


Условные обозначения:

- граница территории, в отношении которой разрабатывается проект планировки
- линия существующих элементов планировочной структуры
- красные линии
- красные линии за границами проекта планировки
- номер поворотной точки

- границы земельных участков, стоящих на учете в ЕГРН
- границы образуемых земельных участков
- административные здания, учреждения по обслуживанию населения
- склады и сараи
- объекты, обслуживающие автотранспорт
- производственные объекты
- существующие объекты капитального строительства
- номера существующих объектов капитального строительства по экспликации

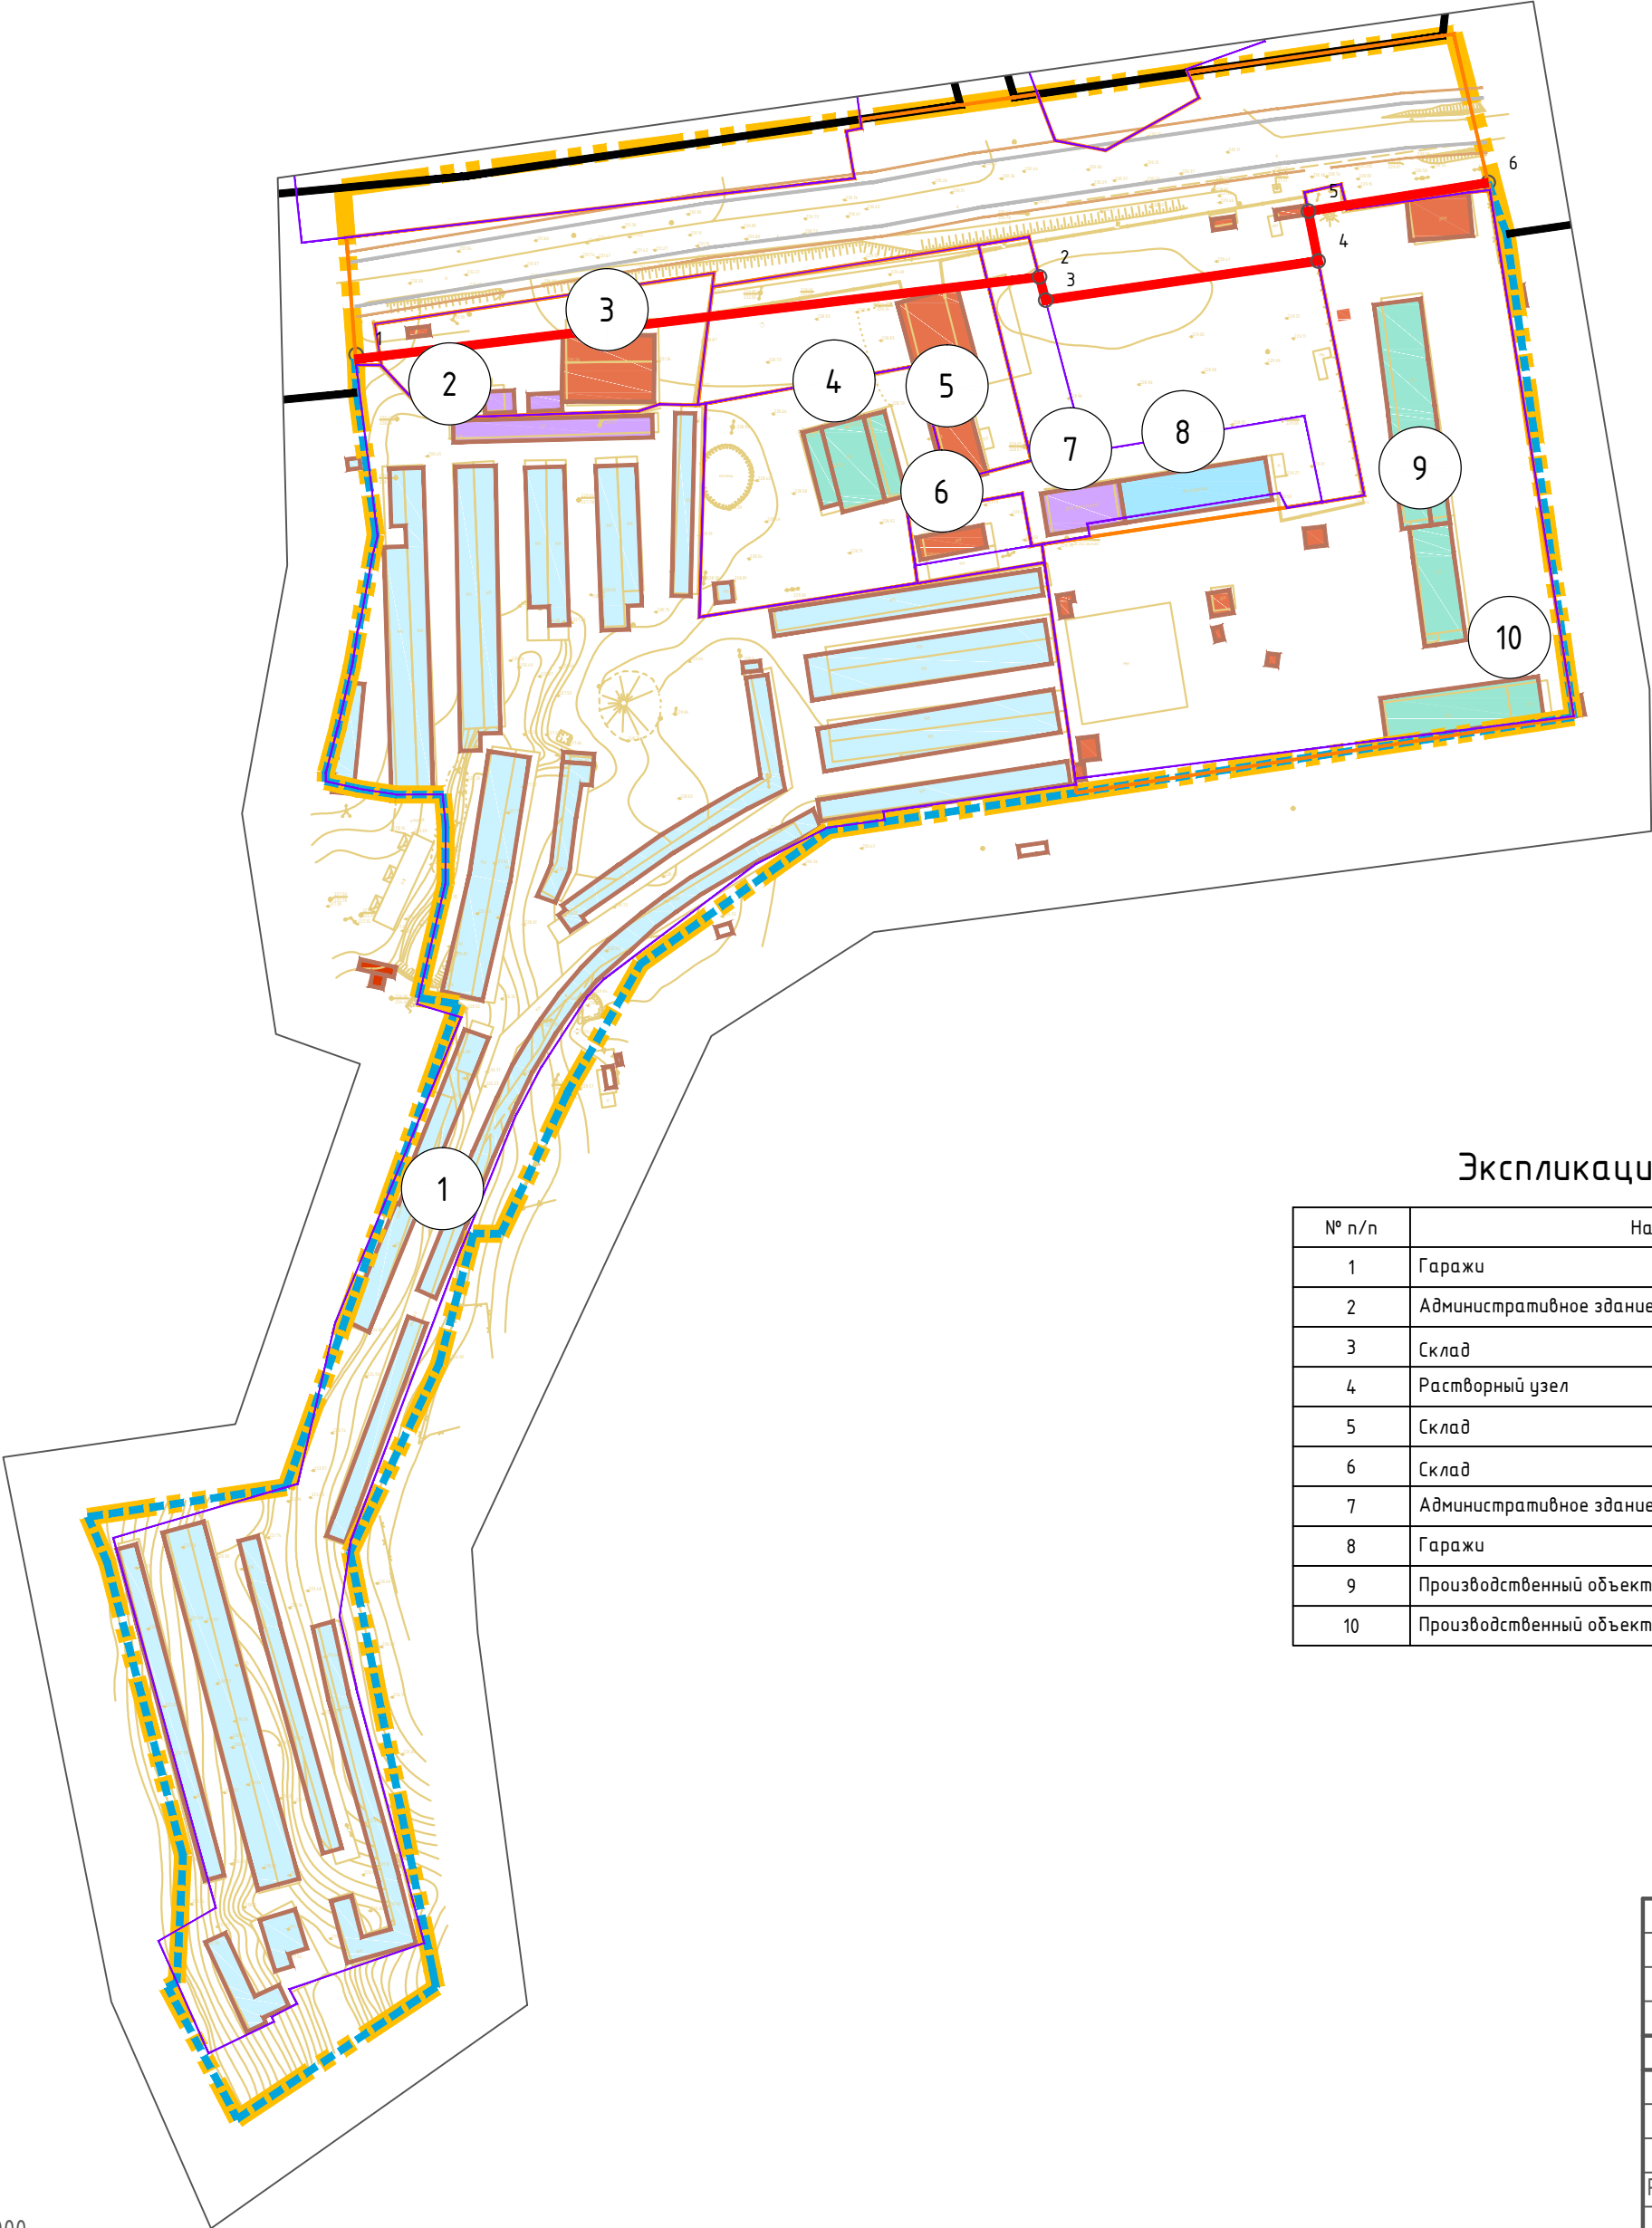

Ведомость координат поворотных точек красных линий

Номер точки	КООРДИНАТЫ		Меры линий, м	Дир. углы
	X	Y		
1	455038.93	1225170.58	201.43	83° 9' 36"
2	455062.92	1225370.58	7.00	165° 16' 8"
3	455056.15	1225372.36	80.42	81° 49' 18"
4	455067.59	1225451.96	14.84	348° 55' 29"
5	455082.15	1225449.11	53.19	80° 58' 5"
6	455090.50	1225501.64	335.05	261° 8' 46"

Экспликация существующих объектов капитального строительства

№ п/п	Наименование	Площадь застройки	Этажность	Адрес
1	Гаражи	—	1	ш. Рославльское, 5км
2	Административное здание	370	1	ш. Рославльское, 5км
3	Склад	525	1	ш. Рославльское, 5км
4	Растворный узел	599	2	ш. Рославльское, 5км
5	Склад	472	1	ш. Рославльское, 5км
6	Склад	65	1	ш. Рославльское, 5км
7	Административное здание	282	2	ш. Рославльское, 5км
8	Гаражи	538	1	ш. Рославльское, 5км
9	Производственный объект	1336	1	ш. Рославльское, 5км
10	Производственный объект	581	1	ш. Рославльское, 5км

Примечание:
1. Чертеж разработан на топографической съемке М 1:1000, выполненной отделом геодезических изысканий ООО "МФЦ"БИНОМ" в 2021 г.
2. Система координат МСК-67, система высот Балтийская.



Масштаб 1:2000

							Постановление Администрации города Смоленск №2687-адм от 21.10.2021				
							Проект планировки и проект межевания территории в городе Смоленске по границе города Смоленска - Рославльского шоссе - территориальной зоны ЖЗ - территориальной зоны П5 - территориальной зоны Т4				
Изм.	Кол. уч.	Лист	№ док.	Подп.	Дата						
Директор	Алексеевко А.А.						Проект планировки территории. Основная (утверждаемая) часть	Стадия	Лист	Листов	
Разработал	Дуля М.А.							ППТ	1	2	
							Чертеж красных линий. Чертеж границ существующих и планируемых элементов планировочной структуры. М 1:2000				ООО "МФЦ"БИНОМ"