


Условные обозначения:

- граница территории, в отношении которой разрабатывается проект планировки
- линия существующих элементов планировочной структуры
- красные линии
- красные линии за границами проекта планировки

- границы земельных участков, стоящих на учете в ЕГРН
- границы образуемых земельных участков

- административные здания, учреждения по обслуживанию населения
- склады и сараи
- объекты, обслуживающие автотранспорт
- производственные объекты
- существующие объекты капитального строительства
- номера существующих объектов капитального строительства по экспликации
- зона планируемого размещения объектов капитального строительства
- номера зон планируемого размещения объектов капитального строительства

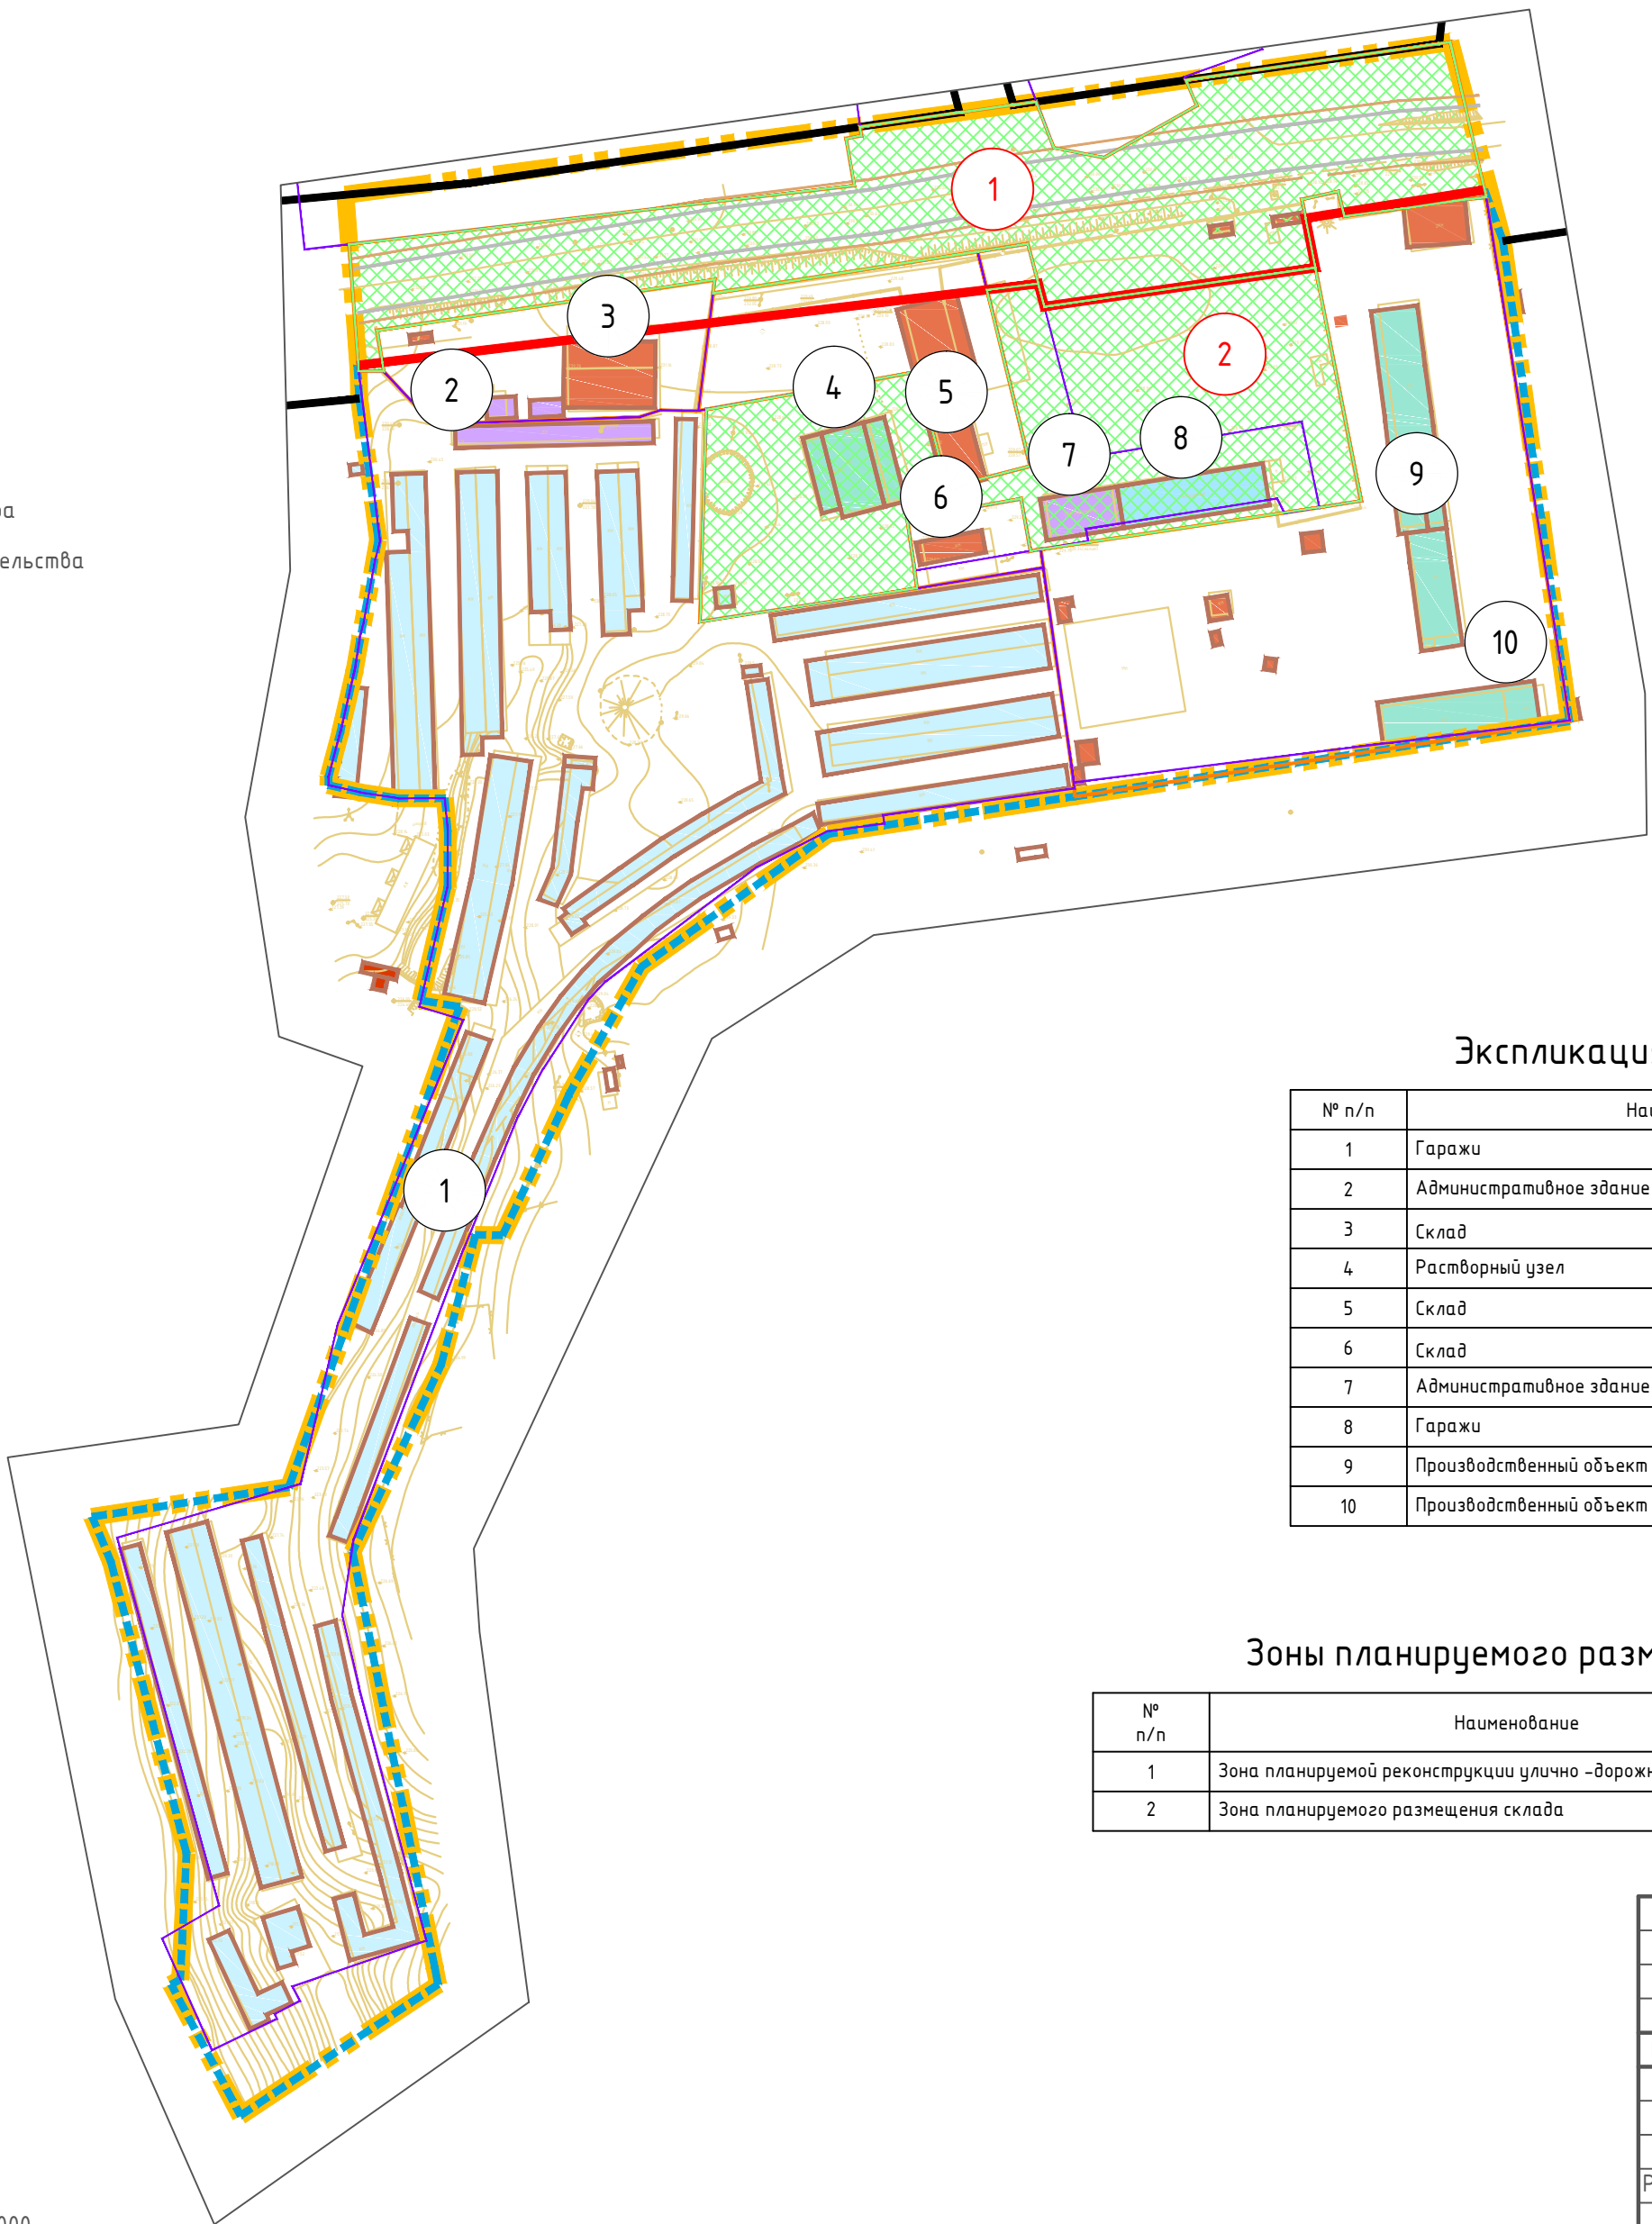

Экспликация существующих объектов капитального строительства

№ п/п	Наименование	Площадь застройки	Этажность	Адрес
1	Гаражи	—	1	ш. Рославльское, 5км
2	Административное здание	370	1	ш. Рославльское, 5км
3	Склад	525	1	ш. Рославльское, 5км
4	Растворный узел	599	2	ш. Рославльское, 5км
5	Склад	472	1	ш. Рославльское, 5км
6	Склад	65	1	ш. Рославльское, 5км
7	Административное здание	282	2	ш. Рославльское, 5км
8	Гаражи	538	1	ш. Рославльское, 5км
9	Производственный объект	1336	1	ш. Рославльское, 5км
10	Производственный объект	581	1	ш. Рославльское, 5км



Зоны планируемого размещения объектов капитального строительства

№ п/п	Наименование	Площадь зоны	Этажность	Адрес
1	Зона планируемой реконструкции улично – дорожной сети	12343	—	Рославльское шоссе
2	Зона планируемого размещения склада	11126	—	Рославльское шоссе

Примечание:
1. Чертеж разработан на топографической съемке М 1:1000, выполненной отделом геодезических изысканий ООО "МФЦ"БИНОМ" в 2021 г.
2. Система координат МСК-67, система высот Балтийская.



Масштаб 1:2000

						Постановление Администрации города Смоленск №2687-адм от 21.10.2021				
						Проект планировки и проект межевания территории в городе Смоленске по границе города Смоленска – Рославльского шоссе – территориальной зоны ЖЗ – территориальной зоны П5 – территориальной зоны Т4				
Изм.	Кол. уч.	Лист	№ док.	Подп.	Дата					
Директор	Алексеевко А.А.					Проект планировки территории. Основная (утверждаемая) часть		Стадия	Лист	Листов
						ППТ		2	2	
Разработал	Дуля М.А.					Чертеж границ зон планируемого размещения объектов капитального строительства. М 1:2000		ООО"МФЦ"БИНОМ"		