



План благоустройства

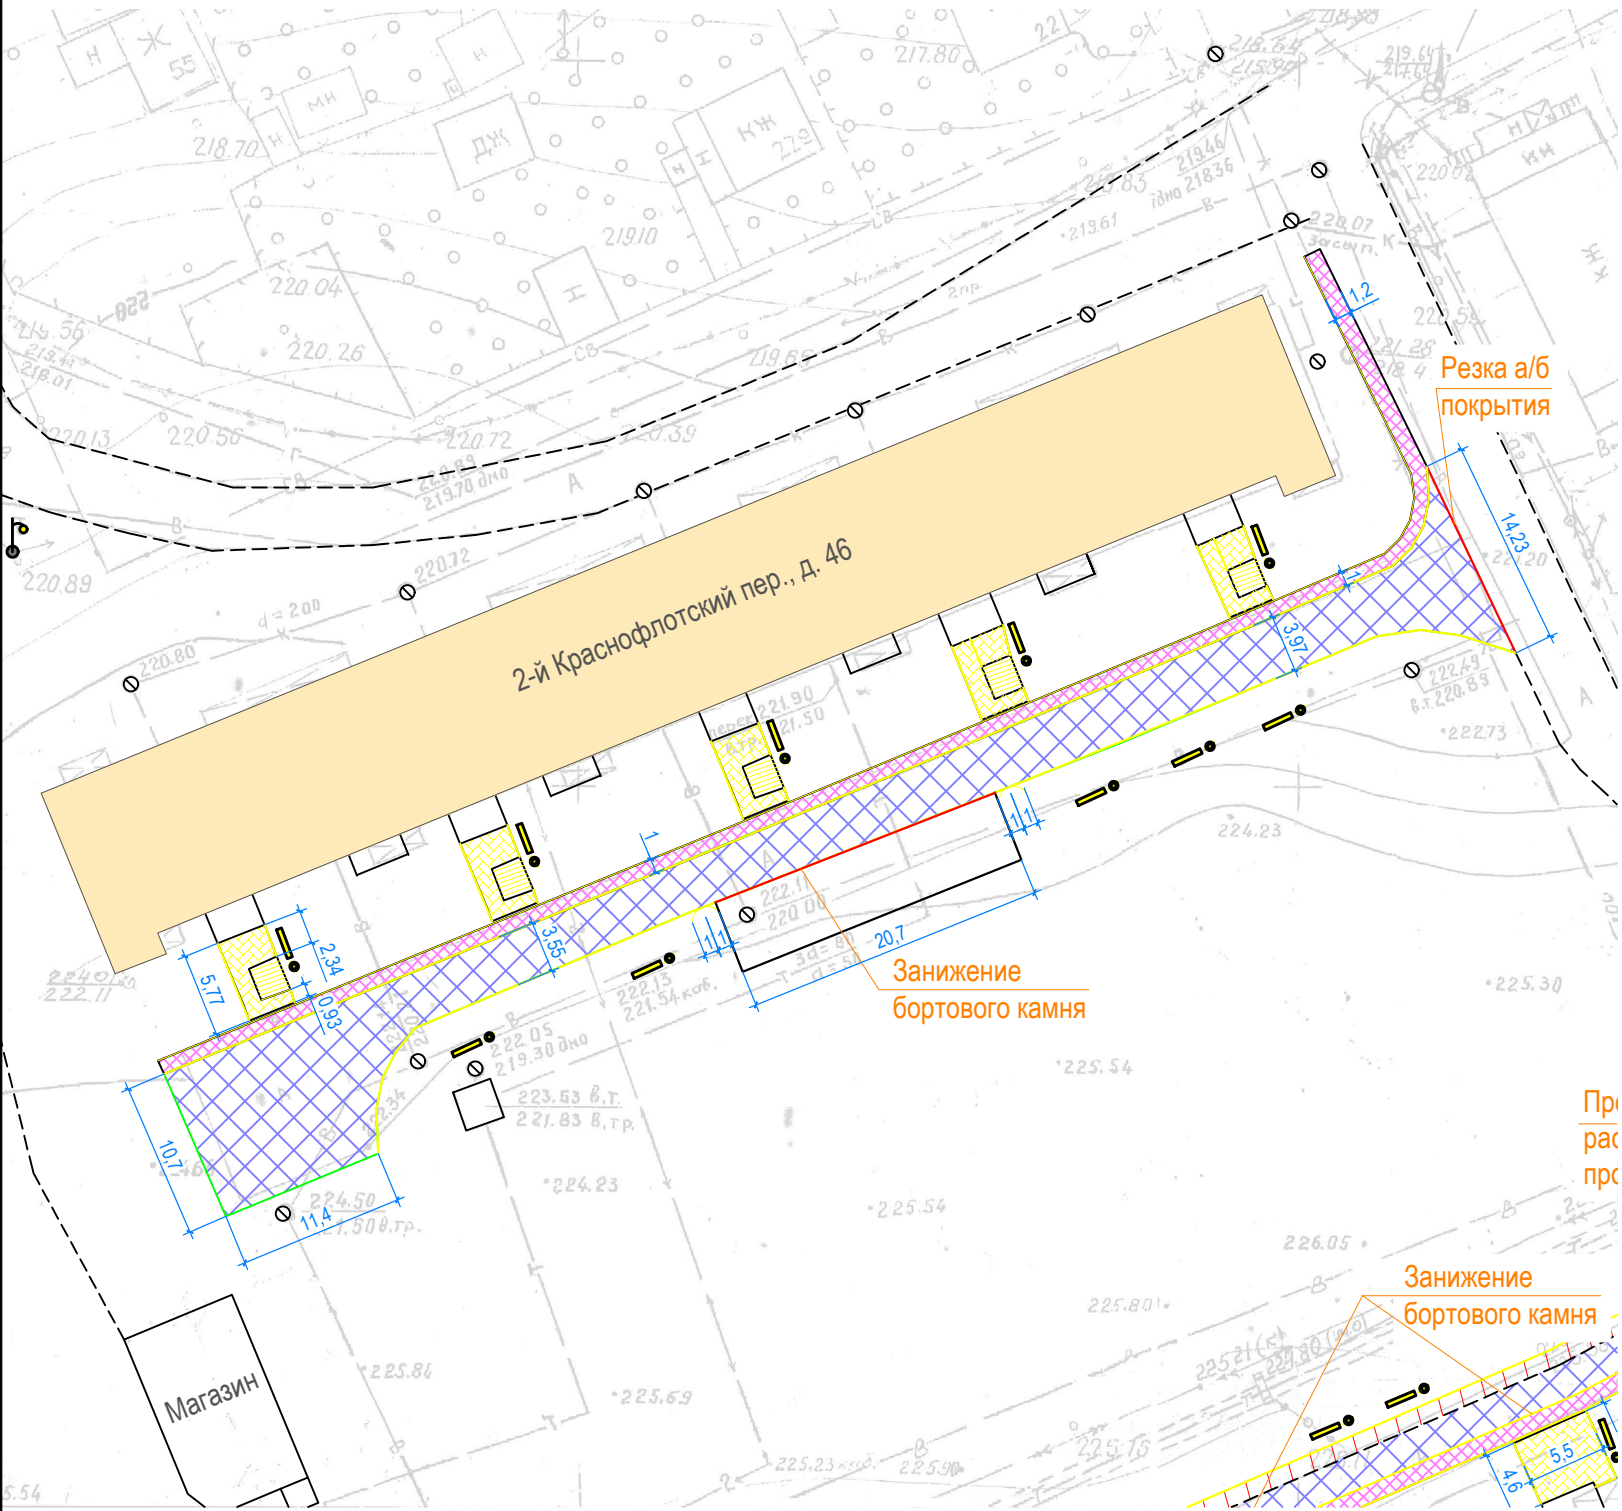

Ситуационный план

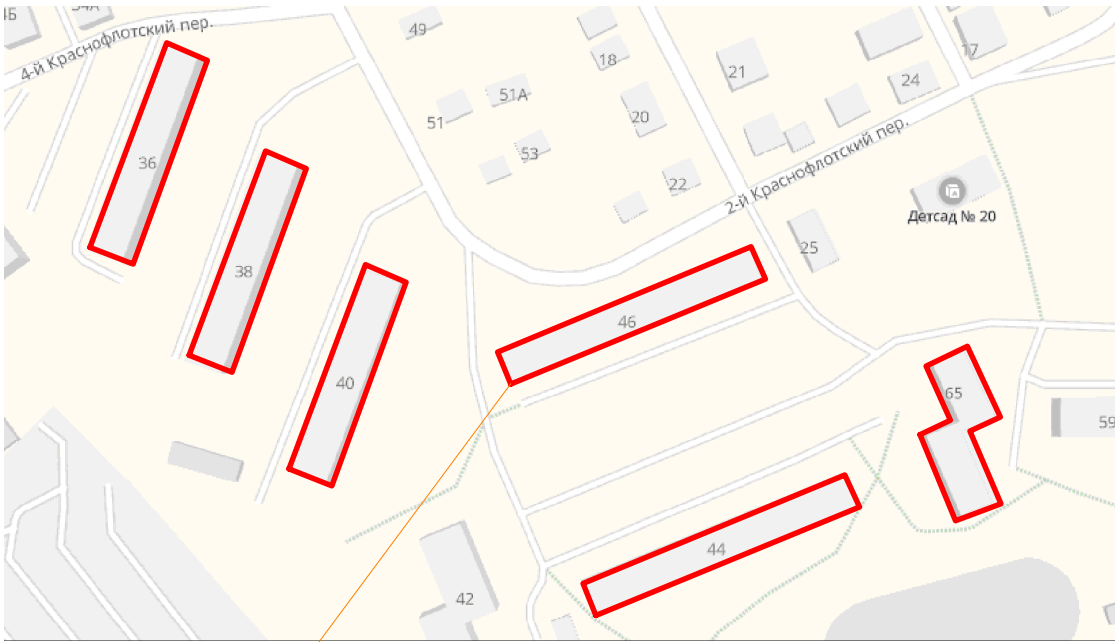

Условные обозначения

- | | | | |
|--|-----------------------------------|--|----------------------|
| | Жилой дом | | Газопровод |
| | Покрытие проездов | | Водопровод |
| | Покрытие пред-подъездных площадок | | Теплопровод |
| | Покрытие пешеходных дорожке | | Канализация |
| | Бортового камня | | Ливневая канализация |
| | Урны | | Связь |
| | Лавочки | | Уличное освещение |
| | Люк | | |

Согласование

Ф.И.О.	Подпись
Ф.И.О.	Подпись
Ф.И.О.	Подпись
Ф.И.О.	Подпись
Ф.И.О.	Подпись
Ф.И.О.	Подпись

Внимание!
1. До начала производства работ подрядной организации необходимо получить схему расположения инженерных коммуникаций (сетей). Работы в охранных зонах инженерных коммуникаций производить вручную, при согласовании собственников этих коммуникаций. Обязательно присутствие представителя собственника (балансодержателя) коммуникаций при производстве работ в охранных зонах.
2. При обнаружении подземных коммуникаций при производстве работ, не обозначенных в проектной документации, необходимо остановить работы и вызвать представителя собственника коммуникации.

						ФСГС-2019		
						Выполнение работ по благоустройству дворовых территорий многоквартирных домов в городе Смоленске в рамках реализации муниципальной программы "Формирование современной городской среды в городе Смоленске"		
Изм.	Кол.уч.	Лист	№ док.	Подп.	Дата	Благоустройство дворовой территории многоквартирных жилых домов № 36, 38, 40, 44, 46 по пер. 2-й Краснофлотский, дома 65 по ул. Багратиона	Стадия	Лист
							Э	6
						План благоустройства дворовой территории многоквартирного жилого дома № 46 по пер. 2-й Краснофлотский	Листов	
							10	