

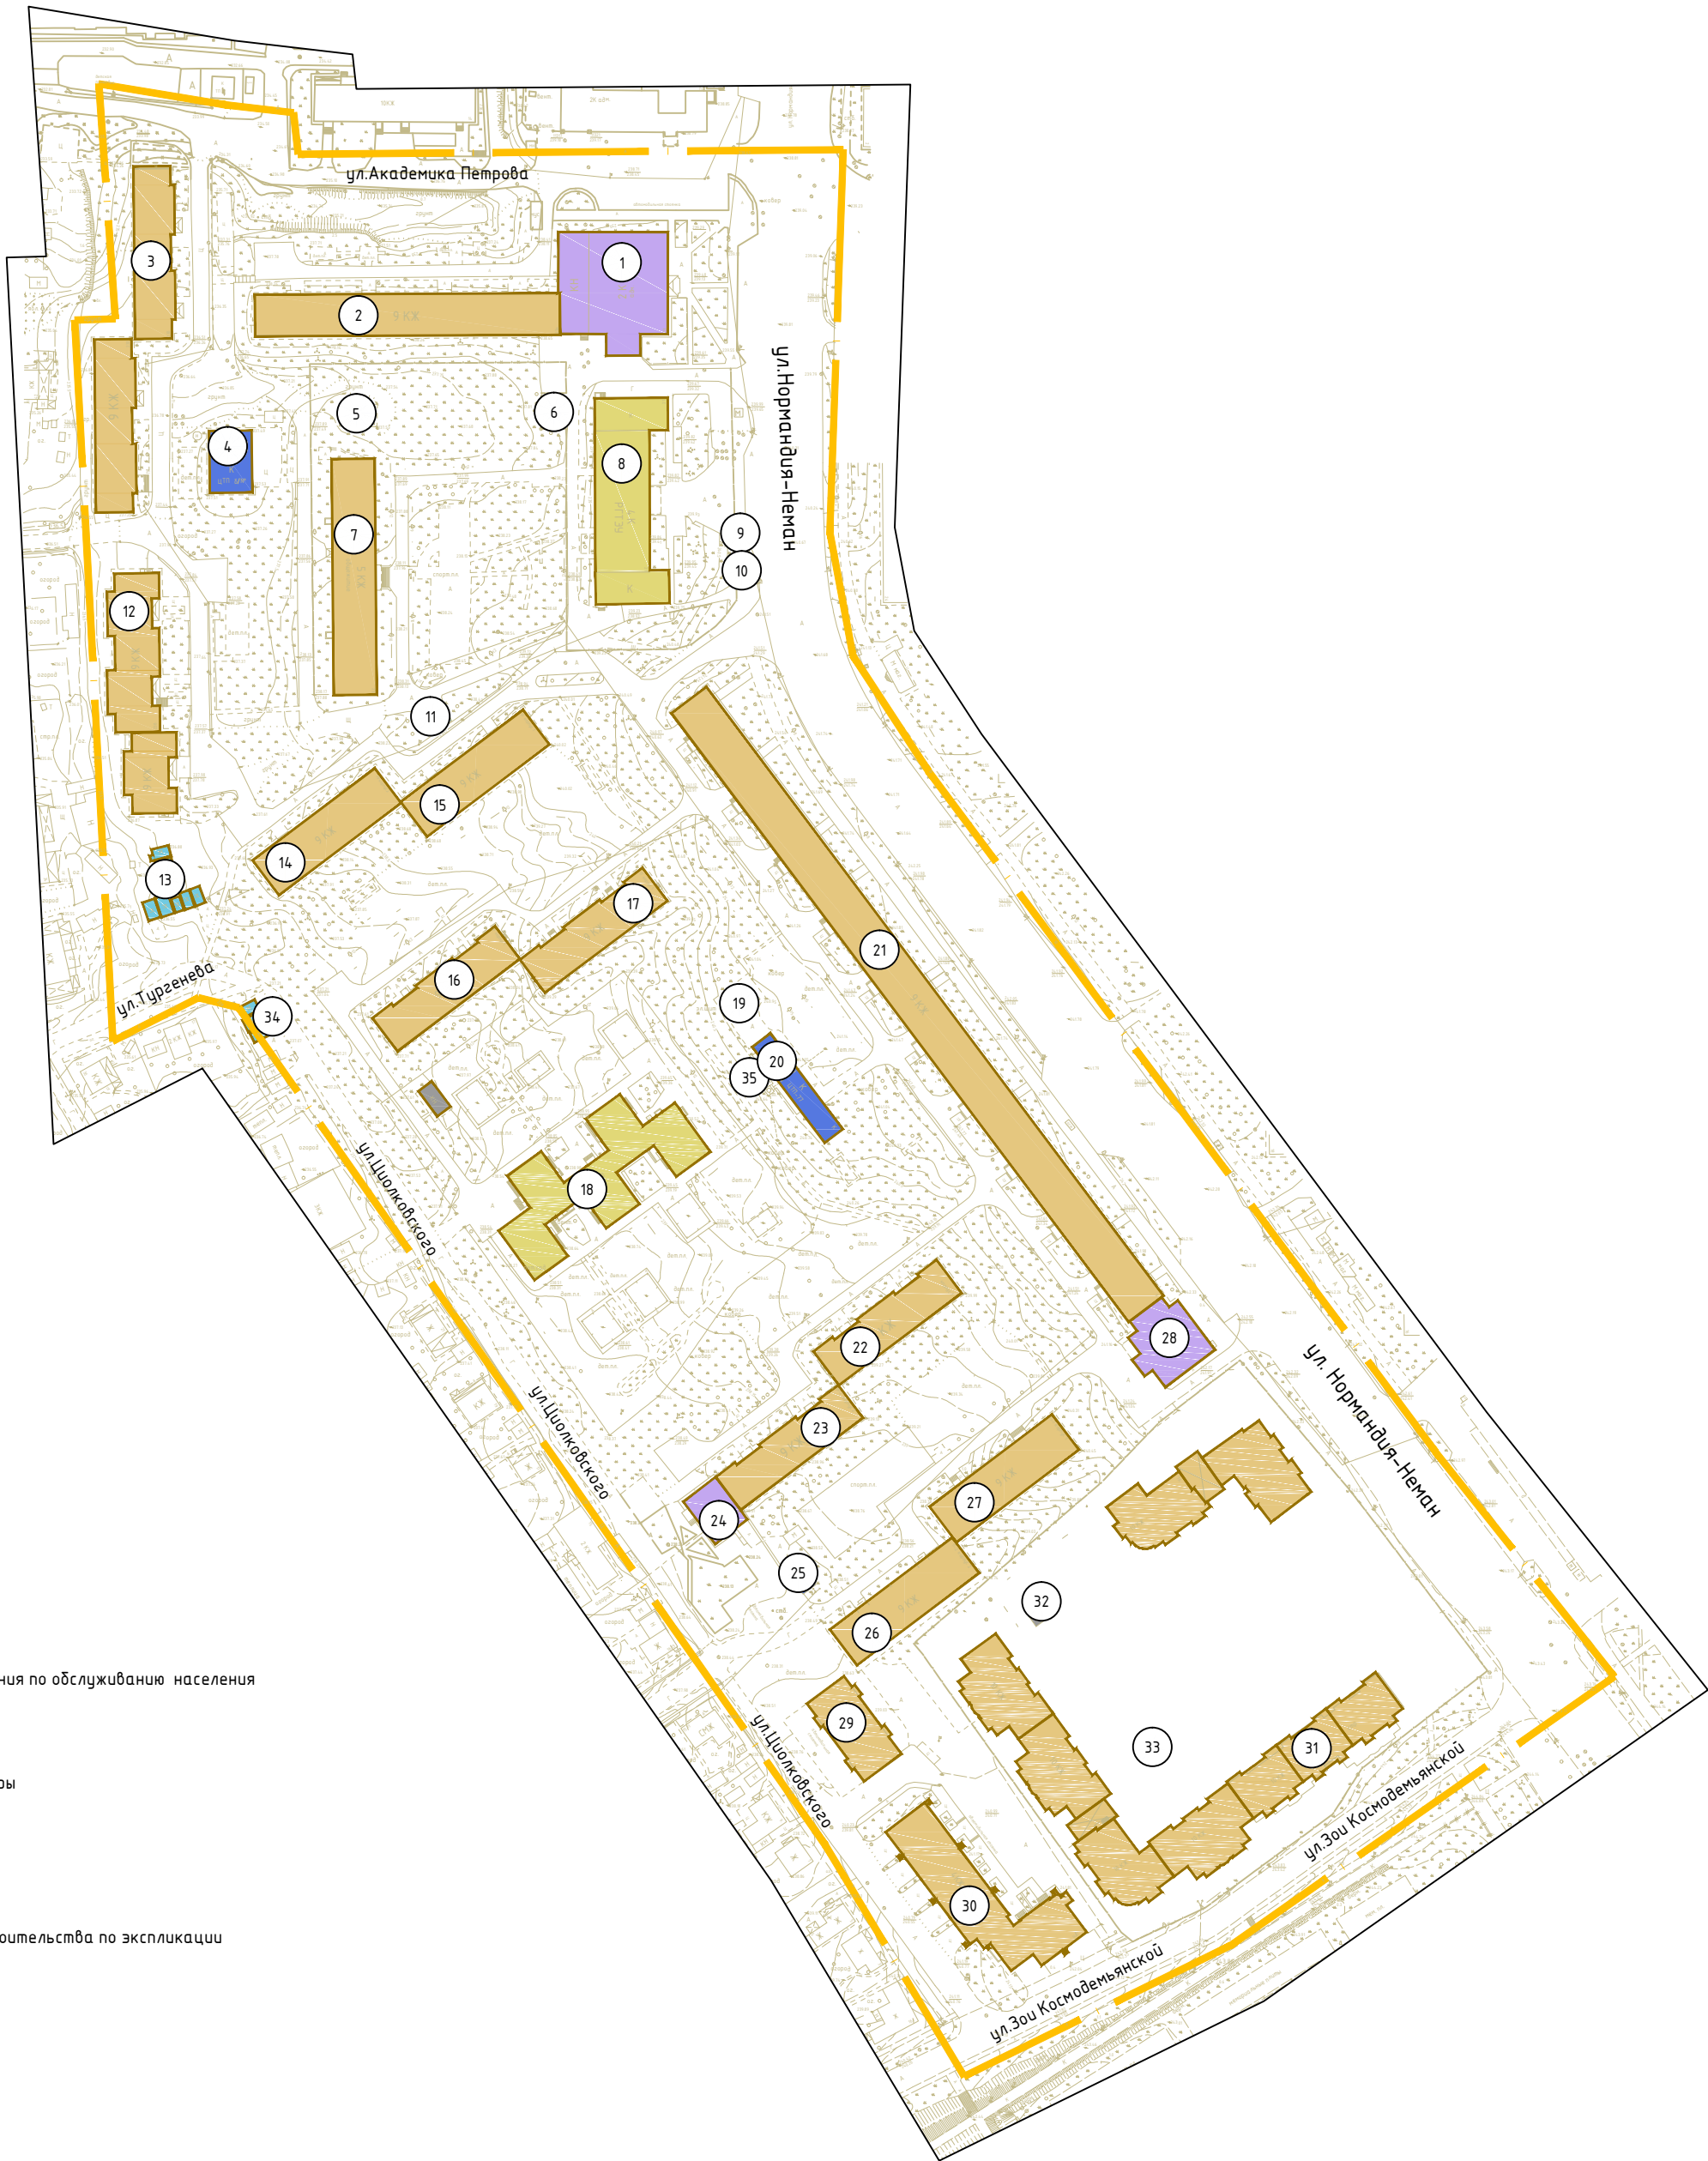


Схема использования территории в период подготовки проекта планировки
(Опорный план)

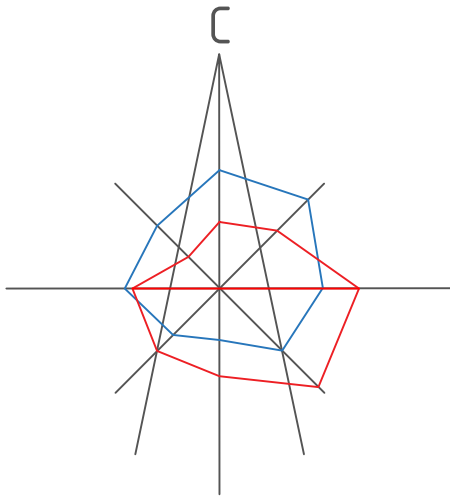

Условные обозначения:

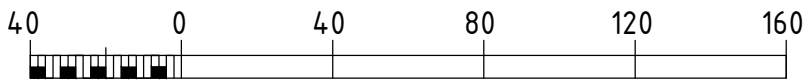


- граница проектирования
- жилые здания
- административные здания, учреждения по обслуживанию населения
- образовательные учреждения
- объекты инженерной инфраструктуры
- гаражи и стоянки
- склады и сараи
- номера объектов капитального строительства по экспликации



Экспликация объектов капитального строительства

№ п/п	Наименование	S застр. м²	Этажность	Адрес	неж.пом. м²
1	Банк "Сбербанк"	1124	2	ул. Нормандии-Неман, д. 23	-
2	Многоквартирный жилой дом	1213	9	ул. Нормандии-Неман, д. 23А	35
3	Многоквартирный жилой дом	1287	9	ул. Нормандия-Неман, д. 23Б	-
4	Центральный тепловой пункт №184	135	1	ул.Нормандия-Неман, в районе дома 23Б	-
5	Трансформаторная подстанция №563	58	1	ул.Нормандия-Неман, в районе дома 23А	-
6	Трансформаторная подстанция №332	60	1	ул.Нормандия-Неман, в районе дома 21	-
7	Общезижение	968	5	ул. Нормандия-Неман, д. 21А	-
8	Российский государственный торгово-экономический университет	1188	4	ул. Нормандия-Неман, д. 21	-
9	Магазин	5	1	ул.Нормандия-Неман, в районе дома 21	-
10	Магазин	36	1	ул.Нормандия-Неман, в районе дома 21	-
11	Гаражи	70	1	ул.Нормандия-Неман, в районе дома 21	-
12	Многоквартирный жилой дом	1049	9	ул. Нормандия-Неман, д. 23В	121
13	Гараж	167	1	ул. Нормандия-Неман, в районе дома 23В	-
14	Многоквартирный жилой дом	637	9	ул. Нормандия-Неман, д. 19, К. 2	-
15	Многоквартирный жилой дом	637	9	ул. Нормандия-Неман, д. 19, К. 1	-
16	Многоквартирный жилой дом	588	9	ул. Нормандия-Неман, д. 17, К. 2	-
17	Многоквартирный жилой дом	561	9	ул. Нормандия-Неман, д. 17, К. 1	-
18	Детский сад №25	1236	2	ул. Нормандия-Неман, д. 15	-
19	Трансформаторная подстанция №378	51	1	ул.Нормандия-Неман, в районе дома 9	-
20	Центральный тепловой пункт №77	261	1	ул.Нормандия-Неман, в районе дома 9	-
21	Многоквартирный жилой дом	3164	9	ул. Нормандия-Неман, д. 9	779
22	Многоквартирный жилой дом	596	9	ул. Нормандия-Неман, д. 13, К. 1	-
23	Многоквартирный жилой дом	586	9	ул. Нормандия-Неман, д. 13, К. 2	-
24	Магазин	206	2	ул. Нормандия-Неман, д. 13, К. 2	-
25	Трансформаторная подстанция №440	51	1	ул.Нормандия-Неман, в районе дома 11	-
26	Многоквартирный жилой дом	650	9	ул. Нормандия-Неман, д. 11, К. 2	-
27	Многоквартирный жилой дом	651	9	ул. Нормандия-Неман, д. 11, К. 1	-
28	Магазин	432	1	ул. Нормандия-Неман, д. 9	-
29	Многоквартирный жилой дом	431	5	ул. Циолковского, д. 4	-
30	Таунхаус	1072	2	ул. Циолковского, д. 1½	-
31	Многоквартирный жилой дом	3934	10	ул. Нормандия-Неман, д. 7	-
32	Трансформаторная подстанция	21	1	ул. Нормандия-Неман, в районе дома 7	-
33	Трансформаторная подстанция	42	1	ул. Нормандия-Неман, в районе дома 7	-
34	Гаражи	61	1	ул. Нормандия-Неман, в районе дома 19, К. 2	-
35	Гаражи	34	1	ул. Нормандия-Неман, в районе дома 17, К. 2	-

Примечание.
1. Чертеж разработан на топографической съемке М 1:1000, выполненной отделом геодезических изысканий ООО "ТСР-Радуга" в 2016 г.
2. Система координат МСК-67, система высот Балтийская.

						Муниципальный контракт №0163300029416000636 "Разработка проекта планировки и межевания застроенных территорий г. Смоленска"			
						Проект планировки и межевания застроенных и подлежащих застройке территории квартала в границах улицы Нормандия-Неман - улицы Зою Космодемьянской - улицы Циолковского - улицы Академика Петрова			
Изм.	Кол. уч.	Лист	№ док.	Подп.	Дата	Материалы по обоснованию проекта планировки	Стация	Лист	Листов
Директор	Иванов						МО	2	6
ГАП	Рейзман								
Нач. ОГИ	Греков								
Выполнил	Горбачева								
						Схема использования территории в период подготовки проекта планировки (опорный план). М 1:1000	000 "ТСР-Радуга"		