



Схема границ зон с особыми условиями использования территории
(схема планировочных ограничений)

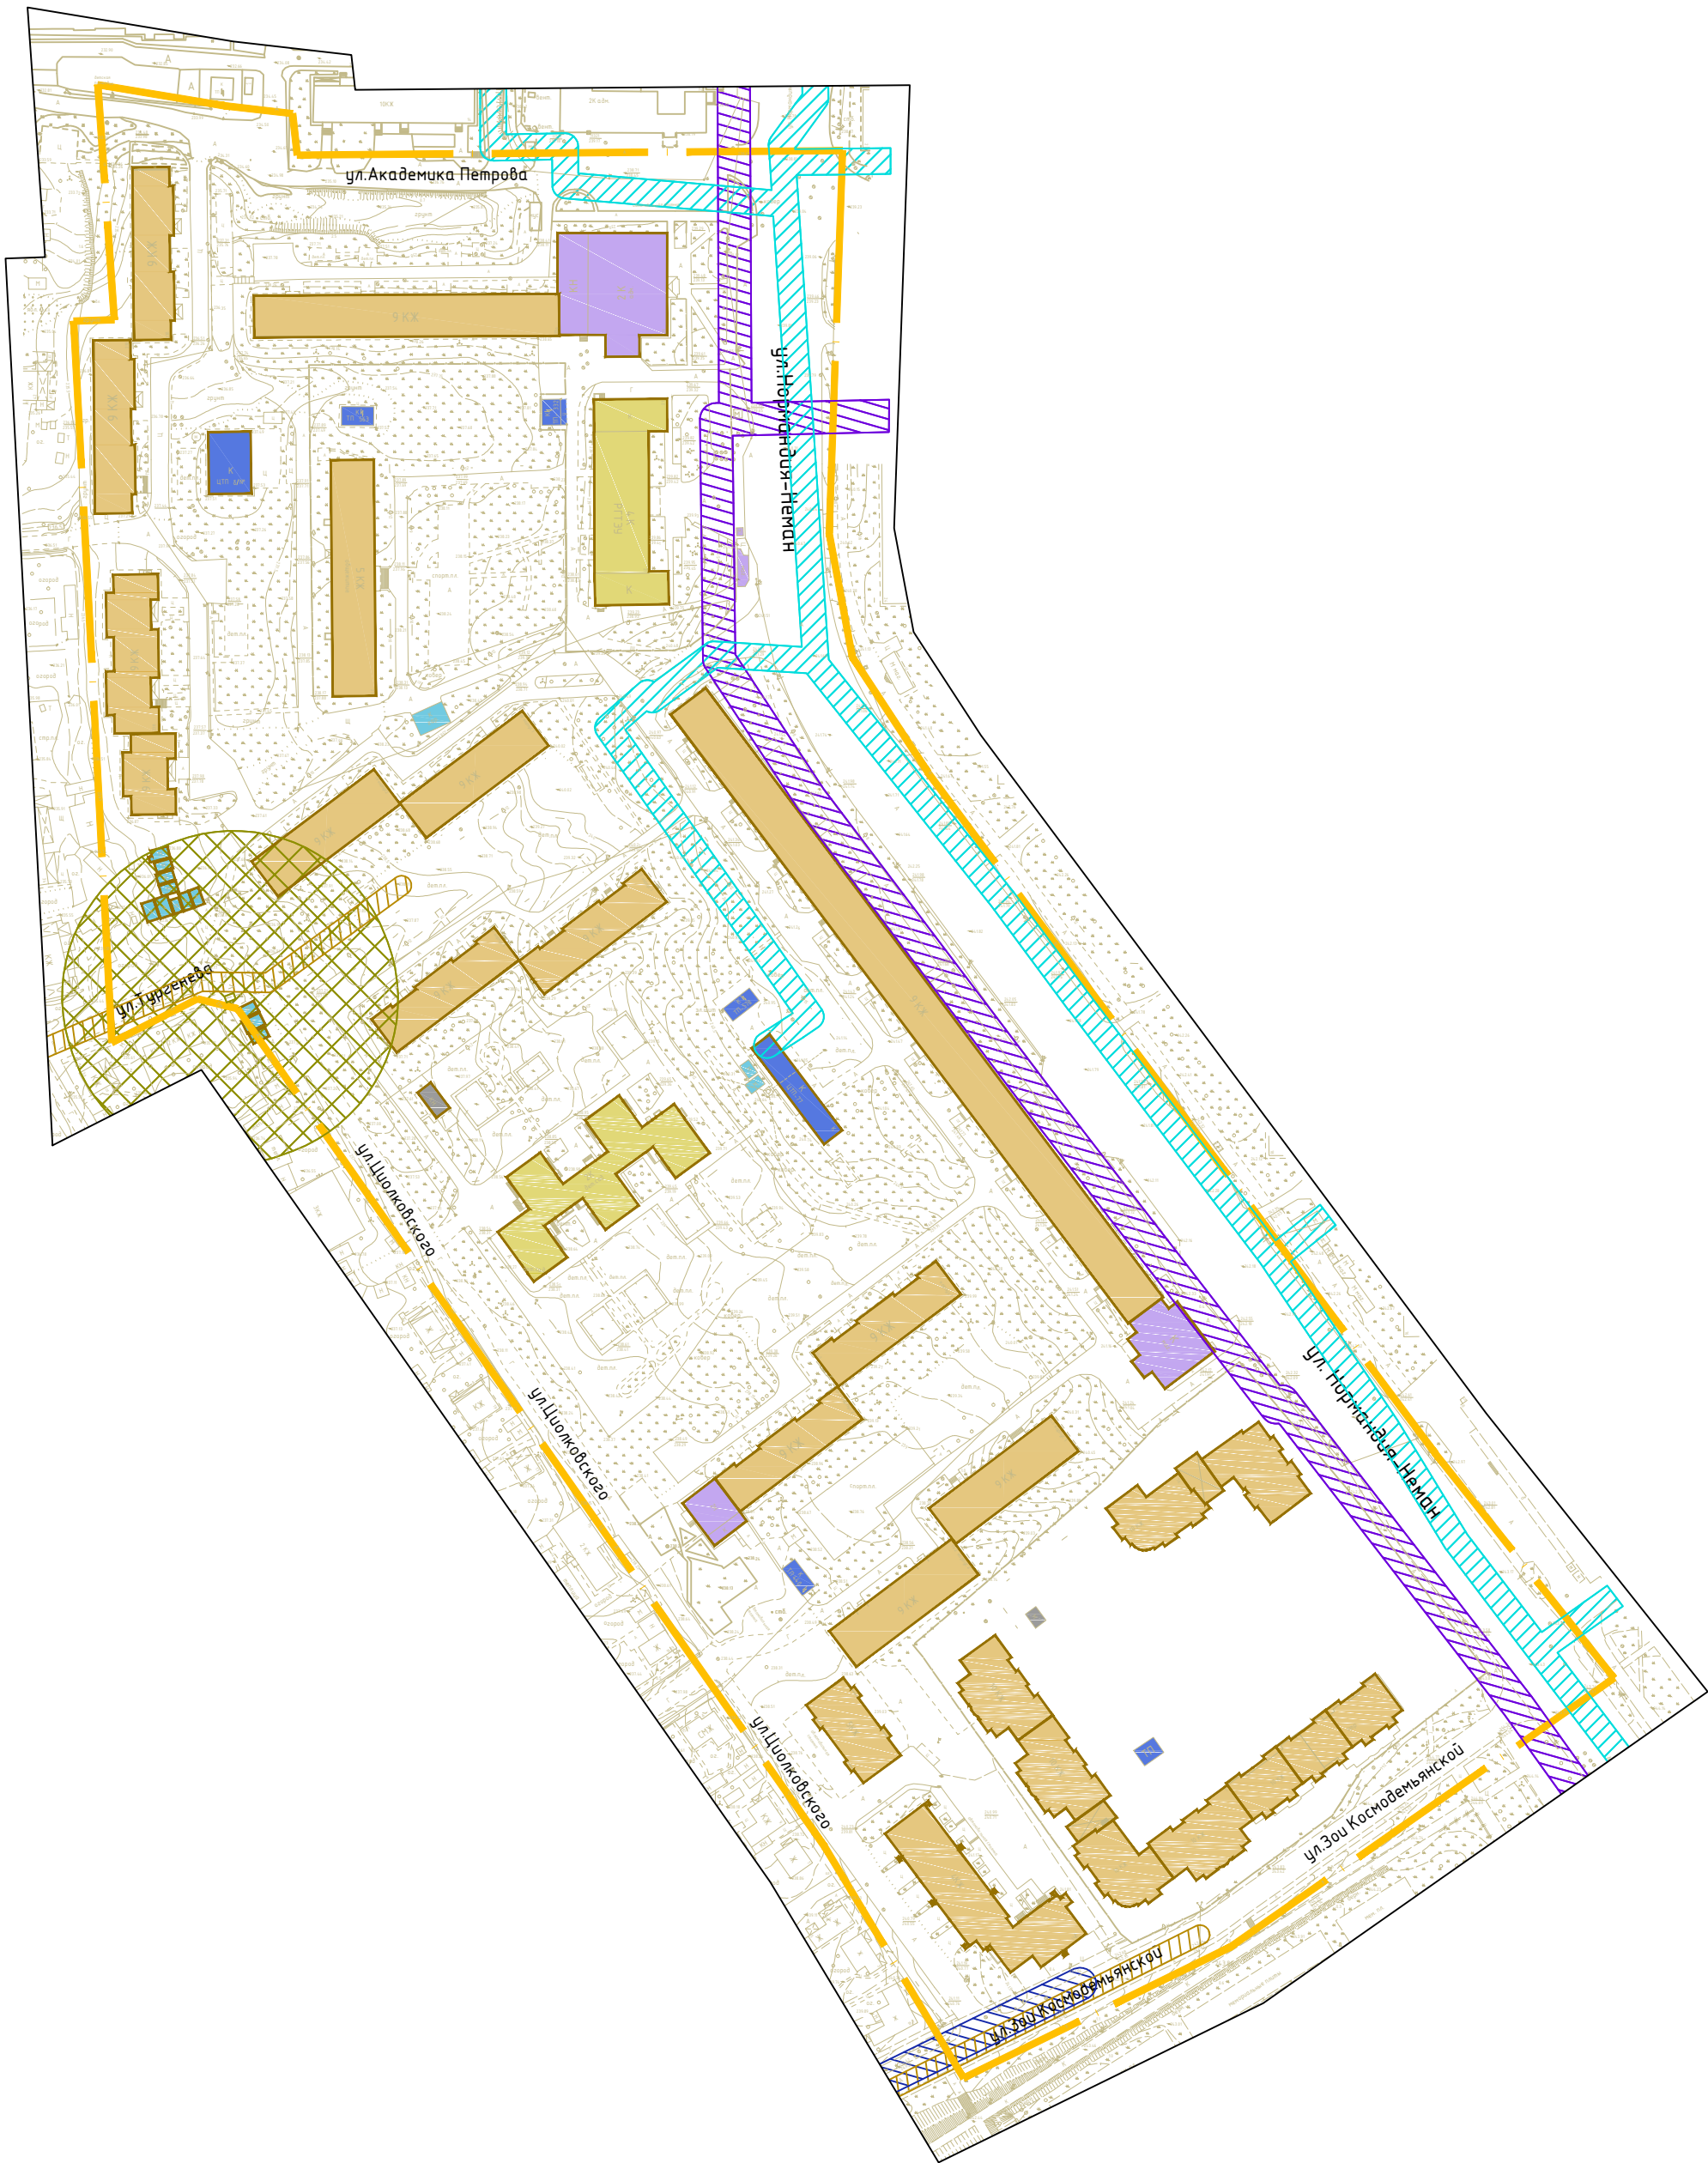

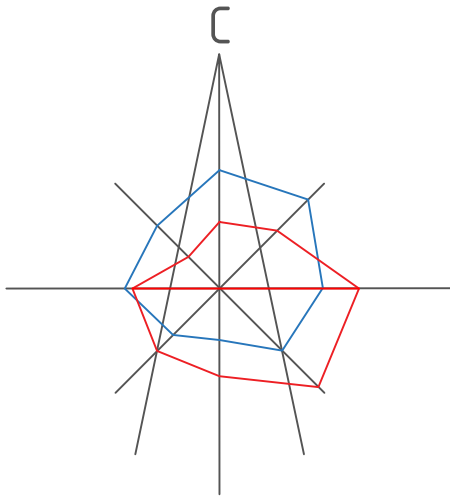


Условные обозначения:


- граница проектирования
- жилые здания
- административные здания, учреждения по обслуживанию населения
- образовательные учреждения
- объекты инженерной инфраструктуры
- гаражи и стоянки
- склады и сараи

Зоны с особыми условиями использования территории

- санитарно-защитная зона объектов социального и коммунально-бытового назначения
- охранная зона тепловых сетей
- охранная зона газопровода среднего давления
- охранная зона проектируемой ливневой канализации
- охранная зона проектируемых тепловых сетей

Примечания.
1. Чертеж разработан на топографической съемке М 1:1000, выполненной отделом геодезических изысканий ООО "ТСР-Радиан" в 2016 г.
2. Система координат МСК-67, система высот Балтийская.

						Муниципальный контракт №0163300029416000636 "Разработка проекта планировки и межевания застроенных территорий г. Смоленска"			
						Проект планировки и межевания застроенных и подлежащих застройке территории квартала в границах улицы Нормандия –Неман – улицы Зои Космодемьянской – улицы Циолковского – улицы Академика Петрова			
Изм.	Кол.уч.	Лист	№ док.	Подп.	Дата	Материалы по обоснованию проекта планировки	Стадия	Лист	Листов
Директор	Иванов						МО	4	6
ГАП	Рейзман								
Нач. ОГИ	Греков								
Выполнил	Горбачева					Схема границ зон с особыми условиями использования территории (схема планировочных ограничений) М 1:2000	ООО "ТСР-Радиан"		

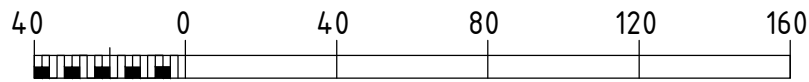

Согласовано					
Взам. инв. №					
Подпись и дата					
Инв. № подл.					