

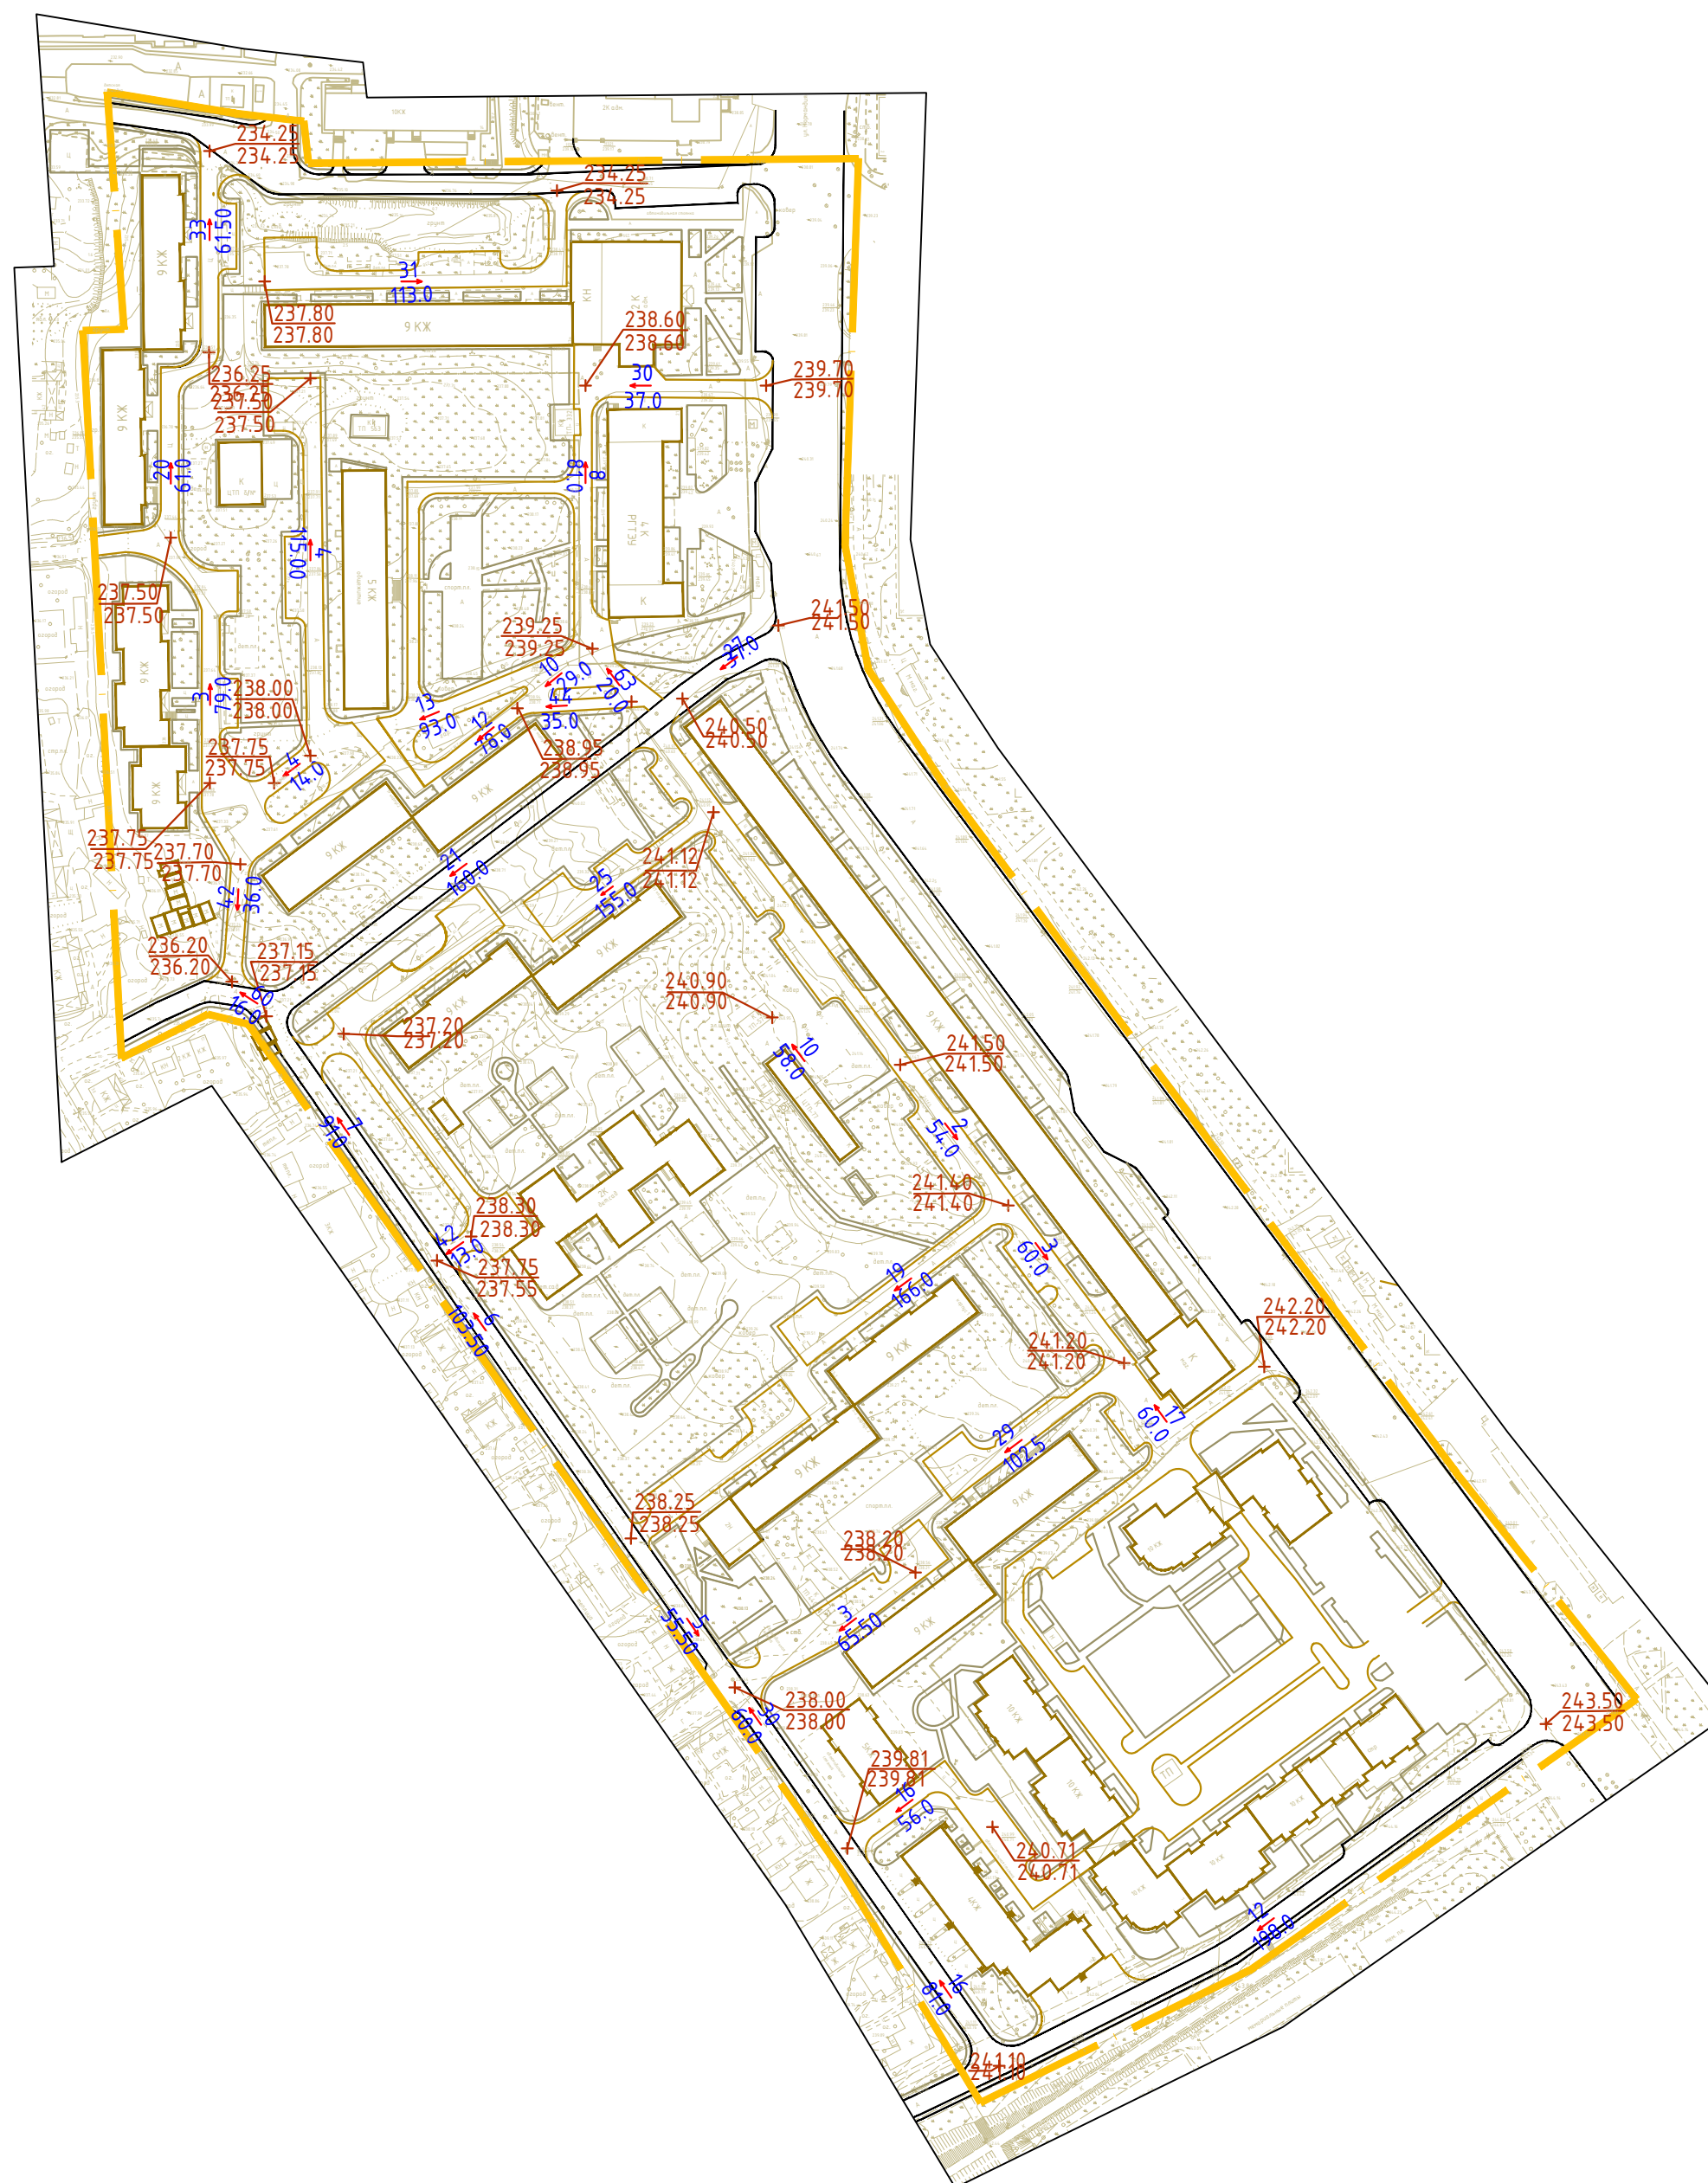


Схема вертикальной планировки и инженерной подготовки территории

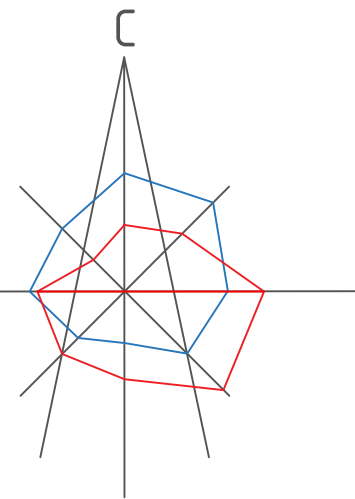

Условные обозначения:

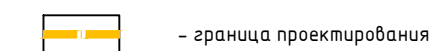

- граница проектирования



- дороги и проезды

- уклон, %
- направление уклона
- расстояние, м




183.50 - проектная (красная) отметка
183.50 - существующая (черная) отметка

183.50

Примечания.

1. Чертеж разработан на топографической съемке М 1:1000, выполненной отделом геодезических изысканий ООО "ТСП-Радиян" в 2016 г.

2. Система координат МСК-67, система высот Балтийская.

						Муниципальный контракт №0163300029416000636 "Разработка проекта планировки и межевания застроенных территорий г. Смоленска"			
						Проект планировки и межевания застроенных и подлежащих застройке территории квартала в границах улицы Нормандия-Неман - улицы Зои Космодемьянской - улицы Циолковского - улицы Академика Петрова			
Изм.	Кол. уч.	Лист	№ док.	Подп.	Дата				
Директор	Иванов					Материалы по обоснованию проекта планировки	Стадия	Лист	Листов
ГАП	Рейзман						МО	5	6
Нач. ОГИ	Греков					Схема вертикальной планировки и инженерной подготовки территории. М 1:2000	ООО "ТСР-Радиан"		
Выполнил	Горбачева								

Формат А2

[illegible]