


Проект планировки территории. Основная (утверждаемая) часть.
Чертеж границ существующих и планируемых элементов планировочной структуры. М 1:1000

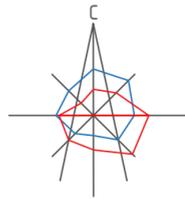


Условные обозначения:

- граница территории, в отношении которой разрабатывается проект планировки
- красные линии
- красные линии за границей проектирования
- линия регулирования застройки
- границы образуемых земельных участков
- границы земельных участков, стоящих на учете в ЕГРН
- границы земельных участков, стоящих на учёте в ЕГРН, изменяемые
- объекты капитального строительства
- жилые здания
- объекты инженерной инфраструктуры
- гаражи и стоянки
- объекты здравоохранения
- культовые сооружения
- склады и сараи
- парковки существующие
- разворотные площадки
- номера объектов капитального строительства по экспликации

Примечание:

1. Чертеж разработан на топографической съемке М 1:1000, выполненной отделом геодезических изысканий ООО "МФЦ "БИНОМ" в 2019 г.
2. Система координат МСК-67, система высот Балтийская.

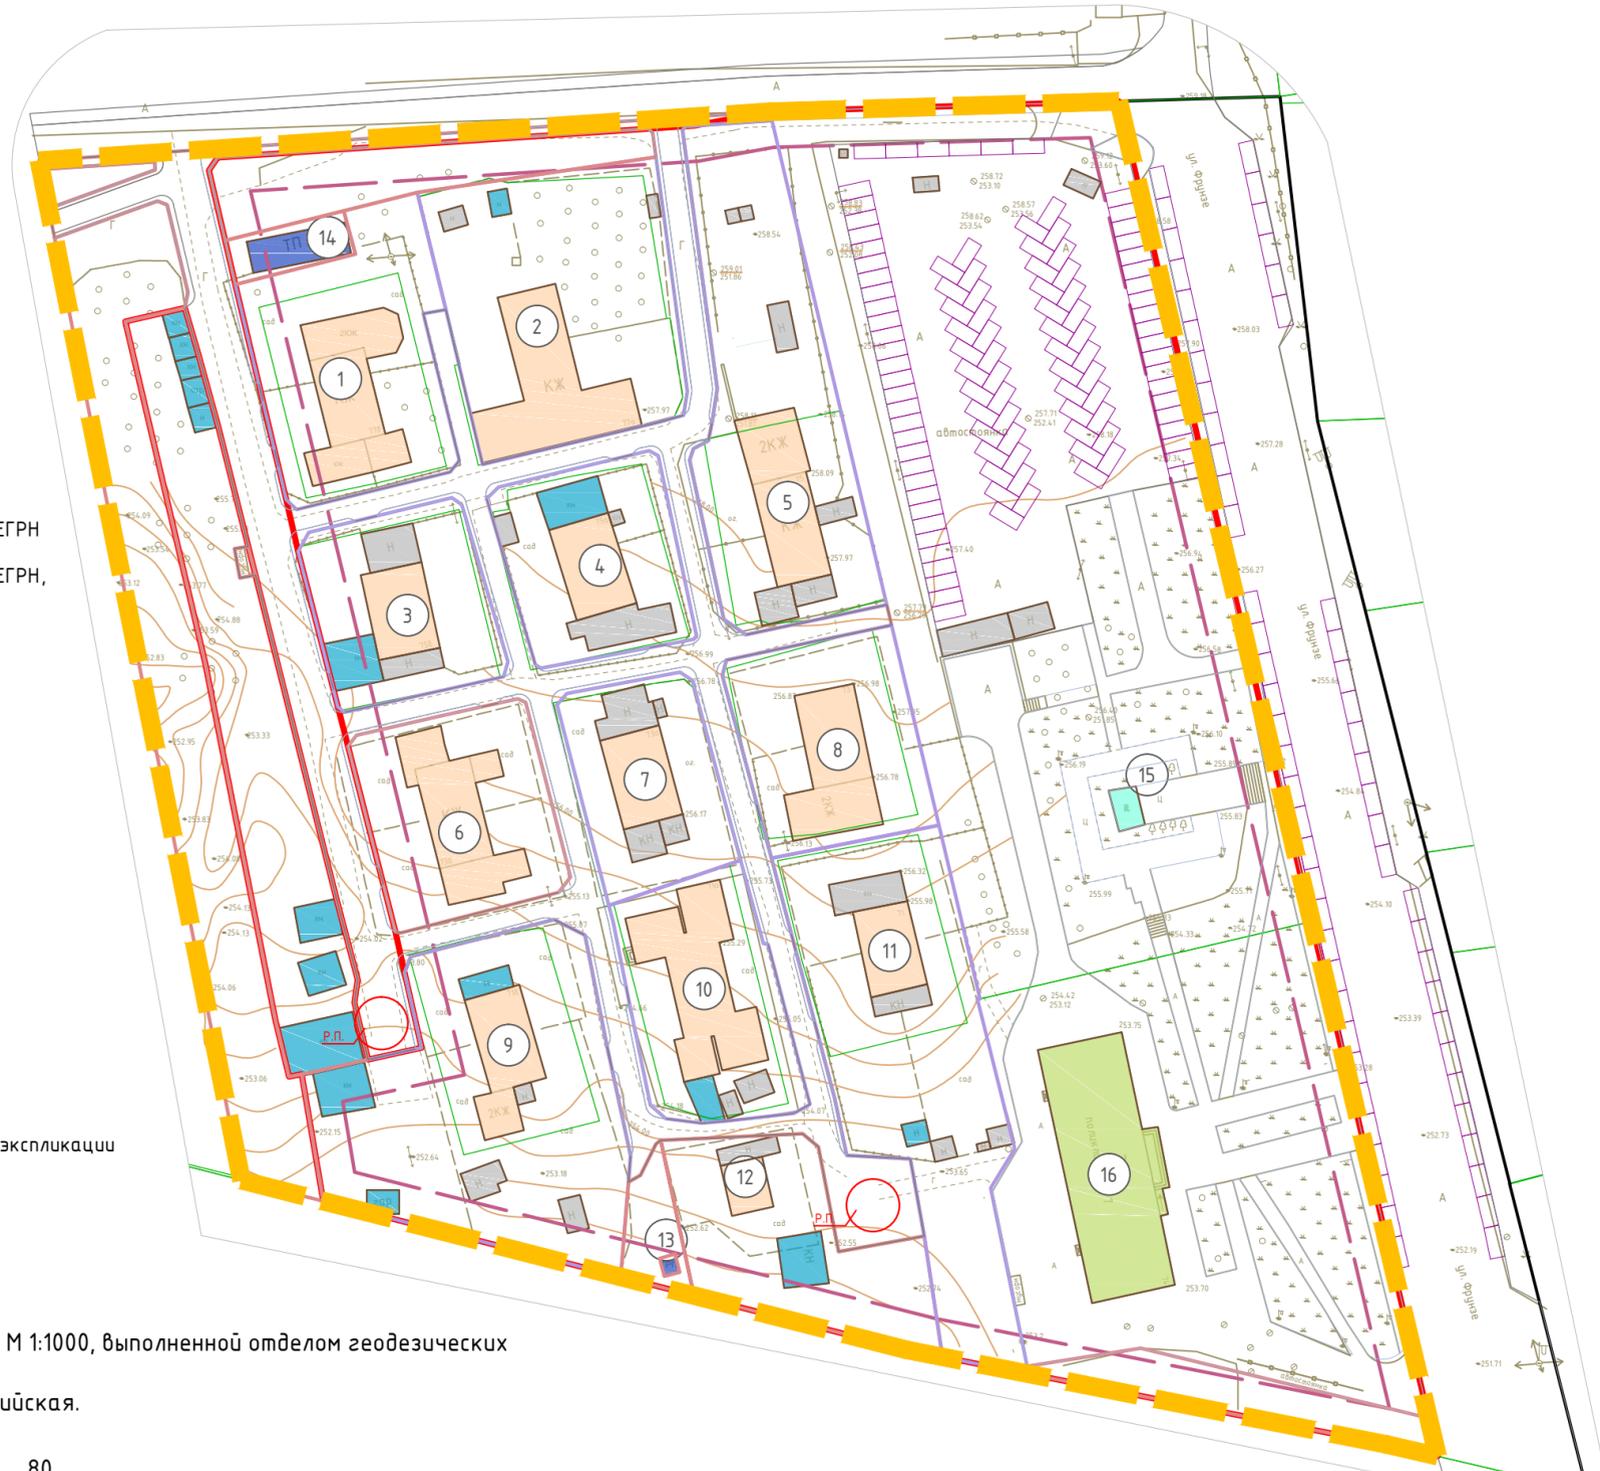

Экспликация объектов капитального строительства

№ п/п	Наименование	Площадь застройки	Этажность	Адрес
1	Малозэтажный многоквартирный дом	343.50	2	ул. Фрунзе, д.77Б
2	Малозэтажный многоквартирный дом	405.80	1	ул. Фрунзе, д.77А
3	Малозэтажный многоквартирный дом	316.80	1	ул. Фрунзе, д.75Б
4	Малозэтажный многоквартирный дом	328.70	1	ул. Фрунзе, д.75А
5	Малозэтажный многоквартирный дом	360.60	2	ул. Фрунзе, д.75
6	Малозэтажный многоквартирный дом	320.80	1	ул. Фрунзе, д.73Б
7	Малозэтажный многоквартирный дом	280.00	1	ул. Фрунзе, д.73А
8	Малозэтажный многоквартирный дом	284.30	2	ул. Фрунзе, д.73
9	Малозэтажный многоквартирный дом	246.90	2	ул. Фрунзе, д.71Б
10	Малозэтажный многоквартирный дом	388.40	2	ул. Фрунзе, д.71А
11	Малозэтажный многоквартирный дом	235.20	1	ул. Фрунзе, д.71
12	Индивидуальный жилой дом	90.50	1	ул. Фрунзе, д.77В
13	Газораспределительный пункт	3.20	1	ул. Фрунзе
14	Объект инженерной инфраструктуры	92.70	1	ул. Фрунзе
15	Объект культурного наследия	31.20	1	ул. Фрунзе
16	Поликлиника №7	626.00	3	ул. Фрунзе, 74

Договор № 60п/19 от 03 сентября 2019 года

Проект планировки и проект межевания территории в городе Смоленске в границах улицы Маршала Еременко - улицы Фрунзе - аэродрома "Северный"

Изм.	Кол. уч.	Лист	№ док.	Подп.	Дата	Стадия	Лист	Листов	
						Проект планировки территории Основная (утверждаемая) часть	ДПТ	1	3
							000 "МФЦ "БИНОМ"		
Разработал						Чертеж границ существующих и планируемых элементов планировочной структуры. М 1:1000			

Согласовано

Взам. инв. №

Подпись и дата

Инв. № подл.