


СИТУАЦИОННЫЙ ПЛАН

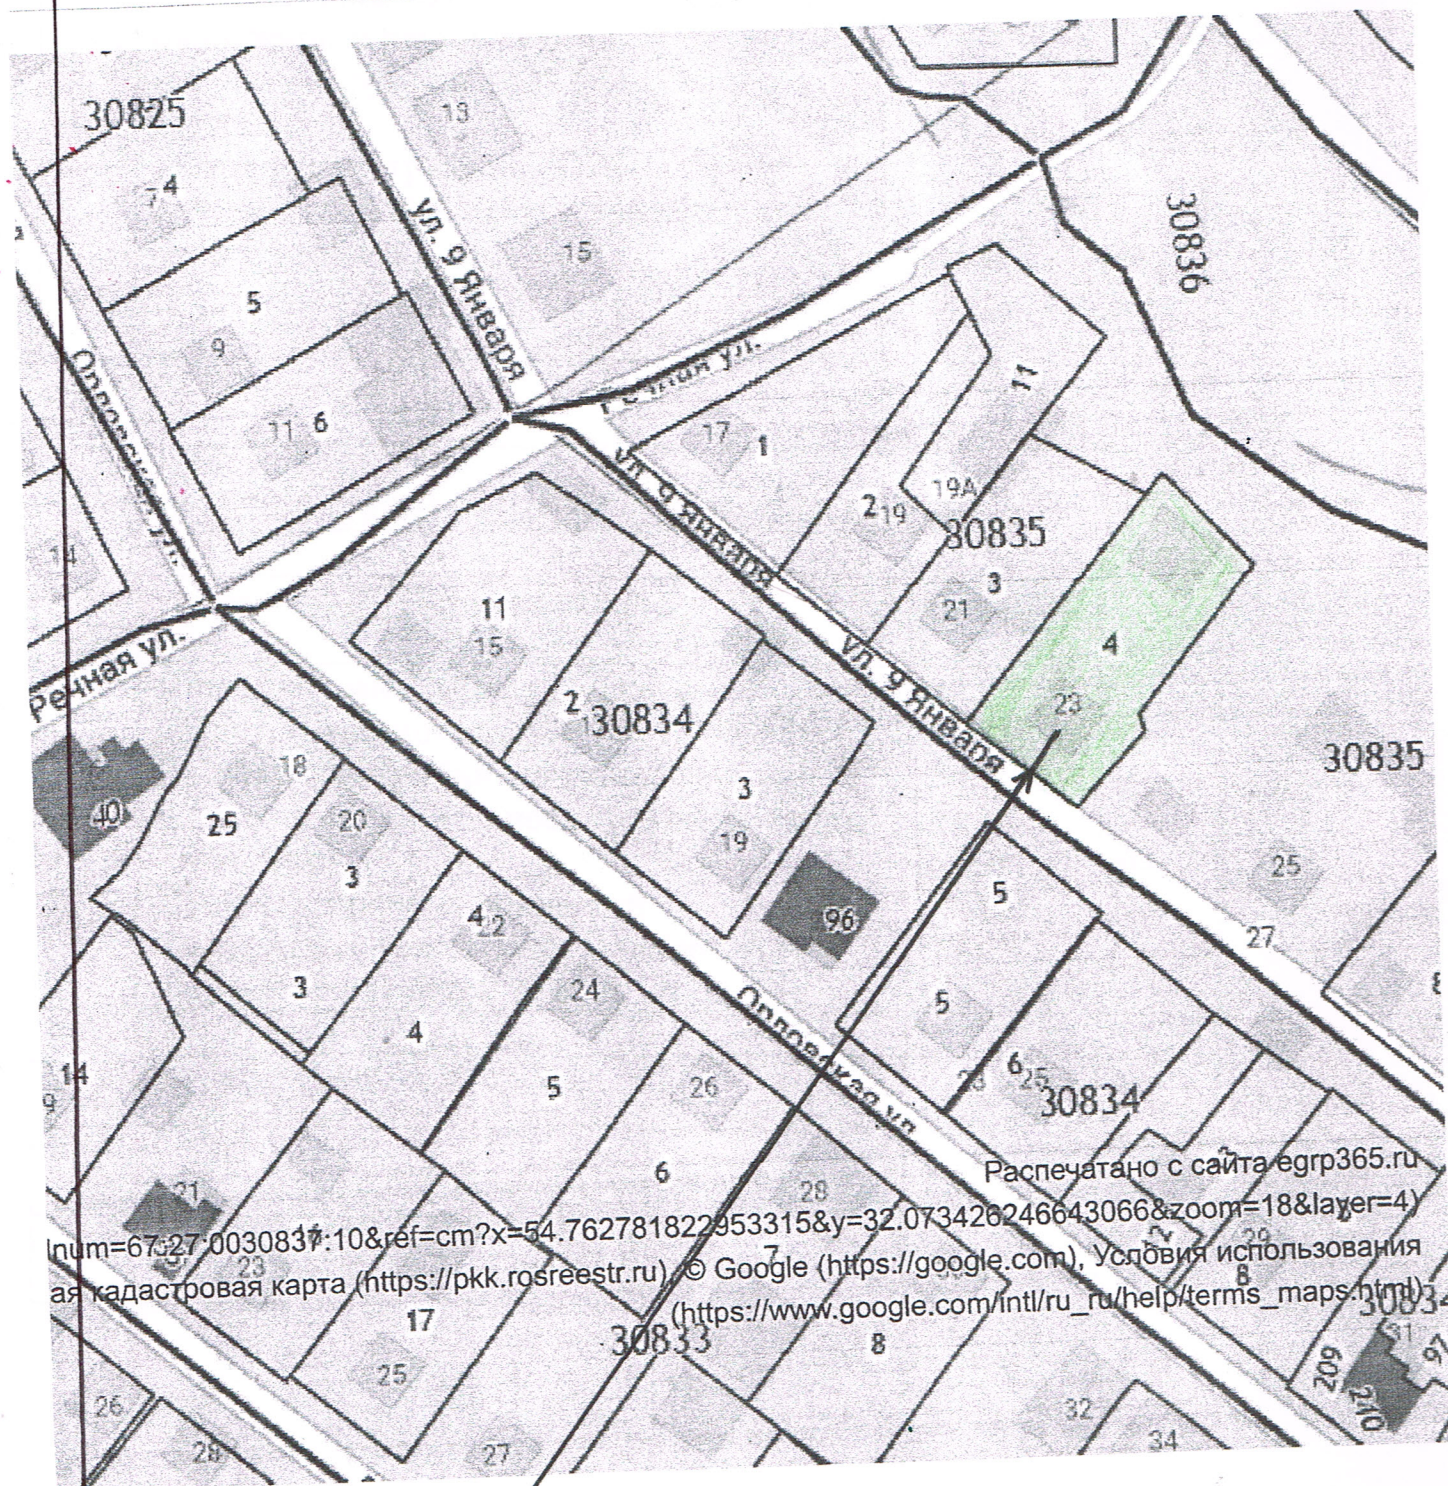

Место размещения земельного участка