
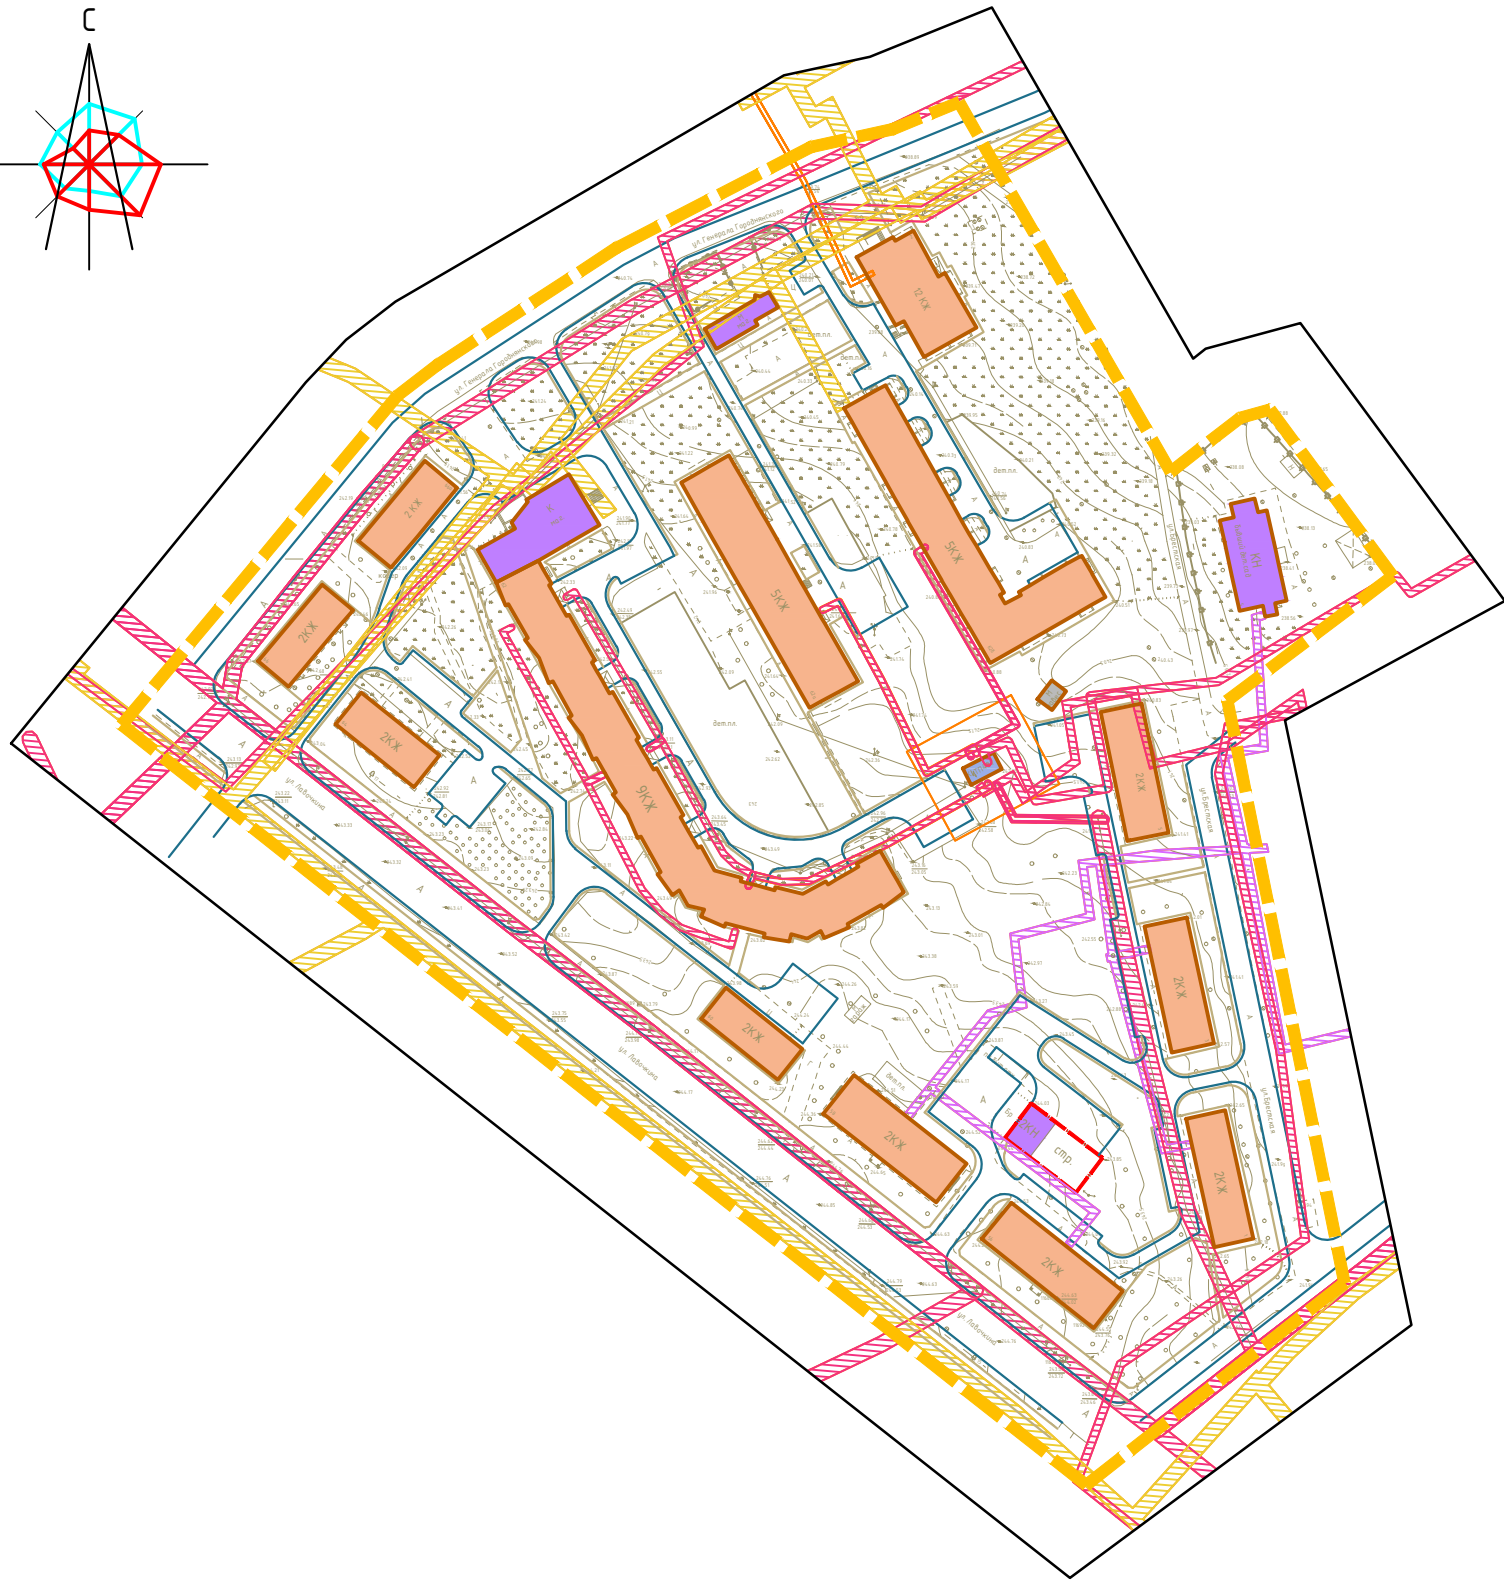


Согласовано

Взам. инв. №

Подпись и дата

Инв. № подл.

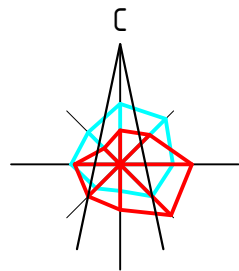

Условные обозначения:


- граница проектирования
- жилые здания
- административные здания, учреждения по обслуживанию населения
- объекты инженерной инфраструктуры

- объекты капитального строительства
- планируемые, строящиеся здания

Зоны с особыми условиями использования территории в соответствии со сведениями из Единый государственный реестр недвижимости (установленные)

- охранные зоны газопровода среднего и низкого давления
- охранные зоны ЛЭП
- охранные зоны тепловых сетей

Примечание.  
1. Чертеж разработан на топографической съемке М 1:1000, выполненной отделом геодезических изысканий ООО "МФЦ "БИНОМ" в 2020 г.  
2. Контуры планируемых объектов капитального строительства указаны ориентировочно.  
3. Система координат МСК-67, система высот Балтийская.

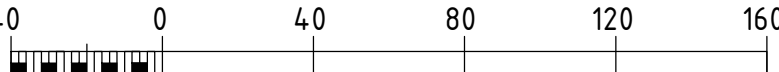

						Документация по планировке территории		
						Проект планировки и проект межевания в границах улицы Лавочкина - улицы Генерала Городянского - улицы Брестской - переулка Сычевский		
Изм.	Кол. уч.	Лист	№ док.	Подп.	Дата	Проект планировки территории Материалы по обоснованию	Стадия	Лист
Разработал	Володин						ДПТ	4
ГАП	Рейзман					Схема границ зон с особыми условиями использования территории (схема планировочных ограничений). М 1:2000	ООО "МФЦ "БИНОМ"	
Н. контр.	Затула							