


Согласовано


Взам. инв. №

Подпись и дата

Инв. № подл.

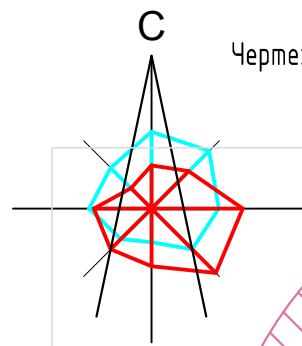

Чертеж зон с особыми условиями использования территории в соответствии с Генеральным планом и Правилами землепользования и застройки г. Смоленска

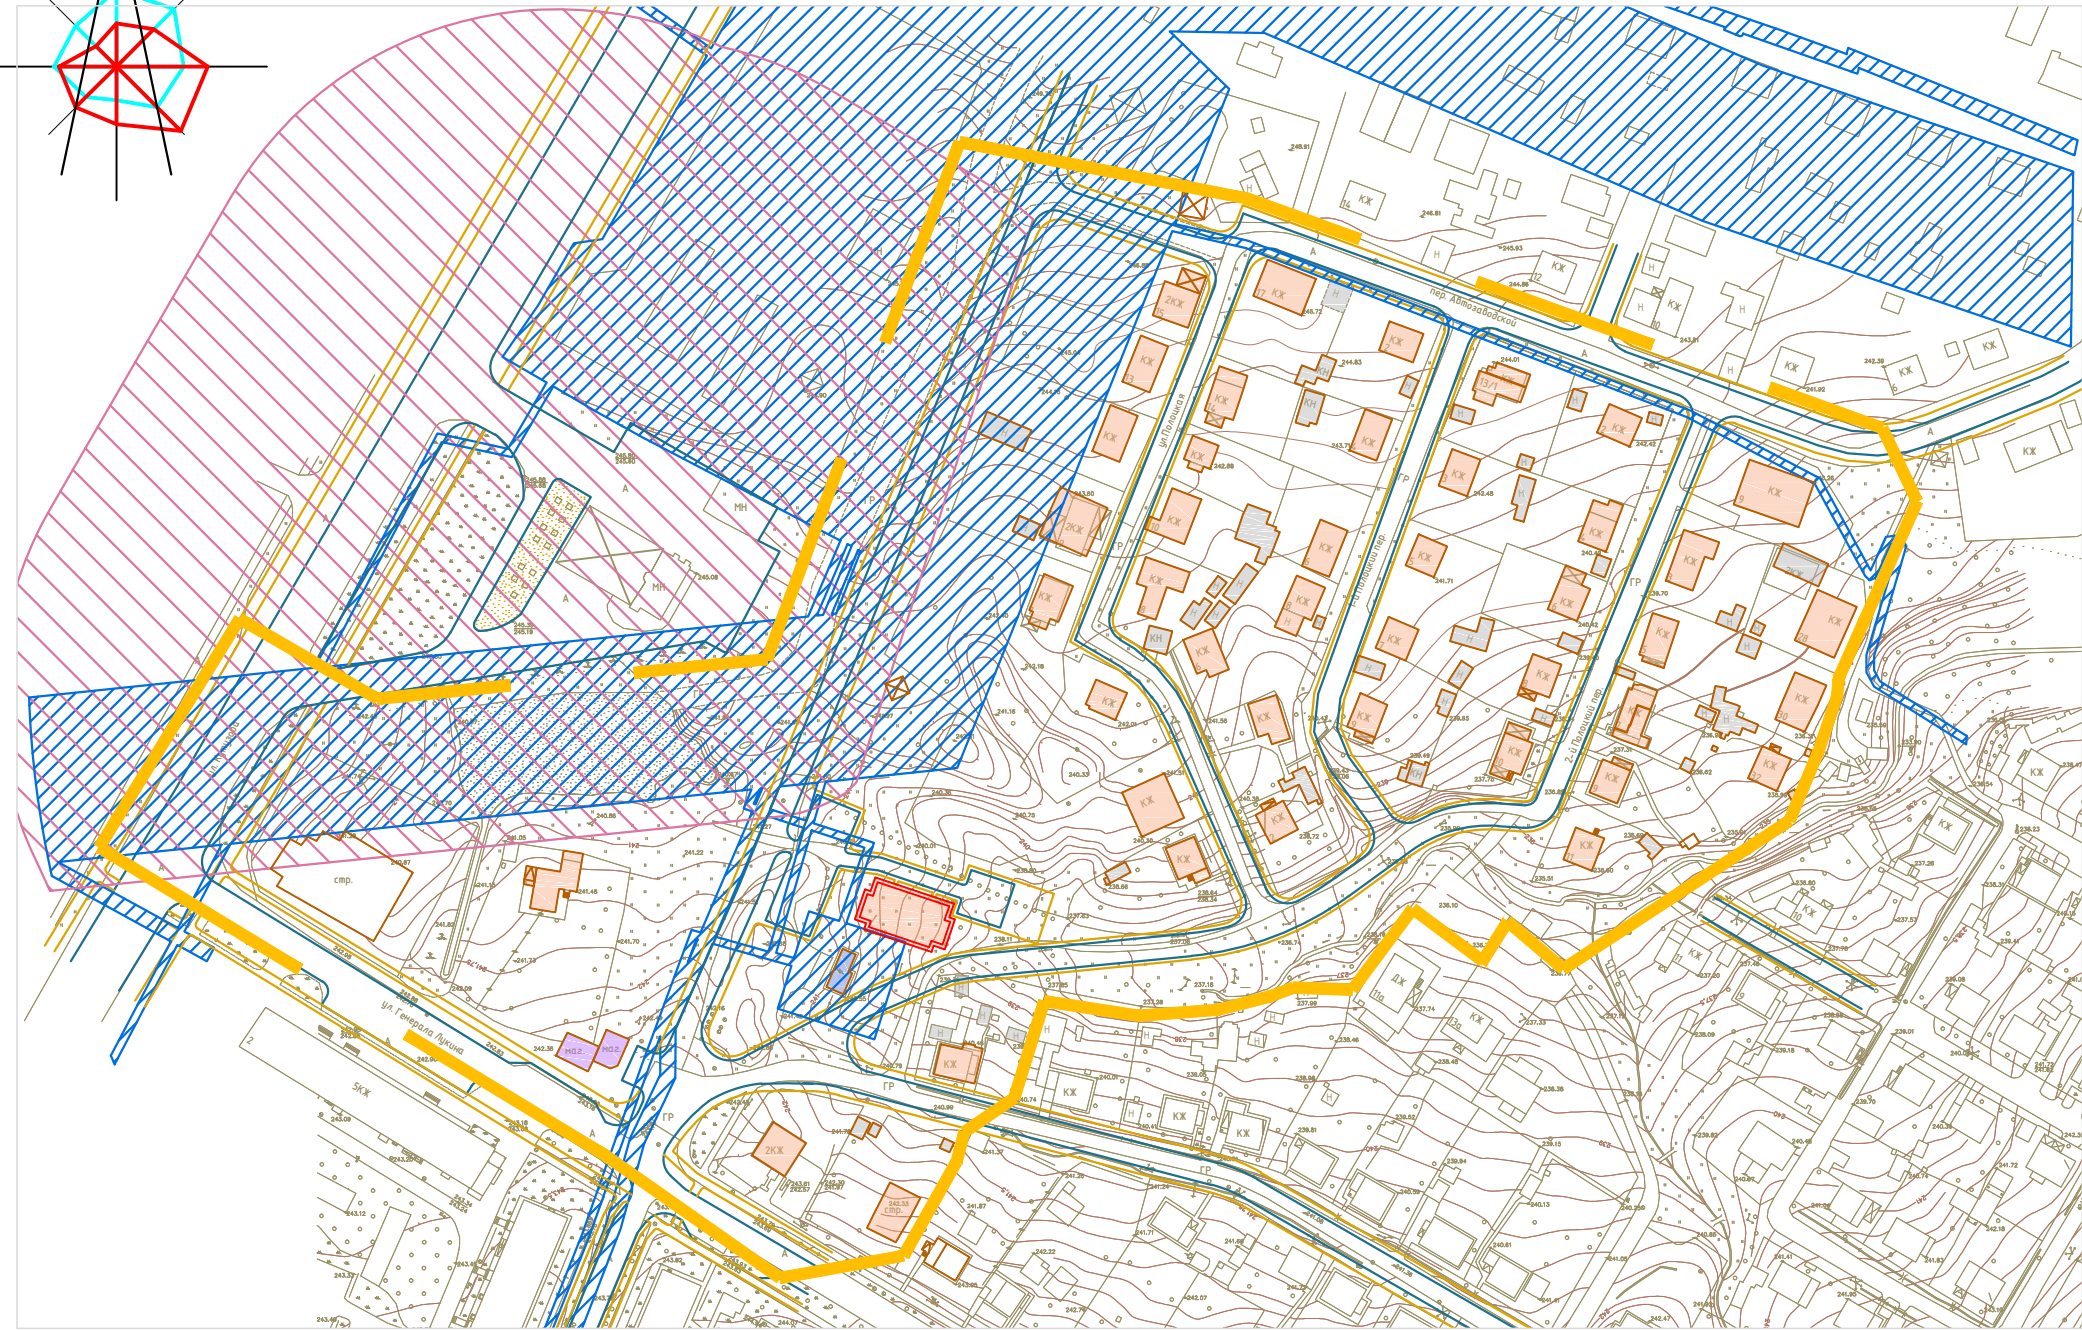

Зоны с особыми условиями использования территории в соответствии с Генеральным планом и Правилами землепользования и застройки г. Смоленска

- прибрежная защитная полоса - водоохранная зона - охранные зоны хозяйственно-бытовой канализации - охранные зоны газопровода

- охранные зоны теплосетей - охранные зоны водопроводов - охранные зоны линий сооружений связи и радиотелефонии

Примечание:
1. Чертеж разработан на топографической съемке М 1:1000, выполненной отделом геодезических изысканий ООО "МФЦ "БИНОМ" в 2020 г.
2. Система координат МСК-67, система высот Балтийская.



- граница территории, в отношении которой разрабатывается проект планировки


Зоны с особыми условиями использования территории в соответствии со сведениями из Единого государственного реестра недвижимости (существующие)

- охранные зоны инженерных коммуникаций - санитарно-защитная зона предприятий, сооружений и иных объектов

Условные обозначения:


- планируемые объекты капитального строительства
- объекты капитального строительства
- жилые здания
- административные здания, учреждения по обслуживанию населения
- склады и сараи
- объекты инженерной инфраструктуры

Чертеж зон с особыми условиями использования территории в соответствии с Генеральным планом и Правилами землепользования и застройки г. Смоленска (ориентировочные, неустановленные) и зон с особыми условиями использования территории в соответствии со сведениями из Единого государственного реестра недвижимости (существующие)

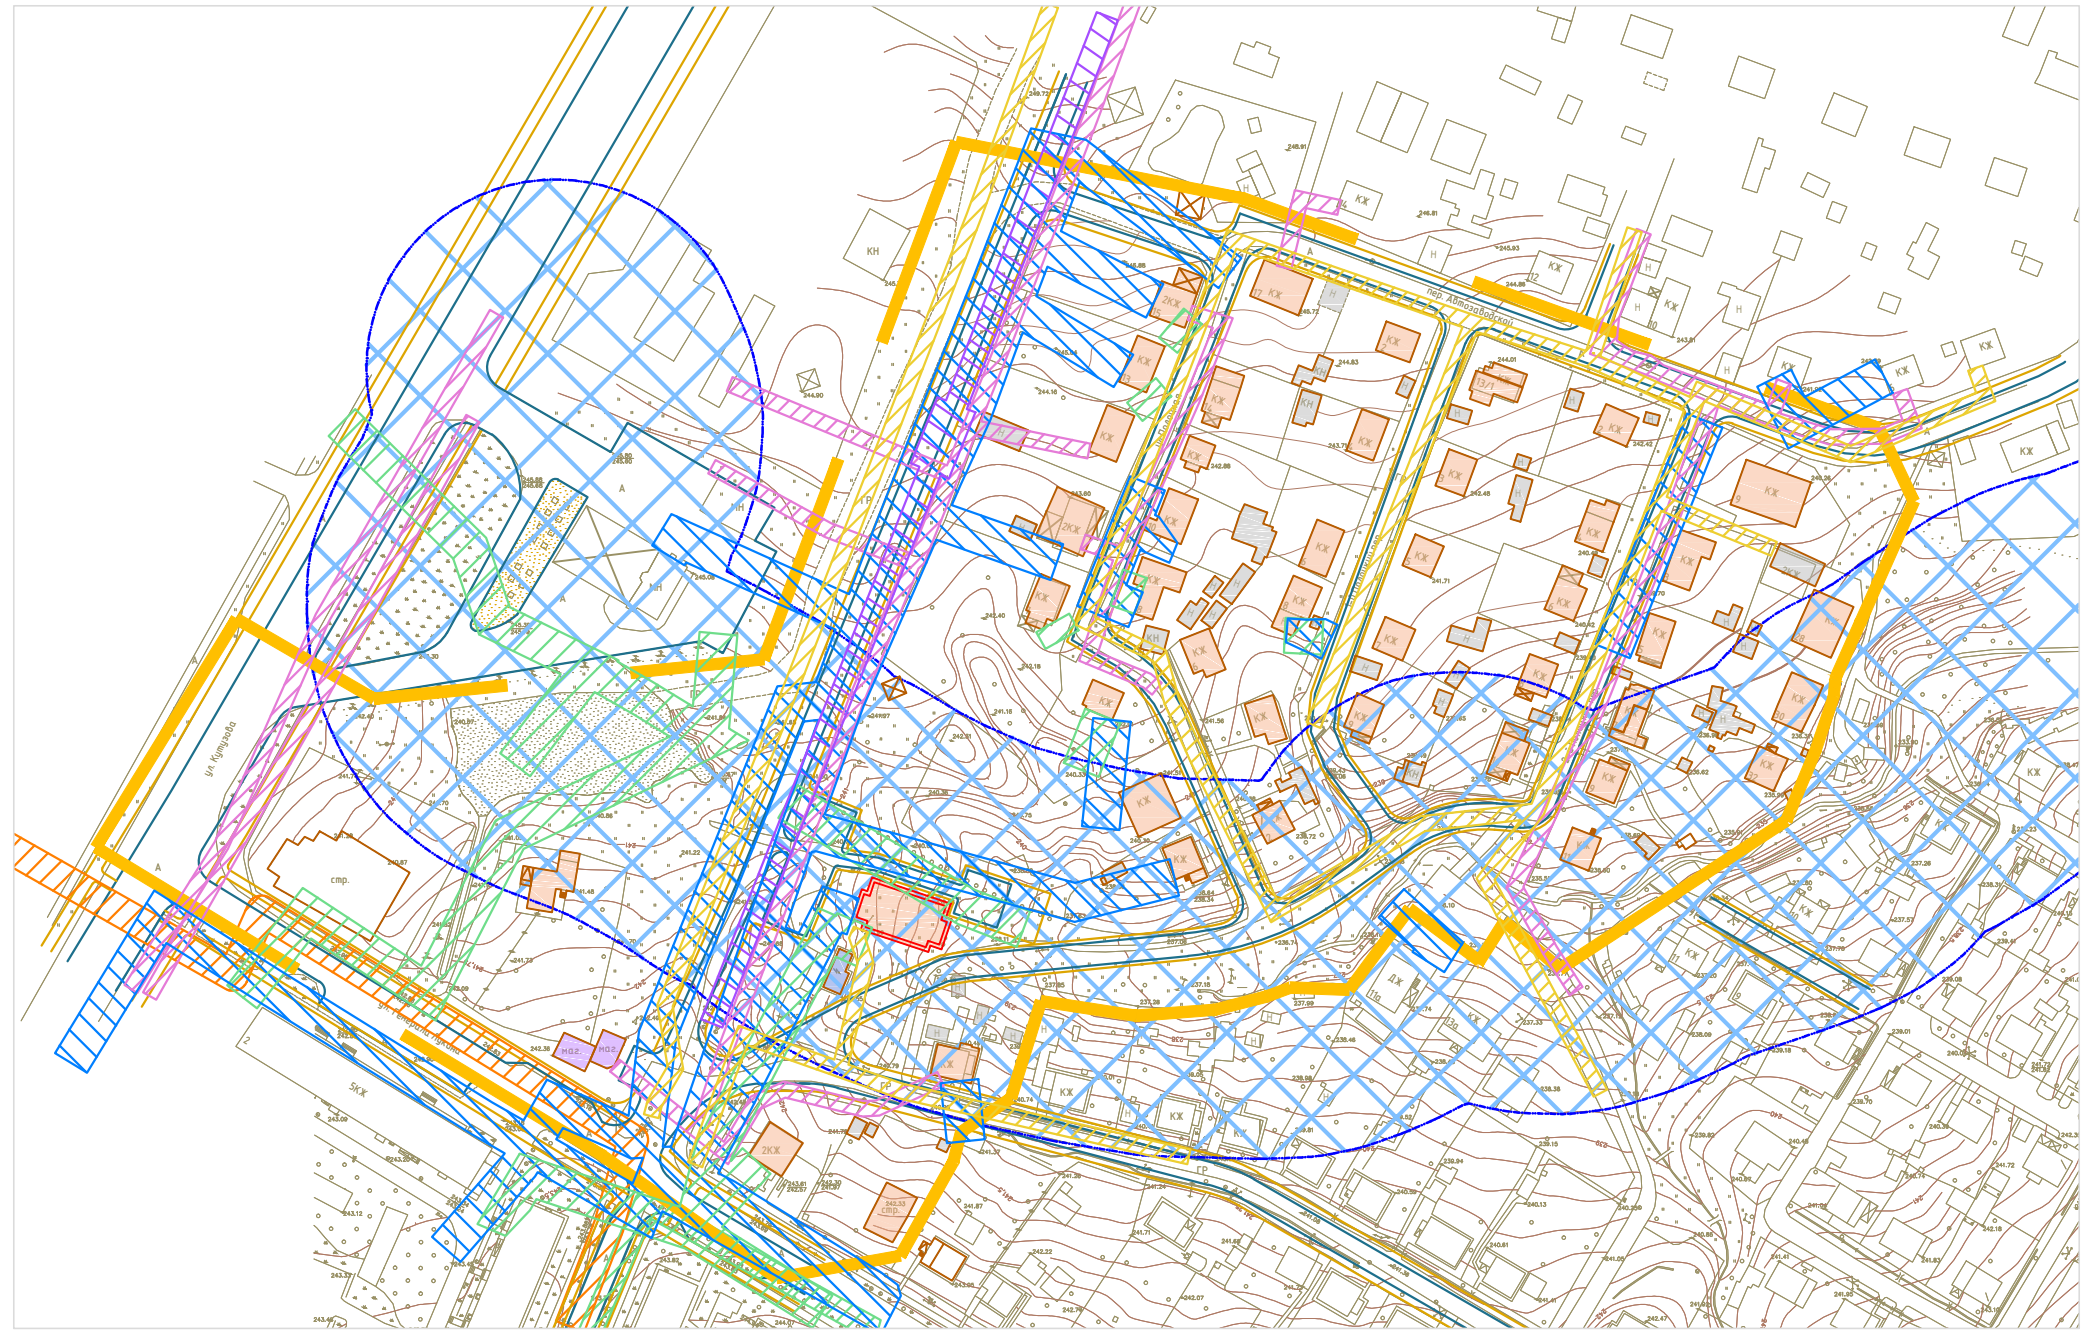

Зоны с особыми условиями использования территории в соответствии с Генеральным планом и Правилами землепользования и застройки г. Смоленска (ориентировочные, неустановленные)

- охранные зоны газопровода - охранные зоны теплосетей - охранные зоны водопроводов - охранные зоны канализации - охранные зоны линий сооружений связи и радиотелефонии

						Договор №41п/2020				
						Проект планировки и проект межевания территории в городе Смоленске в границах улицы Генерала Лукина - Автозаводского переулка - по границе территориальной зоны Ж1				
	Изм.	Кол. уч.	Лист	№ док.	Подп.	Дата	Проект планировки территории Материалы по обоснованию	Стадия	Лист	Листов
я	ГАП	Разработал	Рейзман	Тиунова				ДПТ	4	5
							Чертеж границ существующих и планируемых элементов планировочной структуры. М1:2000	ООО "МФЦ "Бином"		