
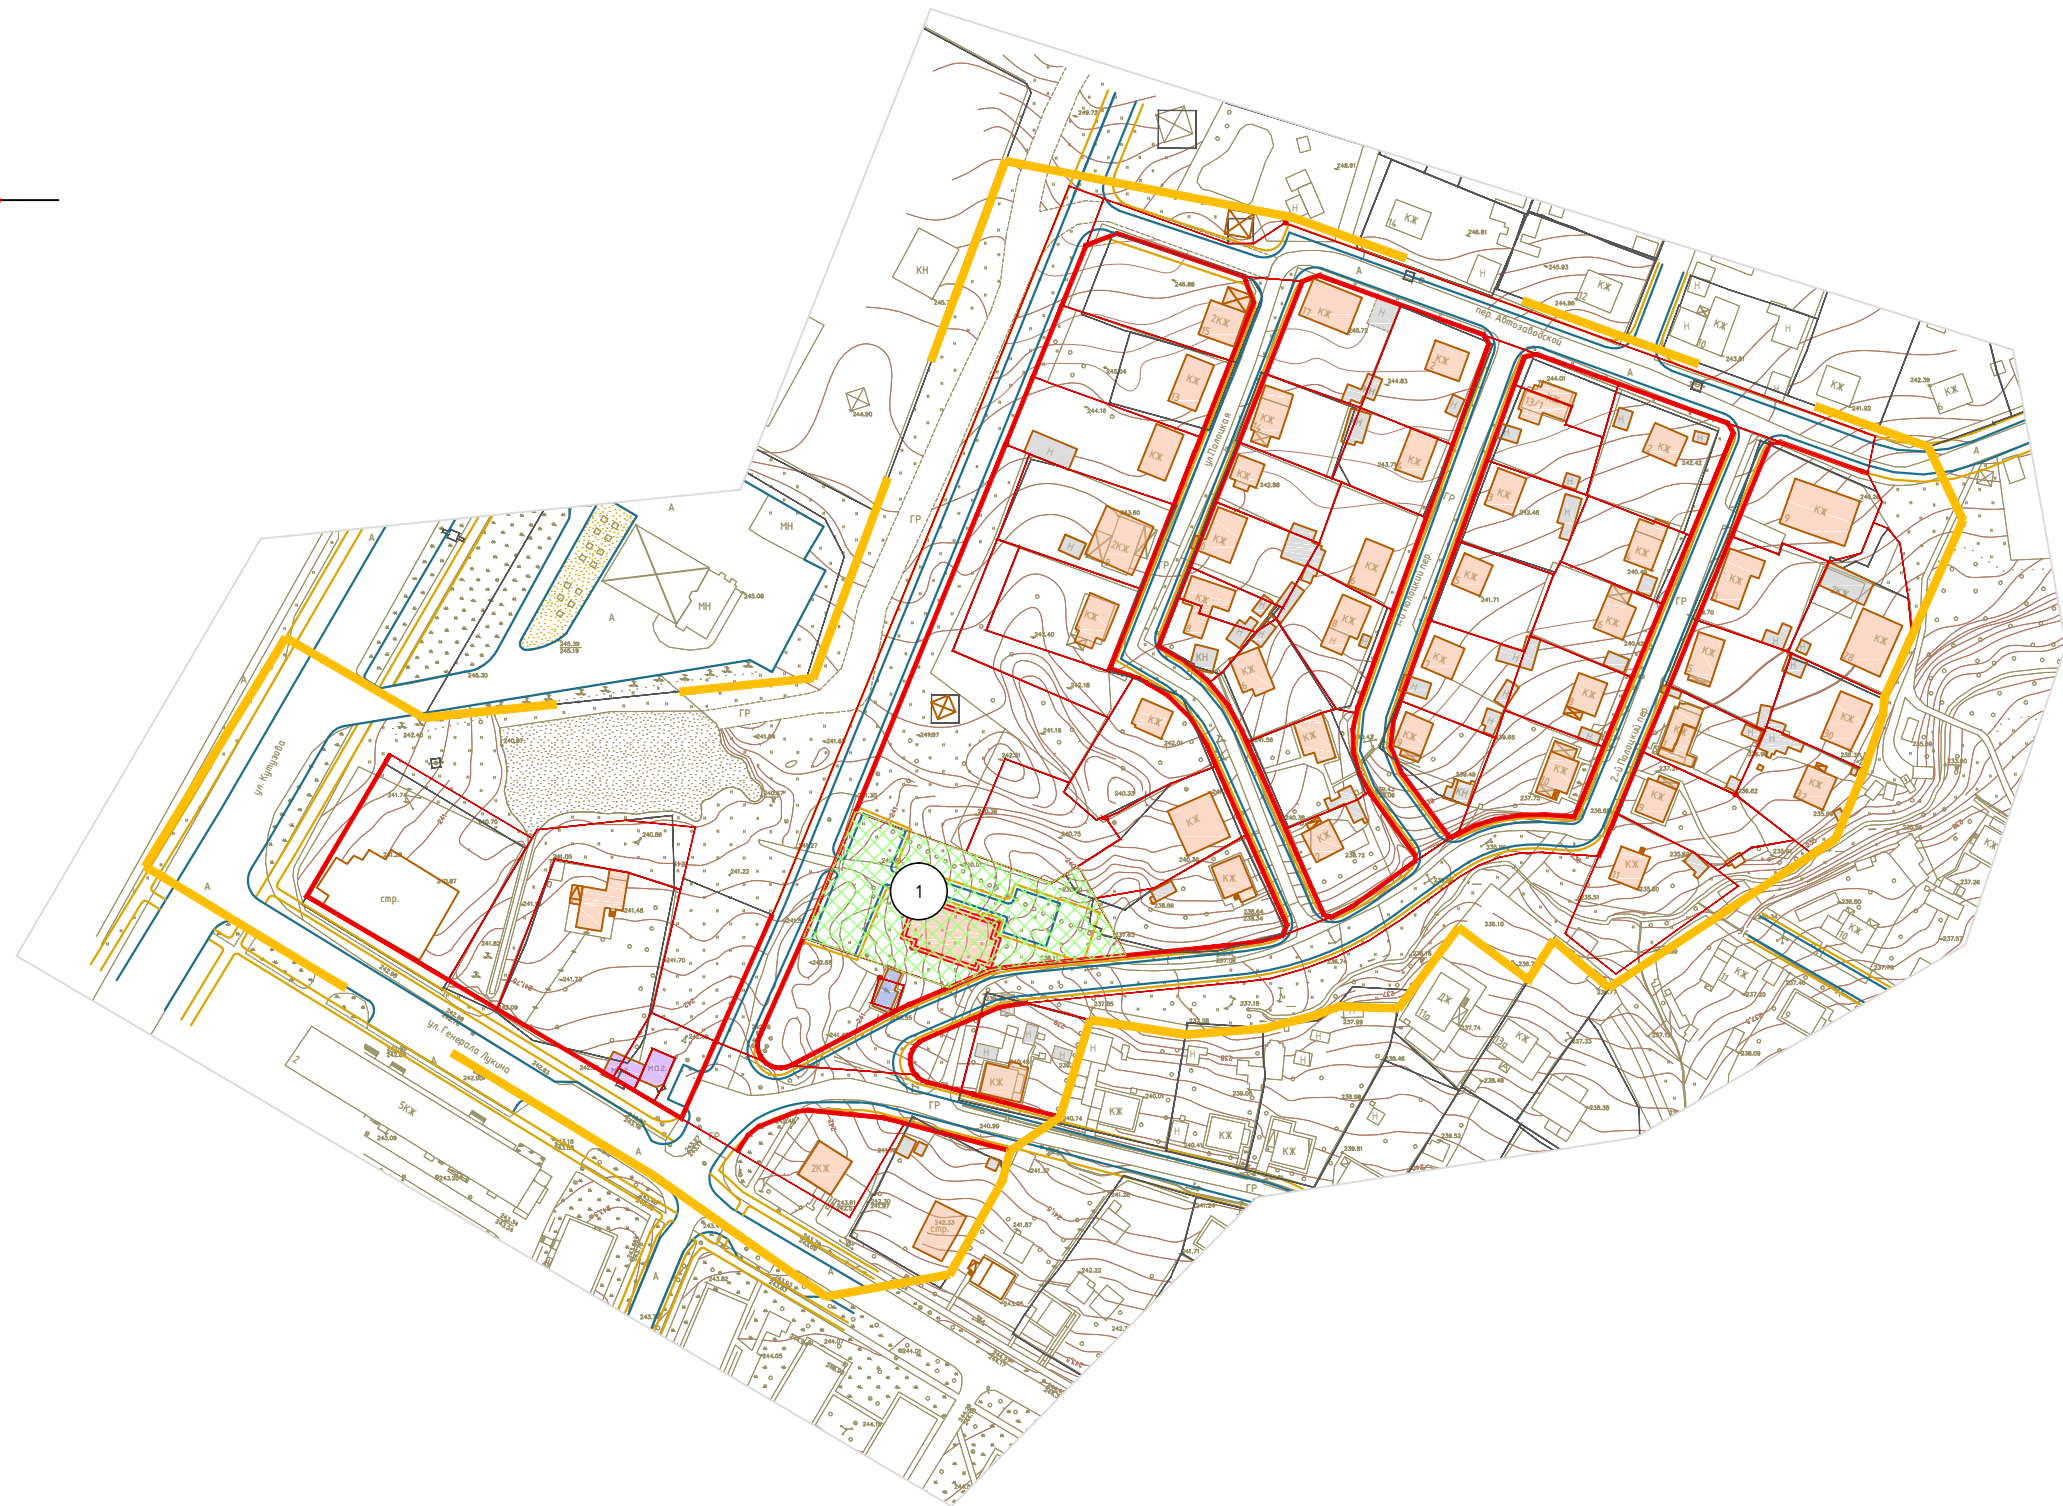


Согласовано

Взам. инв. №

Подпись и дата

Инв. № подл.

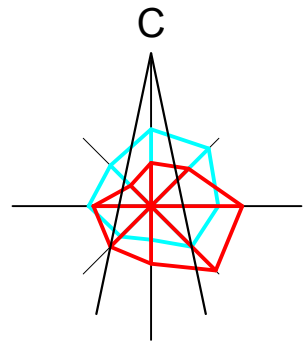


Примечание:
1. Чертеж разработан на топографической съемке М 1:1000, выполненной отделом геодезических изысканий ООО "МФЦ "БИНОМ" в 2020 г.
2. Система координат МСК-67, система высот Балтийская.



- Условные обозначения:
- граница территории, в отношении которой разрабатывается проект планировки
 - красные линии
 - границы образуемых и изменяемых земельных участков
 - границы земельных участков, сведения о которых содержатся в ЕГРН
 - зона планируемого размещения объектов

- 1 - номер зоны планируемого размещения объектов
- объекты капитального строительства
- жилые здания
- административные здания, учреждения по обслуживанию населения
- склады и сараи
- объекты инженерной инфраструктуры

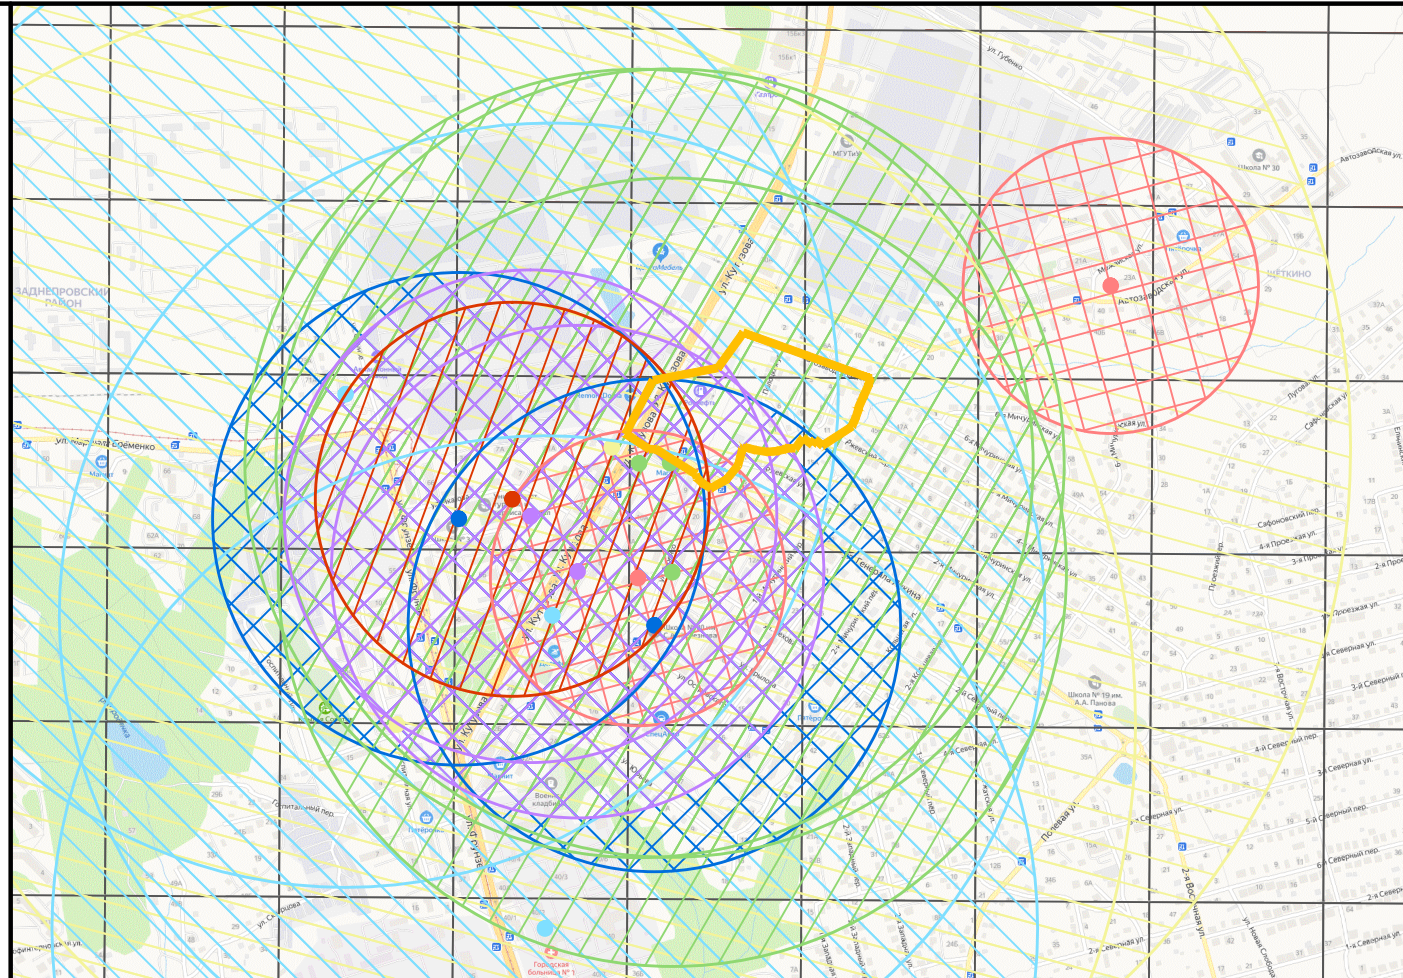

- радиус обслуживания физкультурно-спортивными центрами жилых районов
- радиус обслуживания поликлиниками и их филиалы
- радиус обслуживания дошкольными образовательными организациями
- радиус обслуживания образовательными организациями
- радиус обслуживания аптек
- радиус обслуживания отделения связи и банки
- радиус обслуживания предприятия торговли, общественного питания и бытового обслуживания местного значения

Экспликация зон планируемого размещения объектов

№ п/п	Наименование	Площадь застройки	Этажность	Адрес
1	Планируемый многоквартирный жилой дом	328	4	ул. Ржевская, д.1А

						Договор №41п/2020		
						Проект планировки и проект межевания территории в городе Смоленске в границах улицы Генерала Лукина - Автозаводского переулка - по границе территориальной зоны Ж1		
Изм.	Кол. уч.	Лист	№ док.	Подп.	Дата	Проект планировки территории Основная (утверждаемая) часть	Стадия	Лист
Разработал	ГАП	Реузман	Тиунова	Тю			ДПТ	3
						Чертеж границ зон планируемого размещения объектов федерального значения, объектов регионального значения, объектов местного значения. М 1:2000	000 "МФЦ "Бином"	