

Согласовано

Взам. инв. №

Подпись и дата

Инв. № подл.


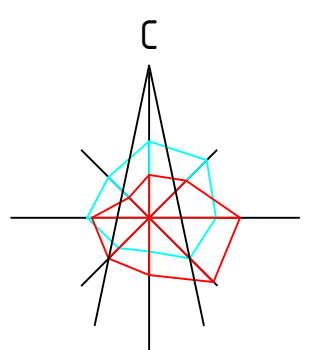


Схема радиусов обслуживания населения учреждениями, организациями и предприятиями




- радиус обслуживания физкультурно-спортивными центрами жилых районов
- радиус обслуживания поликлиниками и их филиалы
- радиус обслуживания дошкольными образовательными организациями
- радиус обслуживания образовательными организациями
- радиус обслуживания аптек
- радиус обслуживания отделения связи и банки
- радиус обслуживания предприятия торговли, общественного питания и бытового обслуживания местного значения

Условные обозначения:

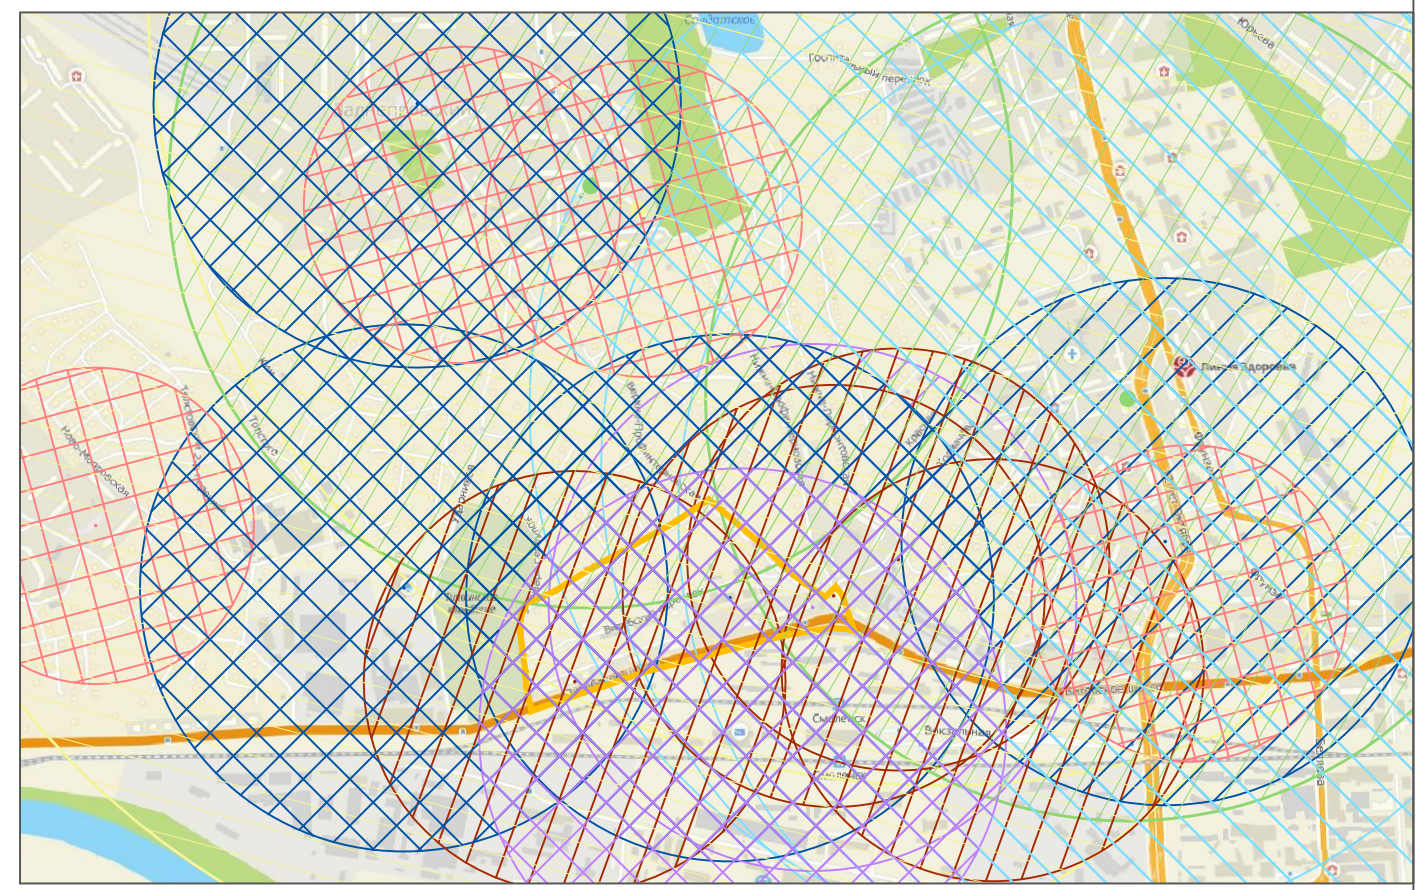

- граница территории, в отношении которой разрабатывается проект планировки
- красные линии
- линии регулирования застройки
- границы образуемых и изменяемых земельных участков
- границы земельных участков, сведения о которых содержатся в ЕГРН
- зона планируемого размещения объектов
- номер зоны планируемого размещения объектов
- объекты капитального строительства, подлежащие сносу или реконструкции
- объекты капитального строительства
- жилые здания
- административные здания, учреждения по обслуживанию населения
- гаражи и стоянки
- склады и сараи
- образовательные учреждения
- объекты инженерной инфраструктуры

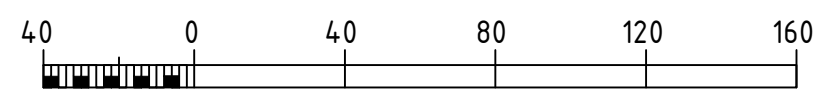Примечание:  
1. Чертеж разработан на топографической съемке М 1:1000, выполненной отделом геодезических изысканий ООО "МФЦ "БИНОМ" в 2020 г.  
2. Система координат МСК-67, система высот Балтийская.



Экспликация зон планируемого размещения объектов

№ п/п	Наименование	Площадь зоны
1	Улично-дорожная сеть	17 487
2	Улично-дорожная сеть	9 256
3	Улично-дорожная сеть	9 530
4	Многоквартирный жилой дом	656
5	Многоквартирный жилой дом	1861
6	Многоквартирный жилой дом	1 404

						Контракт № 01633000294.19001398			
						Проект планировки и межевания застроенных территорий в городе Смоленске в границах Витебского шоссе – улицы Средне-Профинтерновской – улицы Верхне-Профинтерновской – улицы Нижне-Профинтерновской – улицы Нижне-Лермонтовской – улицы Толмачева			
Изм.	Кол.уч.	Лист	№ док.	Подп.	Дата	Проект планировки территории Основная (утверждаемая) часть	Стадия	Лист	Листов
ГАП		Рейзман					ДПТ	3	3
Разработал		Туцунова				Чертеж границ зон планируемого размещения объектов капитального строительства. М 1:2000	ООО “МФЦ”БИНОМ”		