


Условные обозначения:

- граница территории, в отношении которой разрабатывается проект планировки
- красные линии, фактически существующие, координируемые в проекте планировки
- красные линии, фактически существующие, за границами проекта планировки

- жилые здания
- административные здания, учреждения по обслуживанию населения
- объекты, обслуживающие автотранспорт
- объекты инженерной инфраструктуры
- склады и сараи

- зона планируемого размещения объектов
- объекты капитального строительства
- номера объектов капитального строительства по экспликации

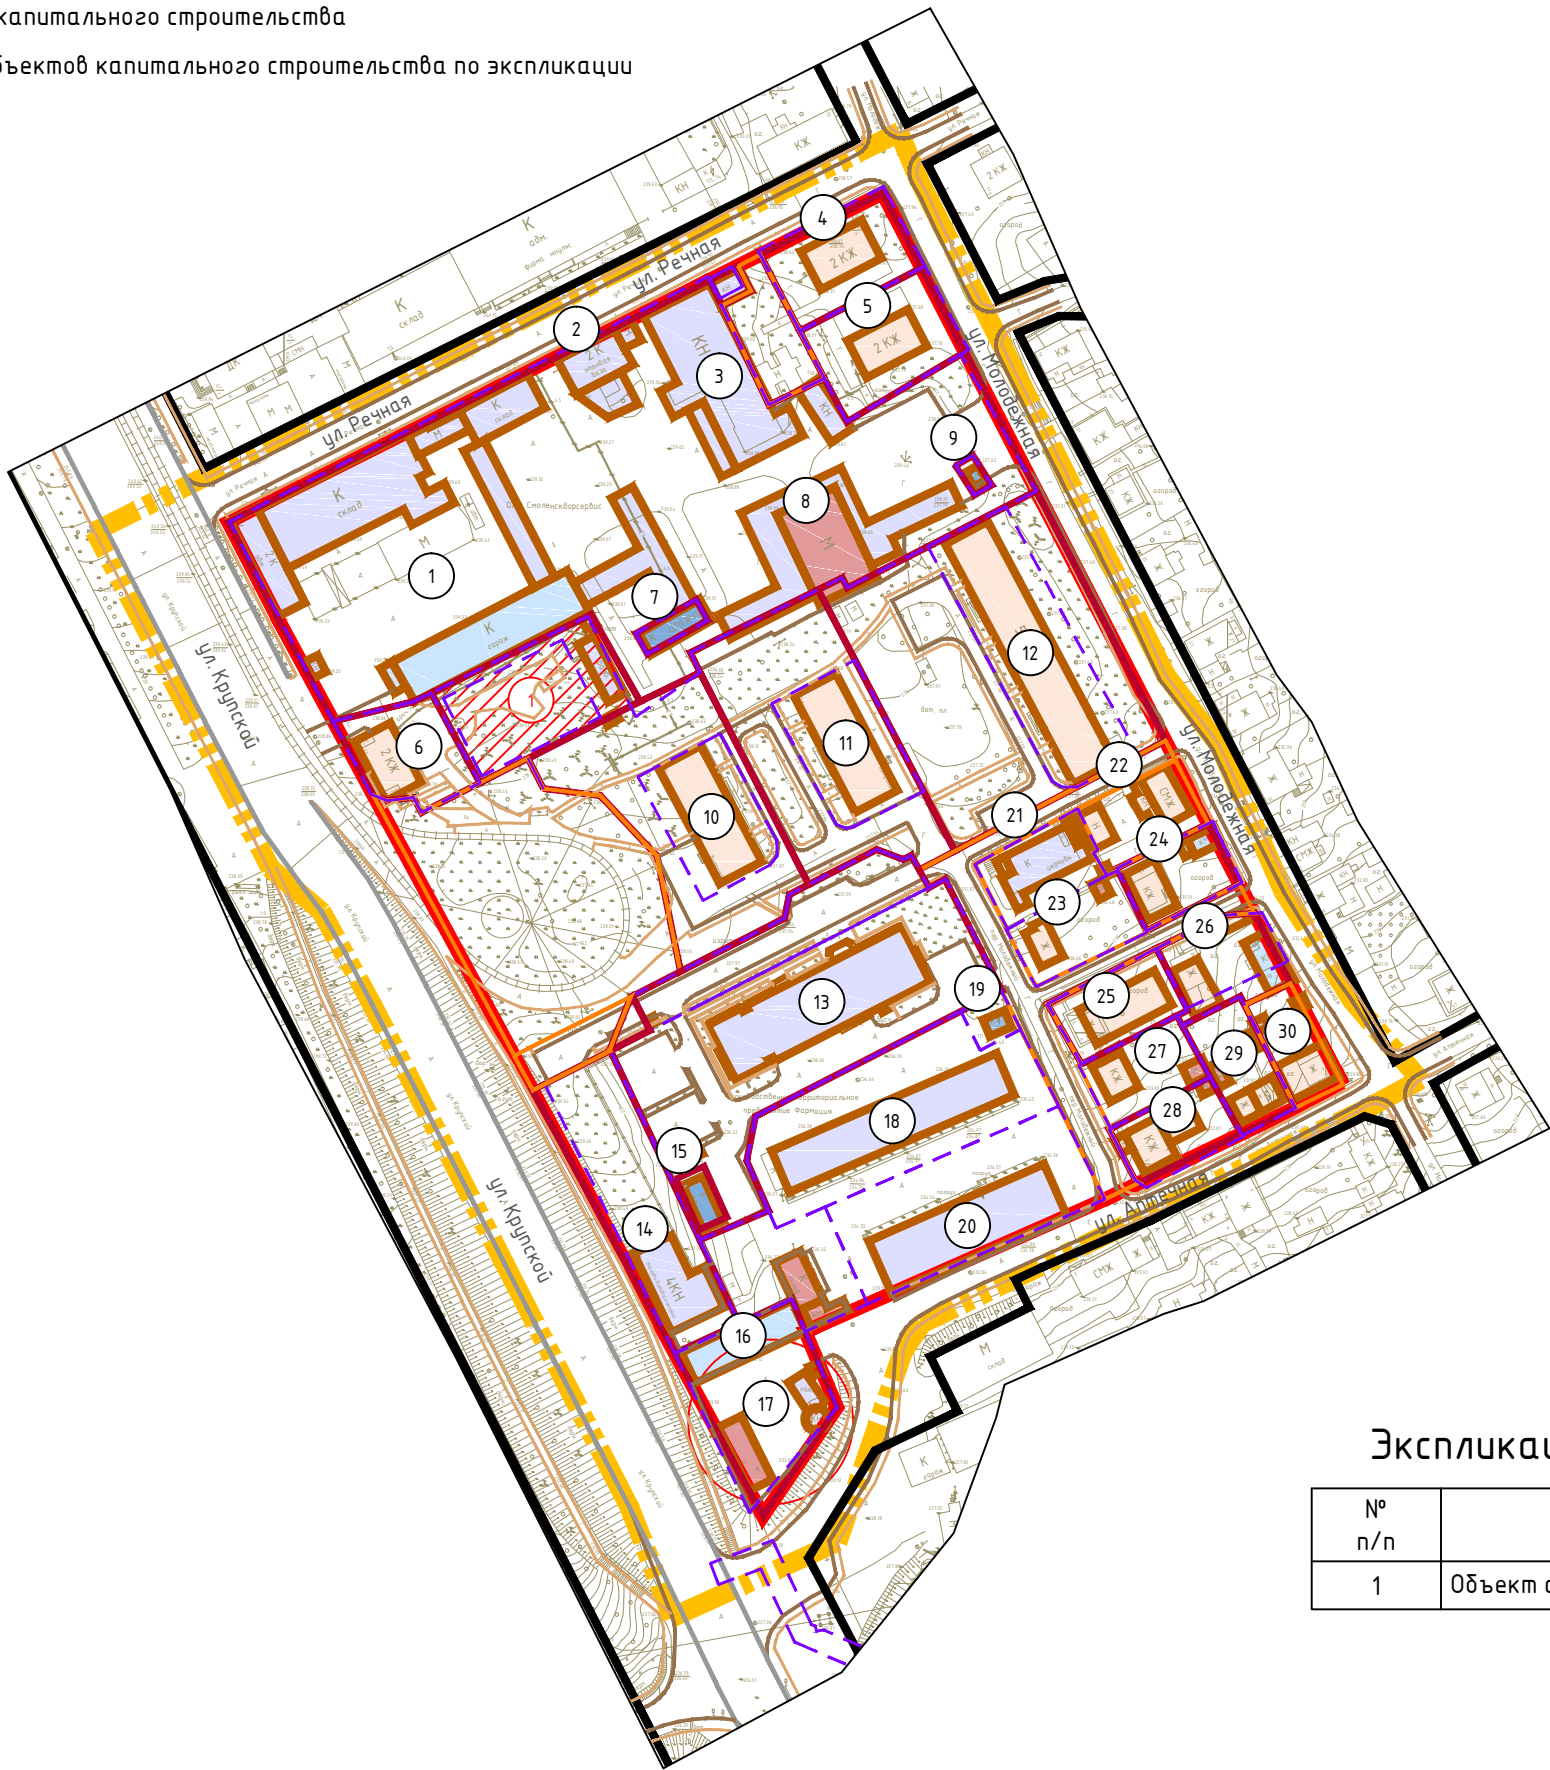

Экспликация зон планируемого размещения объектов капитального строительства

№ п/п	Наименование	Площадь зоны	Этаж-ность	Адрес
1	Объект социального назначения	1213	—	ул. Крупской, около дома №71

Экспликация объектов капитального строительства

№ п/п	Наименование	Площадь застройки	Этажность	Адрес
1	Административное здание	2638	2	ул. Крупской, 69/2; ул. Речная, 2
2	Административное здание	313	1	ул. Крупской, 69/2к3
3	Торговый павильон	1067	1	ул. Крупской, 69/2 к5
4	Жилой дом	205	2	ул. Молодёжная, 12/4
5	Жилой дом	198	2	ул. Молодёжная, 14
6	Жилой дом с административными помещениями	191	2	ул. Крупской, 71
7	ЦТП №13	119	1	ул. Крупской, в районе дома № 69/2
8	Склад	678	1	ул. Крупской, 69/2 к6
9	Трансформаторная подстанция ТП-287	17	1	ул. Молодежная, 16
10	Жилой дом с административными помещениями	438	5	ул. Крупской, 73
11	Жилой дом с административными помещениями	442	5	ул. Крупской, 73а
12	Жилой дом с административными помещениями	912	5	ул. Молодёжная, 16
13	Административное здание	952	3	Молодёжный пер., 5
14	Гостиница	307	3	ул. Аптечная, 1а
15	Трансформаторная подстанция	75	1	Молодежный пер., 5
16	Гараж	440	1	ул. Аптечная, 1 см2
17	Аптечный склад	130	1	ул. Аптечная, 1 см3
18	Административное здание	776	1	ул. Аптечная, 1
19	Трансформаторная подстанция	30	1	ул. Аптечная, 1
20	Административное здание	765	3	ул. Аптечная, 1
21	Церковь	269	2	Молодёжный пер., 10а
22	Частный жилой дом	155	1	Молодёжный пер., 22
23	Частный жилой дом	63	1	Молодёжный пер., 8
24	Частный жилой дом	118	1	Молодёжный пер., 24
25	Дом блокированного типа	231	2	Молодёжный пер., 6
26	Частный жилой дом	102	2	Молодёжный пер., 26
27	Частный жилой дом	97	1	Молодёжный пер., 4
28	Частный жилой дом	195	1	Молодёжный пер., 2; ул. Аптечная, 3
29	Частный жилой дом	87	2	ул. Аптечная, 5
30	Частный жилой дом	135	2	ул. Молодёжная, 28; ул. Аптечная, 7

Примечание:
1. Чертеж разработан на топографической съемке М 1:1000, выполненной отделом геодезических изысканий ООО "МФЦ"БИНОМ" в 2020 г.
2. Система координат МСК-67, система высот Балтийская.



Масштаб 1:2000

						Постановление администрации г.Смоленска от 25.06.2020 №1367-адм
						Проект планировки территории и проект межевания территории в городе Смоленске в границах улицы Крупской-улицы Речной-улицы Молодежной-улицы Аптечной
Изм.	Кол.уч.	Лист	№ док.	Подп.	Дата	
ГАП	Рейзман Н.И.					Проект планировки территории. Основная(утверждаемая)часть
Разработал	Дуля М.А.					Чертёж планируемого размещения объектов капитального строительства. М 1:2000
						000"МФЦ"БИНОМ"