

Проект планировки территории


в городе Смоленске в границах Киевского шоссе - Ипподромного проезда - территориальной зоны ЖЗ - улицы Беговой - нерегламентируемой территории

Фрагмент карты планировочной структуры территорий поселения , межселенной территории муниципального района с отображением границ элементов планировочной структуры

Фрагмент карты территориального зонирования города Смоленска в соответствии с Генеральным планом города Смоленска



Фрагмент карты территориального зонирования города Смоленска в соответствии с Правилами землепользования и застройки города Смоленска

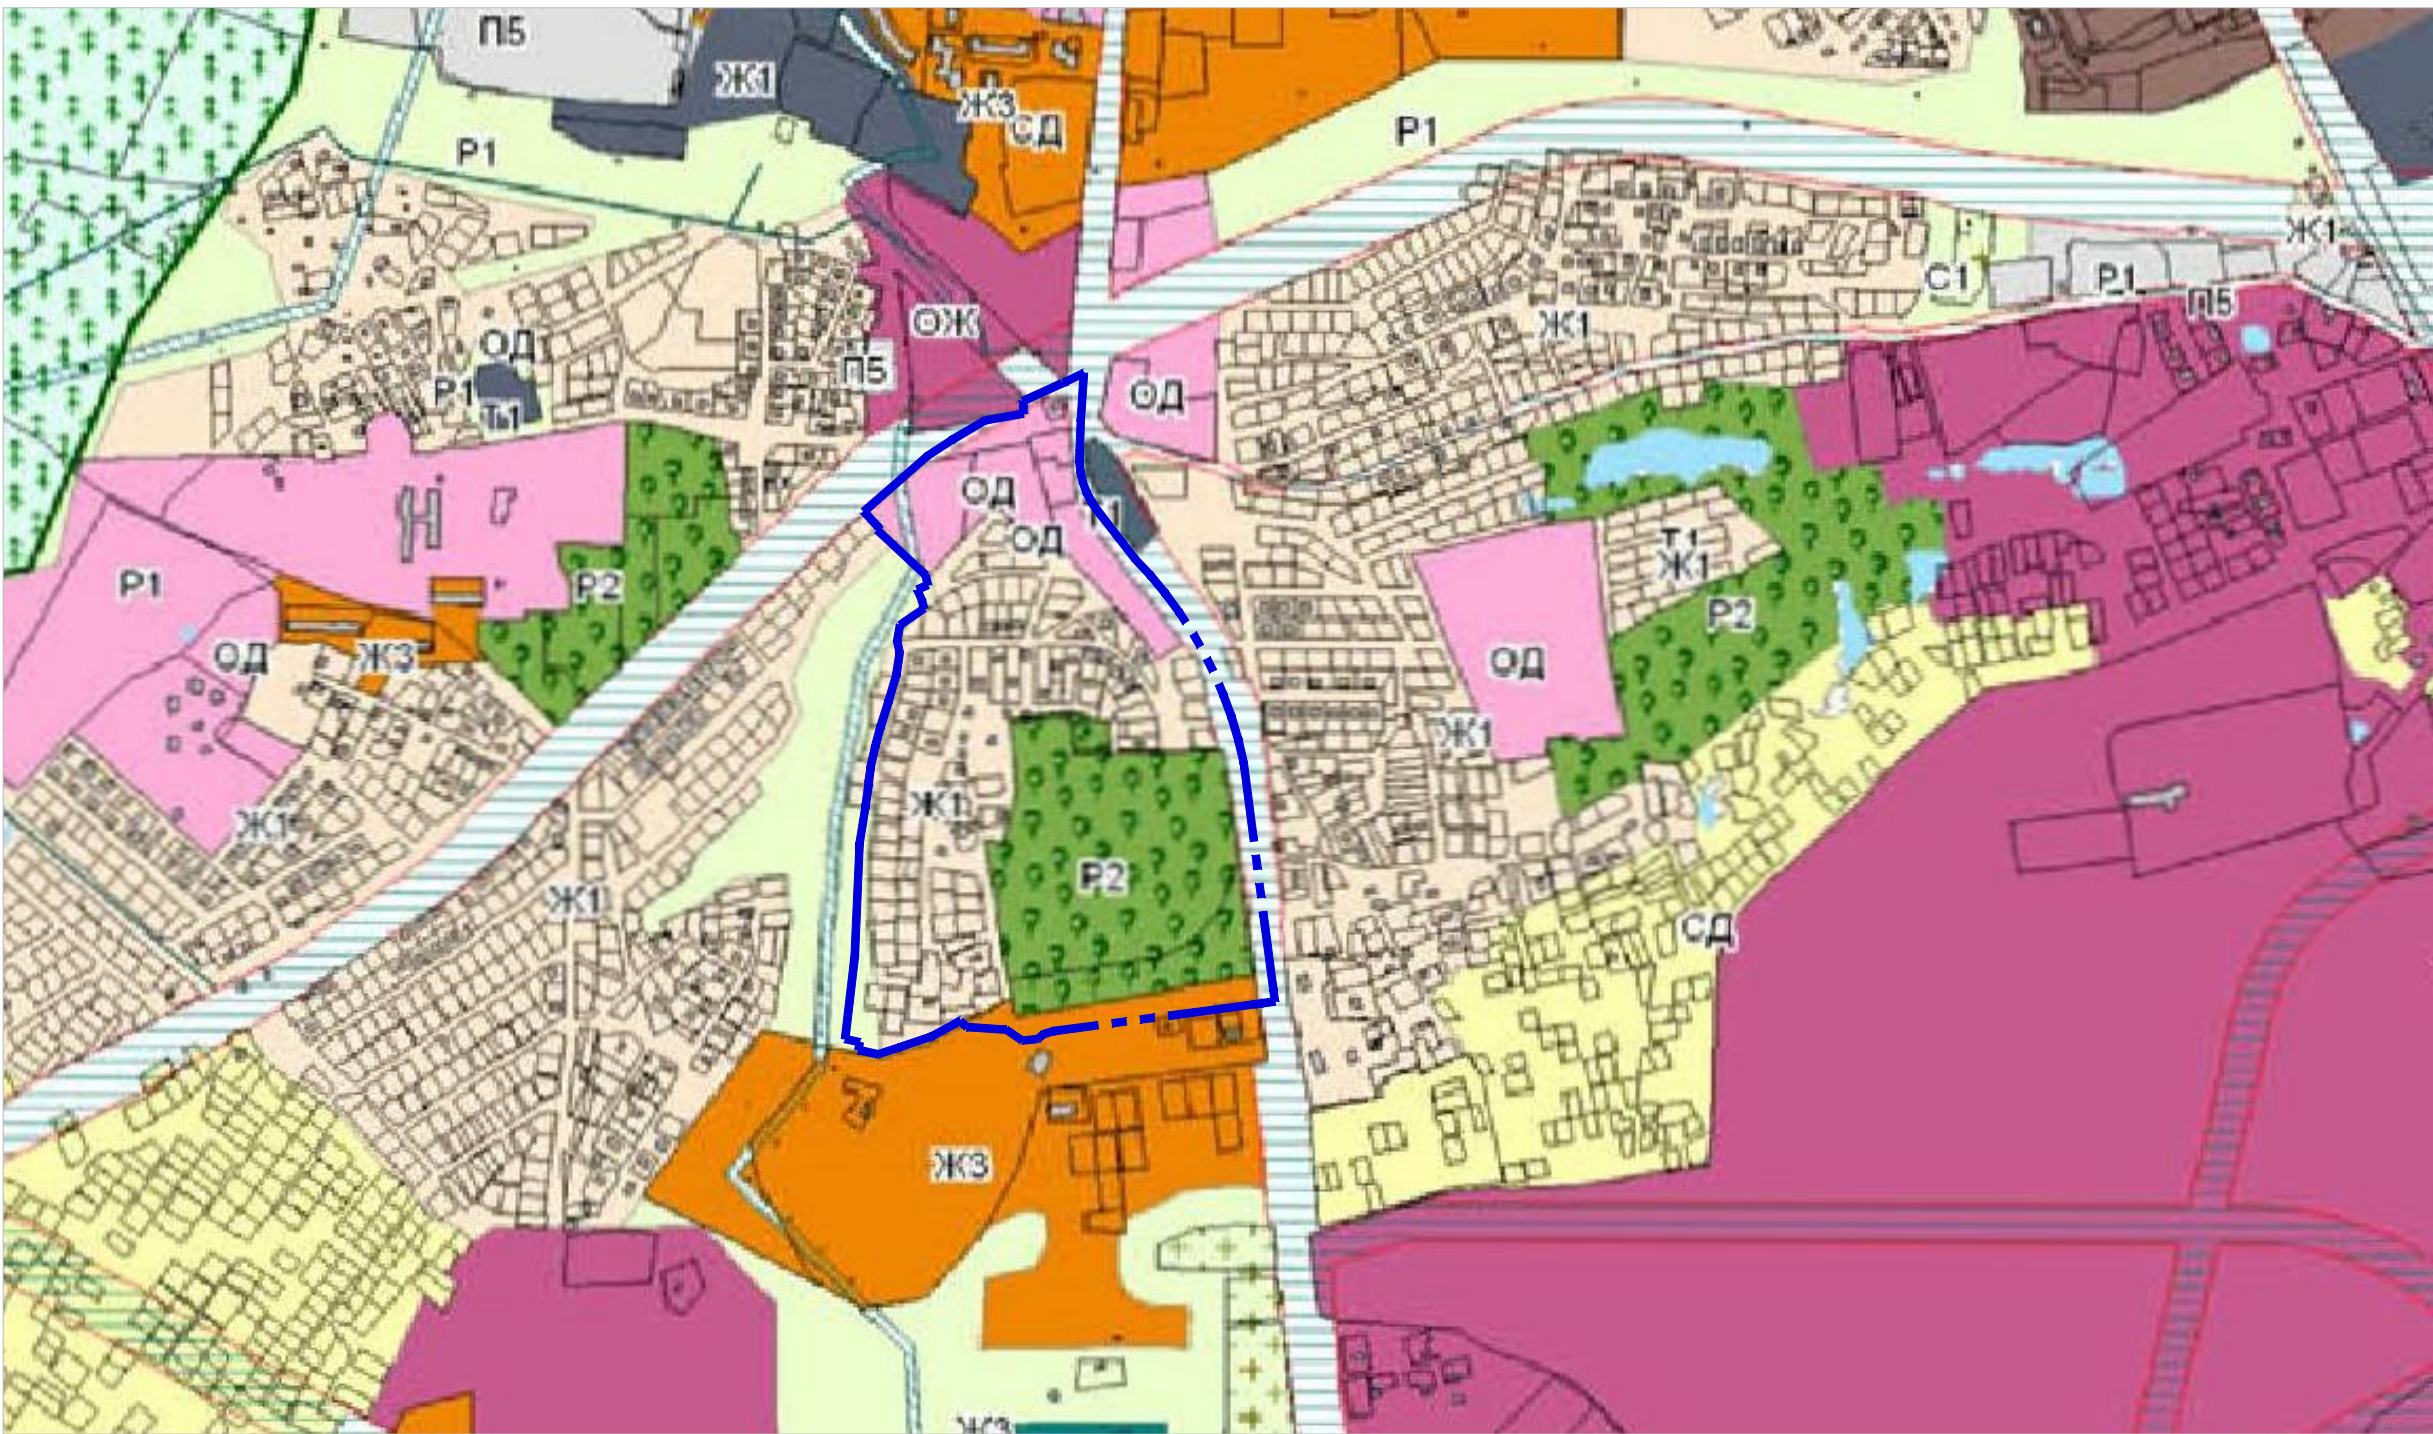

Границы территориальных зон в соответствии с Правилами землепользования и застройки города Смоленска

Условные обозначения:

границы территории, в отношении которой осуществляется подготовка проекта планировки

Границы функциональных зон в соответствии с Генеральным планом города Смоленска

- зона застройки индивидуальными жилыми домами коттеджного типа
- зона делового, общественно-делового и коммерческого назначения
- зоны парков, набережной, ботанического сада, скверов, бульваров, размещения объектов оздоровительного и рекреационного назначения (без права нового строительства)

- зона размещения жилых домов и объектов общественно -делового назначения (ОЖ)
- зона, занятая садоводствами (СД)
- зона застройки многоквартирными жилыми домами (ЖЗ)
- зона рекреационно-природных территорий (Р1)
- зона застройки жилыми домами смешанной этажности и существующие производственные объекты
- зона застройки индивидуальными жилыми домами коттеджного типа и жилыми домами блокированного типа (Ж1)
- зона застройки многоквартирными жилыми домами и существующие производственные объекты
- зона застройки жилыми домами смешанной этажности (Ж4)
- зона размещения объектов общественно -делового назначения (ОД)
- зона размещения объектов общественно -делового назначения (ОД)
- зона размещения объектов общественно -делового назначения (ОД)

						Документация по планировке территории			
						Проект планировки территории и проект межевания территории в городе Смоленске в границах Киевского шоссе - Ипподромного проезда - территориальной зоны ЖЗ - улицы Беговой - нерегламентируемой территории			
Изм.	Кол.уч.	Лист	№ док.	Подп.	Дата	Проект планировки территории Материалы по обоснованию	Стадия	Лист	Листов
Разработал		Грекова			2020		П	1	4
ГАП		Рейзман			2020	Фрагмент карты планировочной структуры территорий поселения, межселенной территории муниципального района с отображением границ элементов планировочной структуры М 1:2000			
						ООО "МФЦ "БИНОМ"			