












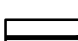
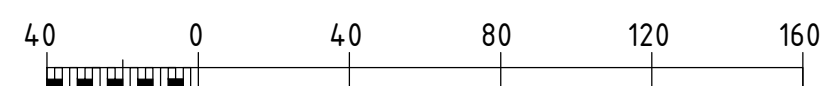


Условные обозначения:

-  - граница проектирования
-  - жилые здания
-  - административные здания, учреждения по обслуживанию населения
-  - культовые объекты
-  - склады и сараи
-  - здания, подлежащие сносу
-  - водопровод
-  - газопровод
-  - сети электроснабжения
-  - красные линии
-  - линии регулирования застройки
-  - красные линии за границей проектирования
-  - красные линии линейных объектов (технические линии инженерных сетей) - существующие
-  - красные линии линейных объектов (технические линии инженерных сетей) - проектируемые

Инв. № подл.	Подпись и дата	Взам. инв. №	Согласовано		



1. Чертеж разработан на топографической съемке М 1:500, выполненной отделом геодезических изысканий ООО "БИНОМ" в 2011 г.
2. Система координат МСК-67, система высот Балтийская.

						Муниципальный контракт №195 “Разработка проекта планировки и межевания застроенных территорий г. Смоленска”				
1						Проект планировки территории квартала в границах пос. Красный бор (ПК №10)				
Изм.	Кол. уч.	Лист	№ док.	Подп.	Дата					
ГАП		Рейзман				Проект планировки территории	Стадия	Лист	Листов	
							П	2	5	
Разработал		Рейзман				Чертеж линий, обозначающих дороги, улицы, проезды, линии связи, объекты инженерной и транспортной инфраструктуры, проходы к водным объектам общего пользования и их береговым полосам М 1:2000	ООО “БИНОМ”			
Н. контроль		Наумова								

Копировал

Формат А2