

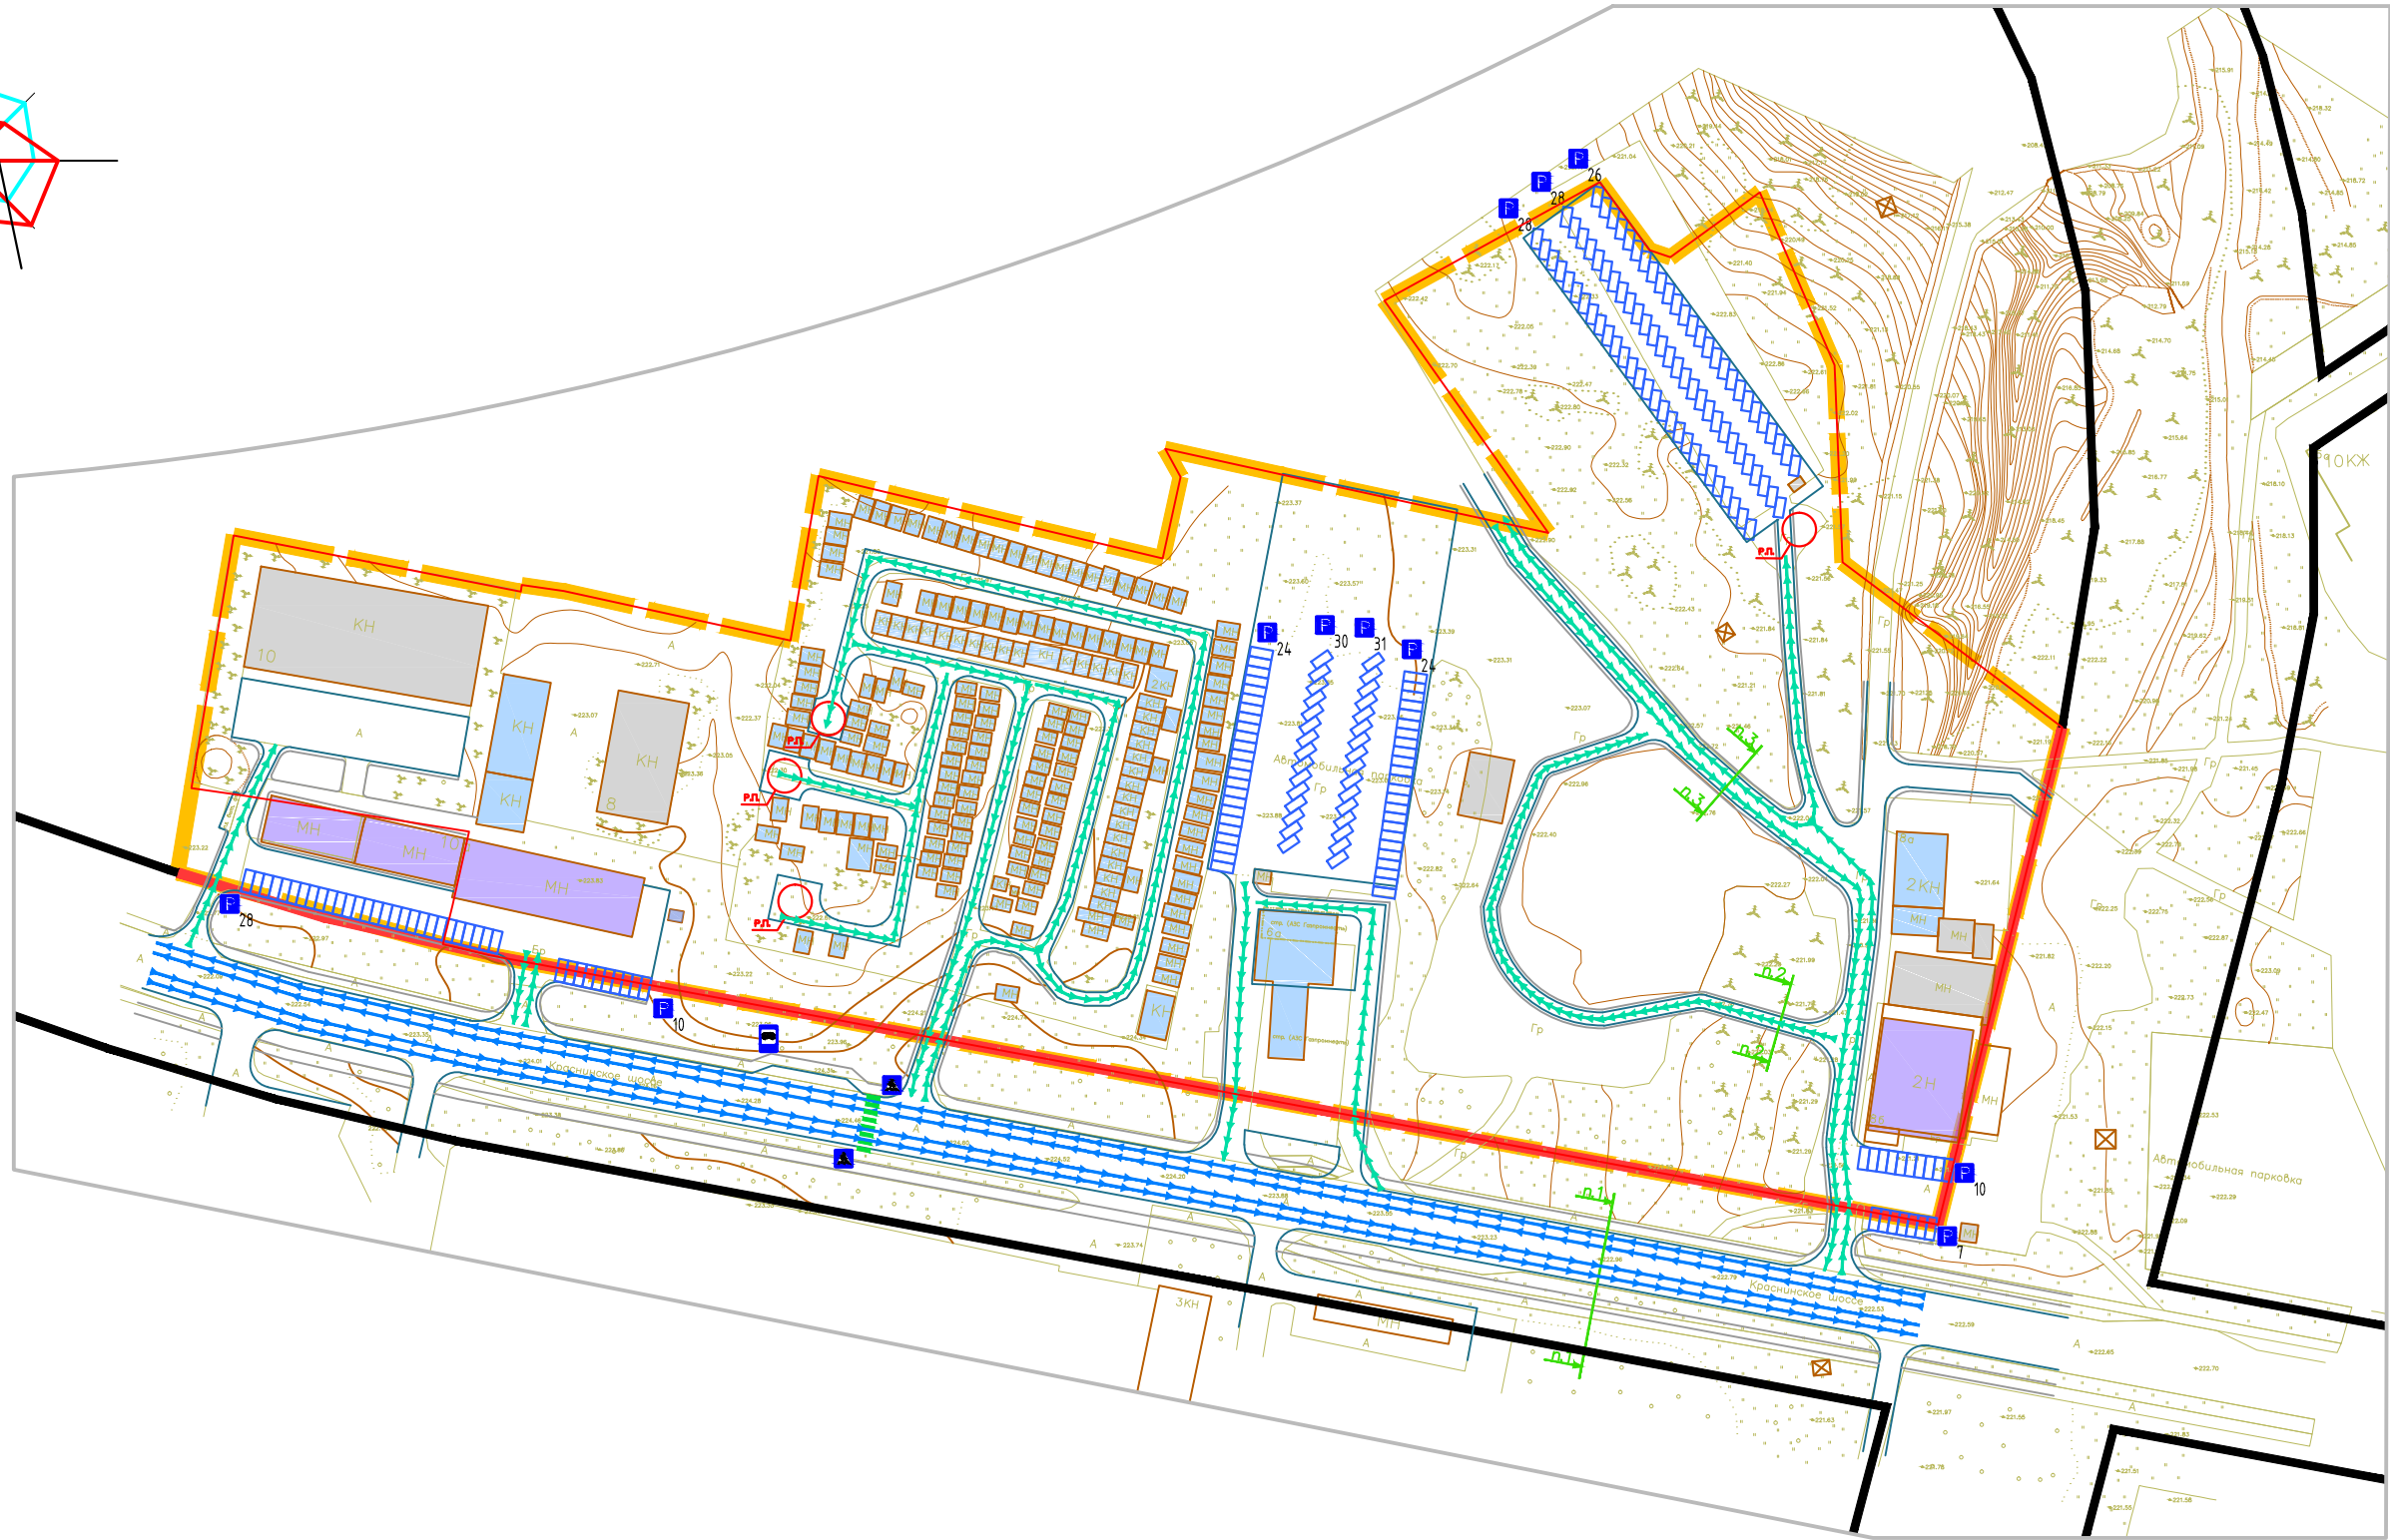


Согласовано					
Взам. инв. №					
Подпись и дата					
Инв. № подл.					

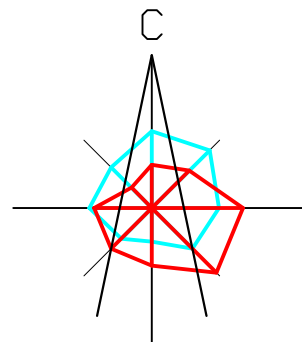


Поперечный профиль 2

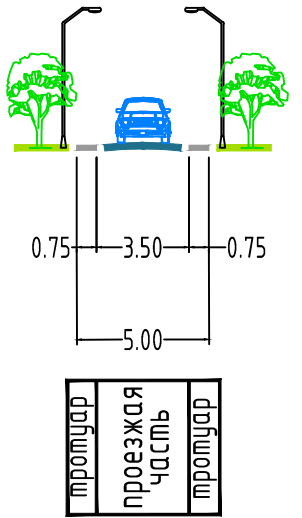


ул. Краснинское шоссе

Поперечный профиль 3

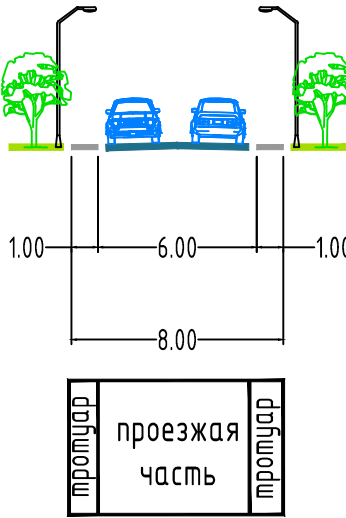

ул. Краснинское шоссе

Поперечный профиль 1

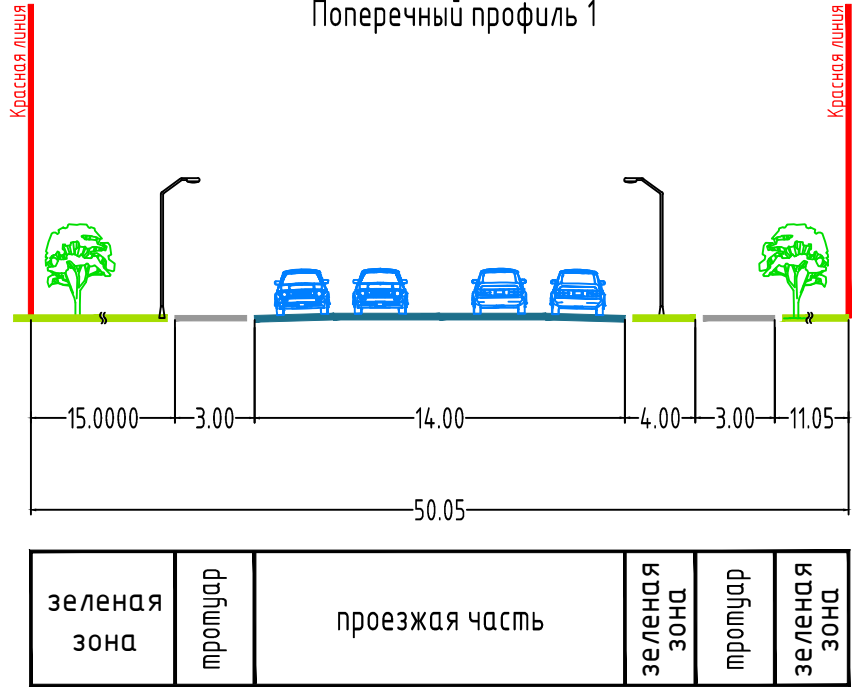



ул. Краснинское шоссе

Примечание:  
1. Чертеж разработан на топографической съемке М 1:1000, выполненной отделом геодезических изысканий ООО "МФЦ "БИНОМ" в 2020 г.  
2. Система координат МСК-67, система высот Балтийская.



- Условные обозначения:**
- граница территории, в отношении которой разрабатывается проект планировки
  - объекты капитального строительства
  - административные здания, учреждения по обслуживанию населения
  - гаражи и стоянки
  - склады и сараи
  - объекты инженерной инфраструктуры
  - красные линии
  - проезды основные и второстепенные
  - пешеходные переходы
  - знак места остановки автобуса
  - знак пешеходного перехода
  - знак открытых автостоянок с указанием количества парковочных мест
  - красные линии за границей проектирования
  - магистральные улицы общегородского значения
  - разворотные площадки
  - парковки существующие
  - место построения поперечного профиля

						Договор №27п/2020				
						Проект планировки и проект межевания территории в городе Смоленске в границах Краснинского шоссе - по границе территориальной зоны Т 1 - ГСК «Кловка-1»				
Изм.	Кол. уч.	Лист	№ док.	Подп.	Дата					
ГАП		Рейзман				Проект планировки территории Материалы по обоснованию		Стадия	Лист	Листов
								ДПТ	3	5
Н.контр.		Затула				Схема организации движения транспорта и пешеходов, схема организации улично-дорожной сети. М 1:2000		ООО "МФЦ «БИНОМ»"		
Разработал		Тиунова		