



Согласовано					
Взам. инв. №					
Подпись и дата					
Инв. № подл.					

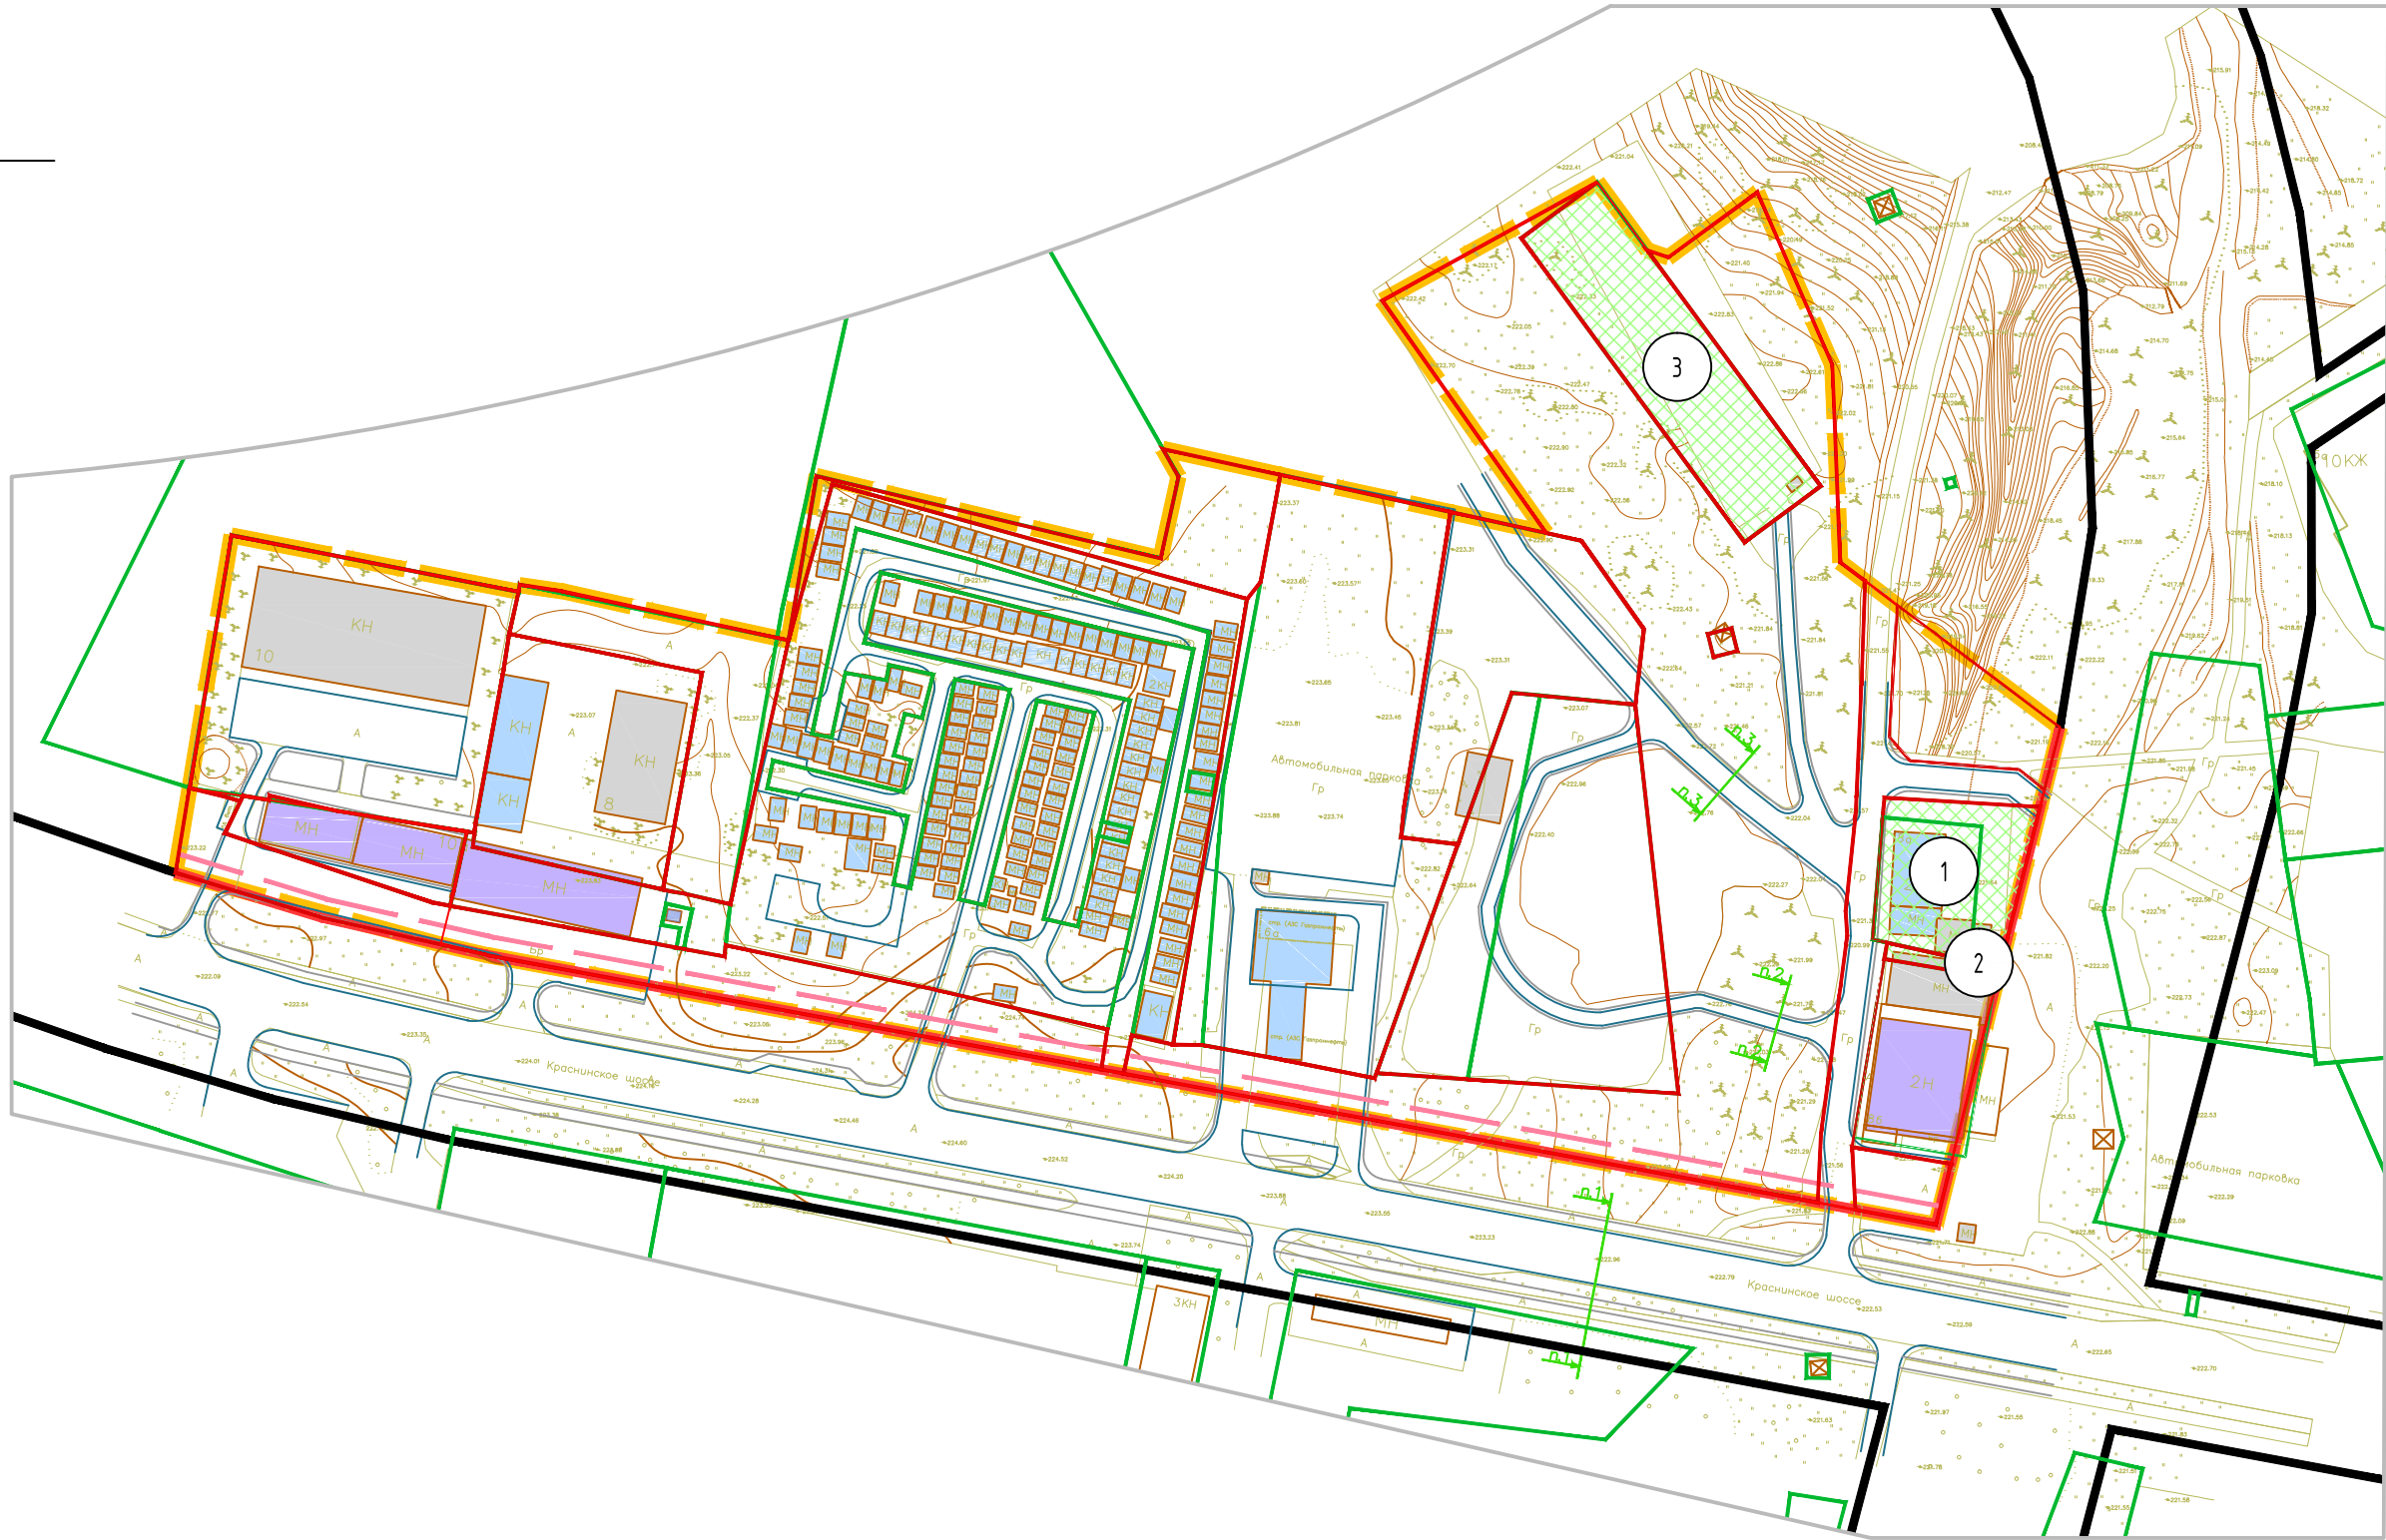

Экспликация зон планируемого размещения объектов		
№ п/п	Наименование	Площадь зоны
1	Станция технического обслуживания на 5 постов	1539
2	Благоустройство территории торгового комплекса и станции технического обслуживания на 5 постов	110
3	Платная автопарковка	2 502

Примечание:  
1. Чертеж разработан на топографической съемке М 1:1000, выполненной отделом геодезических изысканий ООО "МФЦ "БИНОМ" в 2020 г.  
2. Система координат МСК-67, система высот Балтийская.

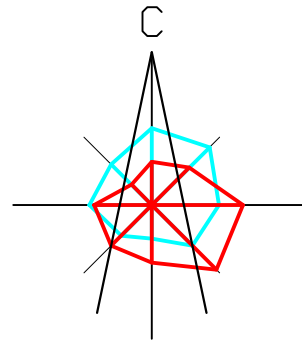

- |   |   |  |   |
|---|---|--|---|
| - граница территории, в отношении которой разрабатывается проект планировки | - красные линии   | - красные линии за границей проектирования                         | - номер зоны планируемого размещения объектов |
| - линии регулирования застройки   | - границы образуемых и изменяемых земельных участков            | - границы земельных участков, сведения о которых содержатся в ЕГРН | - объекты капитального строительства          |
| - зона планируемого размещения объектов                                     | - административные здания, учреждения по обслуживанию населения | - гаражи и стоянки   | - склады и сараи                              |
|   | - объекты инженерной инфраструктуры                             |  |   |

						Договор №27п/2020		
						Проект планировки и проект межевания территории в городе Смоленске в границах Краснинского шоссе - по границе территориальной зоны Т 1 - ГСК «Кловка-1»		
Изм.	Кол. уч.	Лист	№ док.	Подп.	Дата	Проект планировки территории Основная (утверждаемая) часть	Стадия	Лист
							ДПТ	3
Г.АП	Рейзман					Чертеж границ зон планируемого размещения объектов капитального строительства. М 1:2000	ООО "МФЦ" "БИНОМ"	
Н.контр.	Затула							
Разработал	Тиунова							