
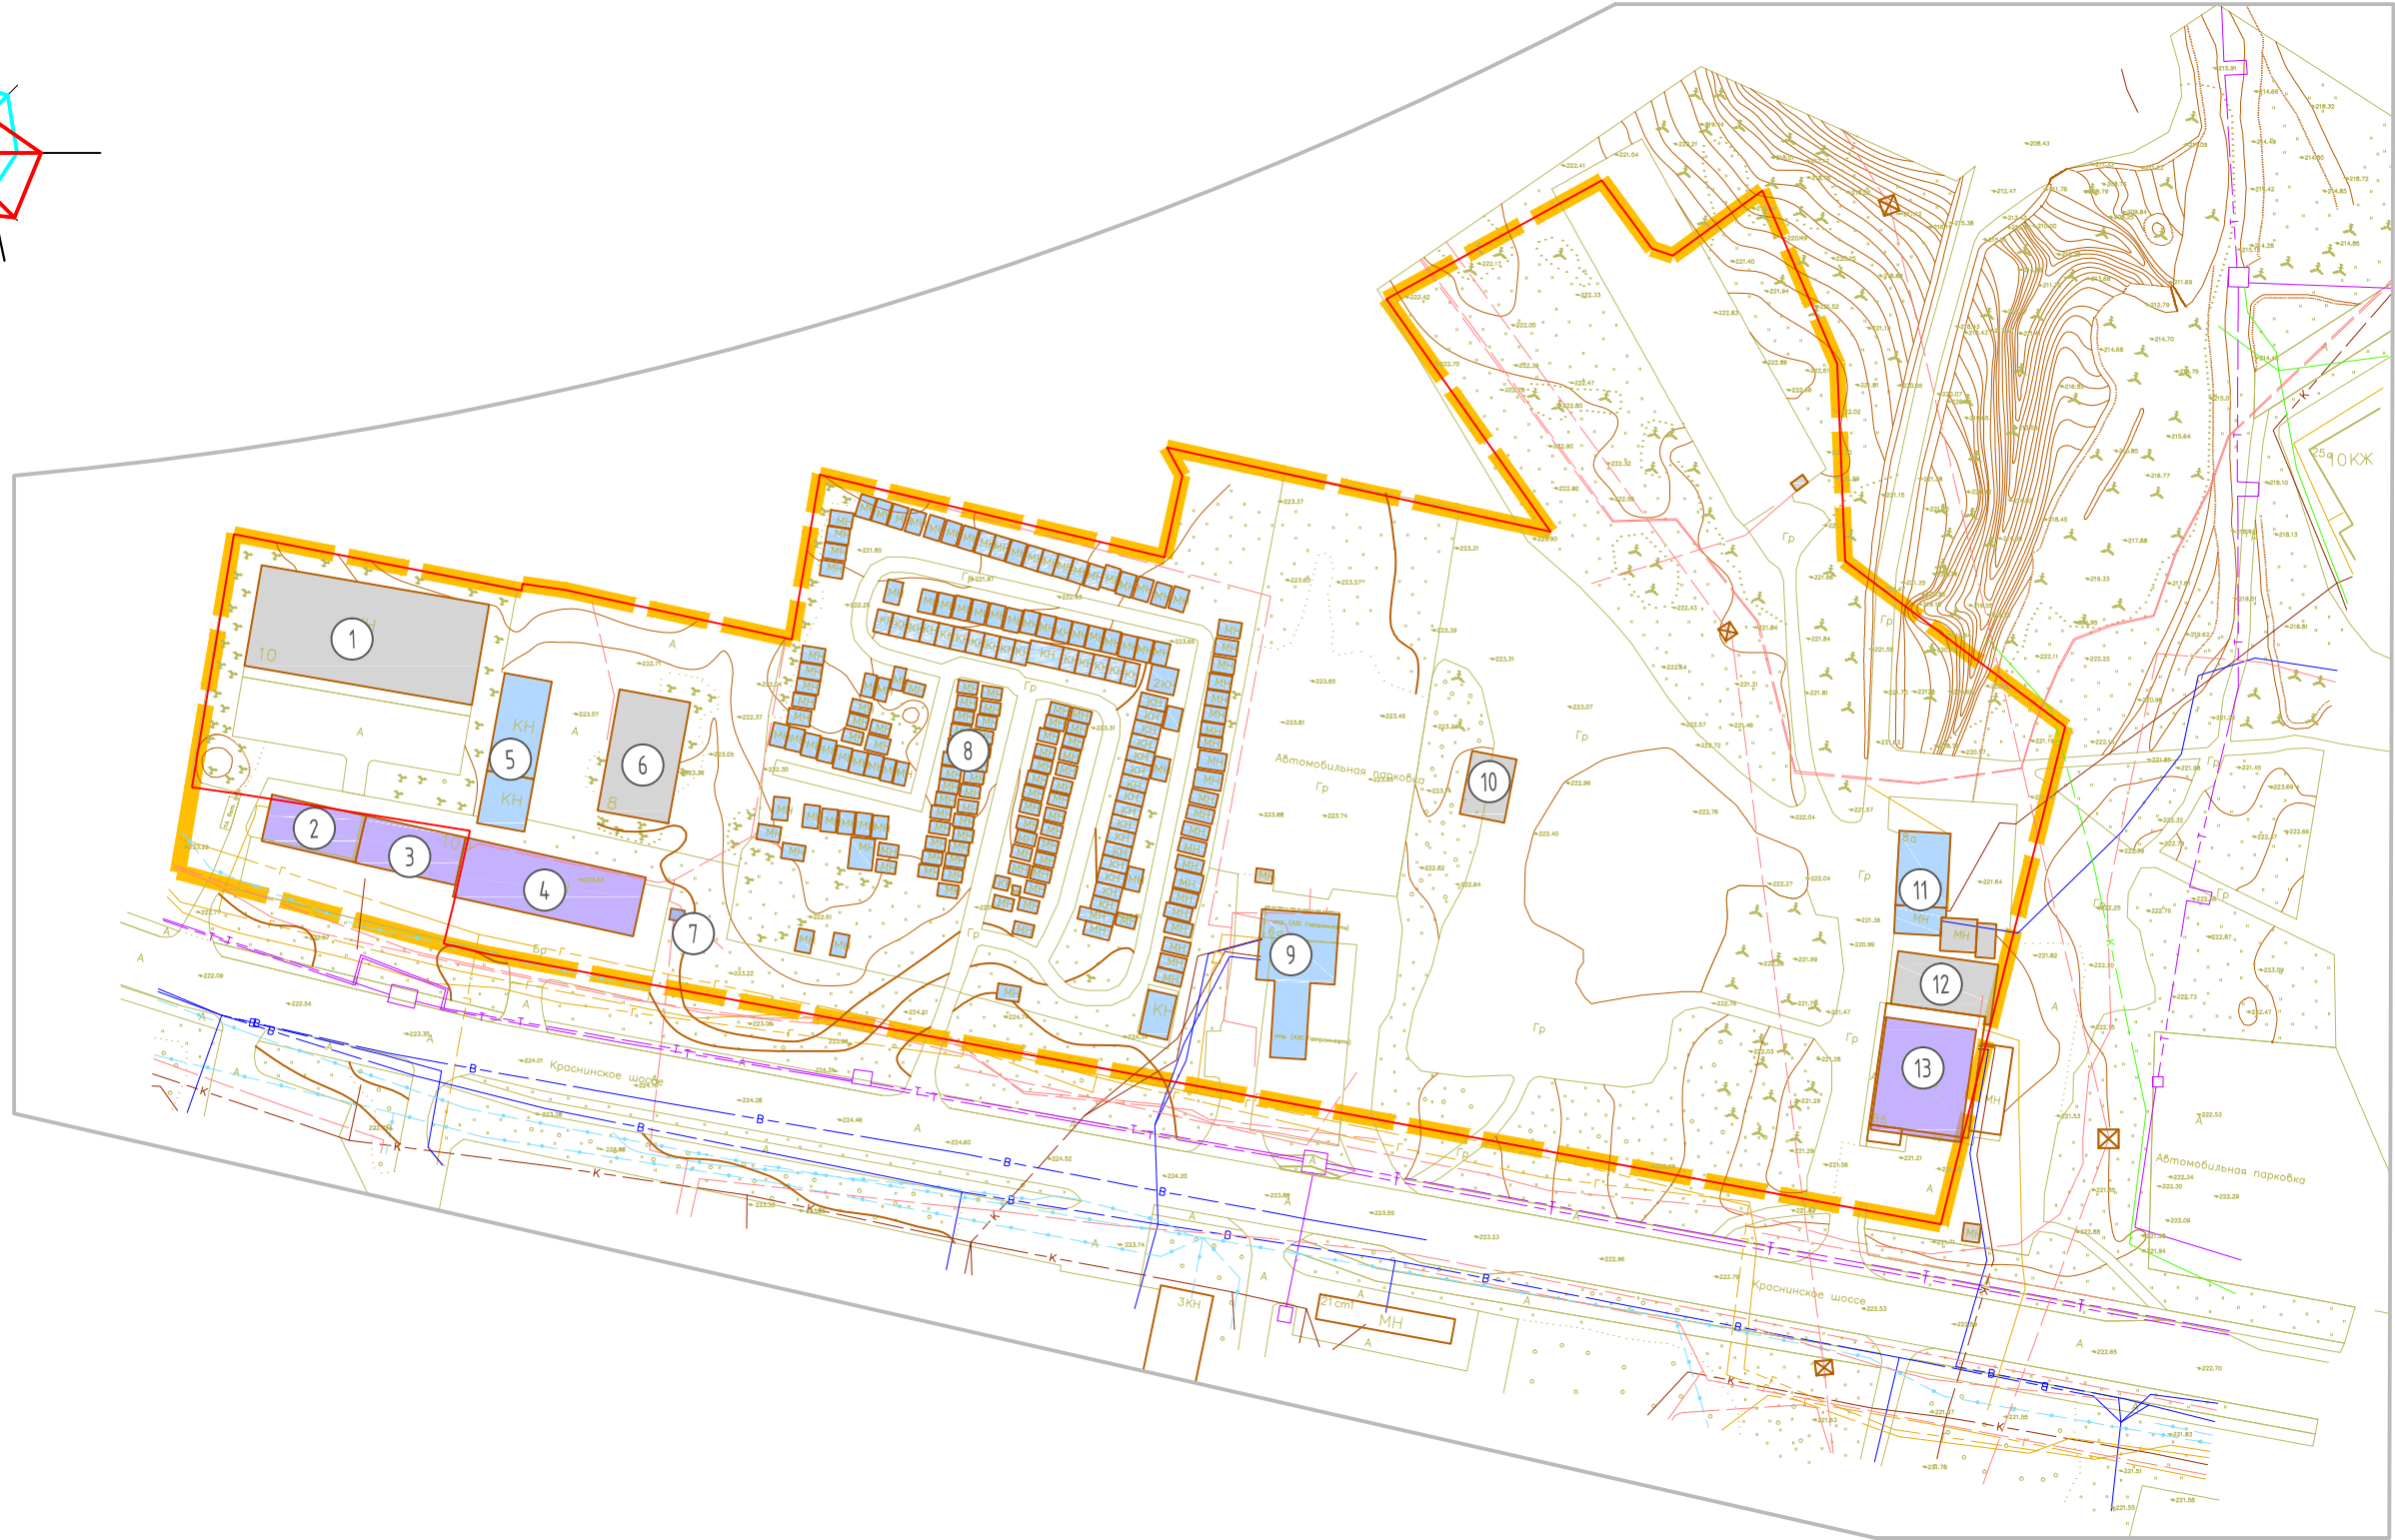


Согласовано

Взам. инв. №


Подпись и дата

Инв. № подл.

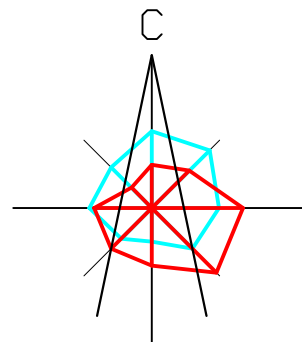

Экспликация объектов капитального строительства				
№ п/п	Наименование	Площадь застройки	Этажност ь	Адрес
1	Склад	1647.25	1	г Смоленск, Краснинское шоссе, д. 10
2	Административное здание	320.37	2	г. Смоленск, Краснинское шоссе, д. 10А, стр. 2
3	Административное здание	348.22	2	г. Смоленск, Краснинское шоссе, д. 10А
4	Административное здание	778.88	2	г. Смоленск, Краснинское шоссе, д. 10А
5	Гараж	513.08	1	г Смоленск, Краснинское шоссе, д. 8
6	Склад	618.63	1	
7	Трансформаторная подстанция	11.08	1	г. Смоленск, Краснинское шоссе
8	ГСК "Березка"	4631.51	1	г. Смоленск, ГСК Березка
9	АЗС	576.8	1	г. Смоленск, Краснинское шоссе
10	Склад	204.67	1	г. Смоленск, Краснинское шоссе, д.8Д
11	Гараж	360.97	2	г. Смоленск, Краснинское шоссе, д. 8А
12	Склад	390.24	1	г. Смоленск, Краснинское шоссе
13	Магазин	719.94	2	г. Смоленск, Краснинское шоссе

Примечание:
1. Чертеж разработан на топографической съемке М 1:1000, выполненной отделом геодезических изысканий ООО "МФЦ "БИНОМ" в 2020 г.
2. Система координат МСК-67, система высот Балтийская.

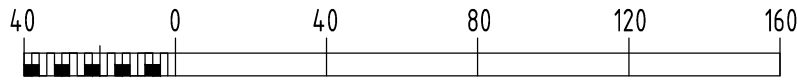

- граница территории, в отношении которой разрабатывается проект планировки

Существующие объекты инженерной инфраструктуры:

- канализация

- водопровод

- линии связи

- электросети

- газопровод

- теплосети

- ливневая канализация

1

- номер зоны планируемого размещения объектов

- объекты капитального строительства

- административные здания, учреждения по обслуживанию населения

- гаражи и стоянки

- склады и сараи

- объекты инженерной инфраструктуры
- Договор №27п/2020

Проект планировки и проект межевания территории в городе Смоленске в границах Краснинского шоссе - по границе территориальной зоны Т 1 - ГСК «Кловка-1»

Проект планировки территории

Материалы по обоснованию

Схема, отображающая местоположение существующих объектов капитального строительства, а также проходы к водным объектам общего пользования и их береговым полосам. М 1:2000

Стадия

Лист

Листов

ДПТ

2

5

ООО "МФЦ" "БИНОМ"