




Согласовано					
Взам. инв. №					
Подпись и дата					
Инв. № подл.					

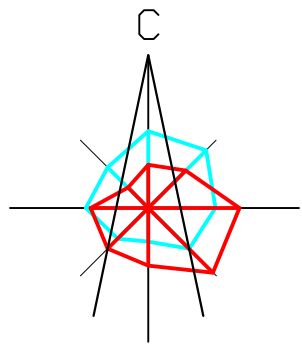

Чертеж зон с особыми условиями использования территории в соответствии с Генеральным планом и Правилами землепользования и застройки г. Смоленска (ориентировочные, неустановленные) и зон с особыми условиями использования территории в соответствии со сведениями из Единого государственного реестра недвижимости (существующие)

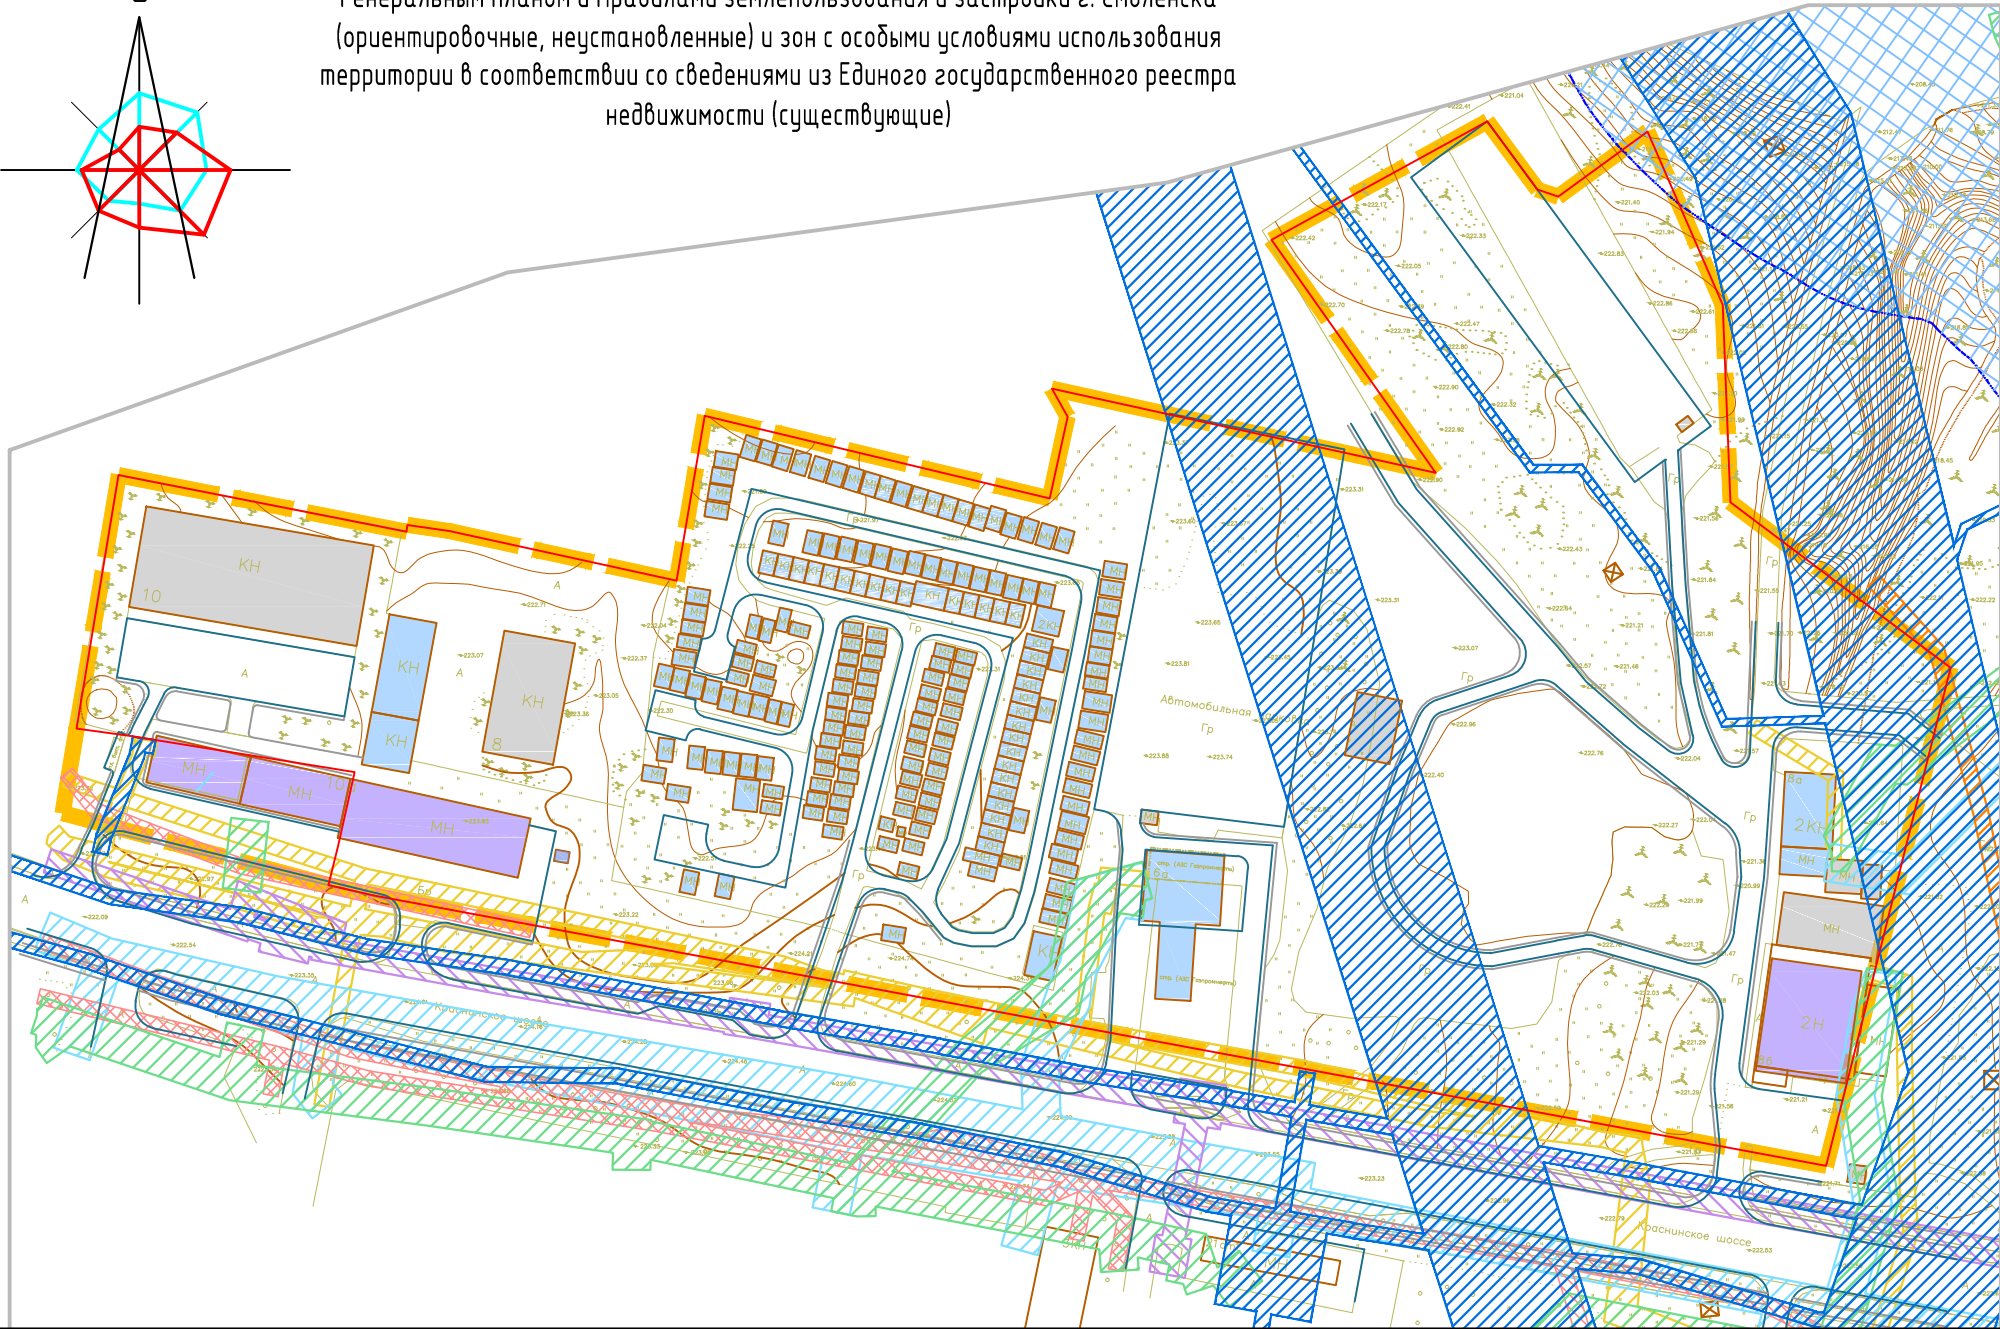

Чертеж зон с особыми условиями использования территории в соответствии с Генеральным планом и Правилами землепользования и застройки г. Смоленска

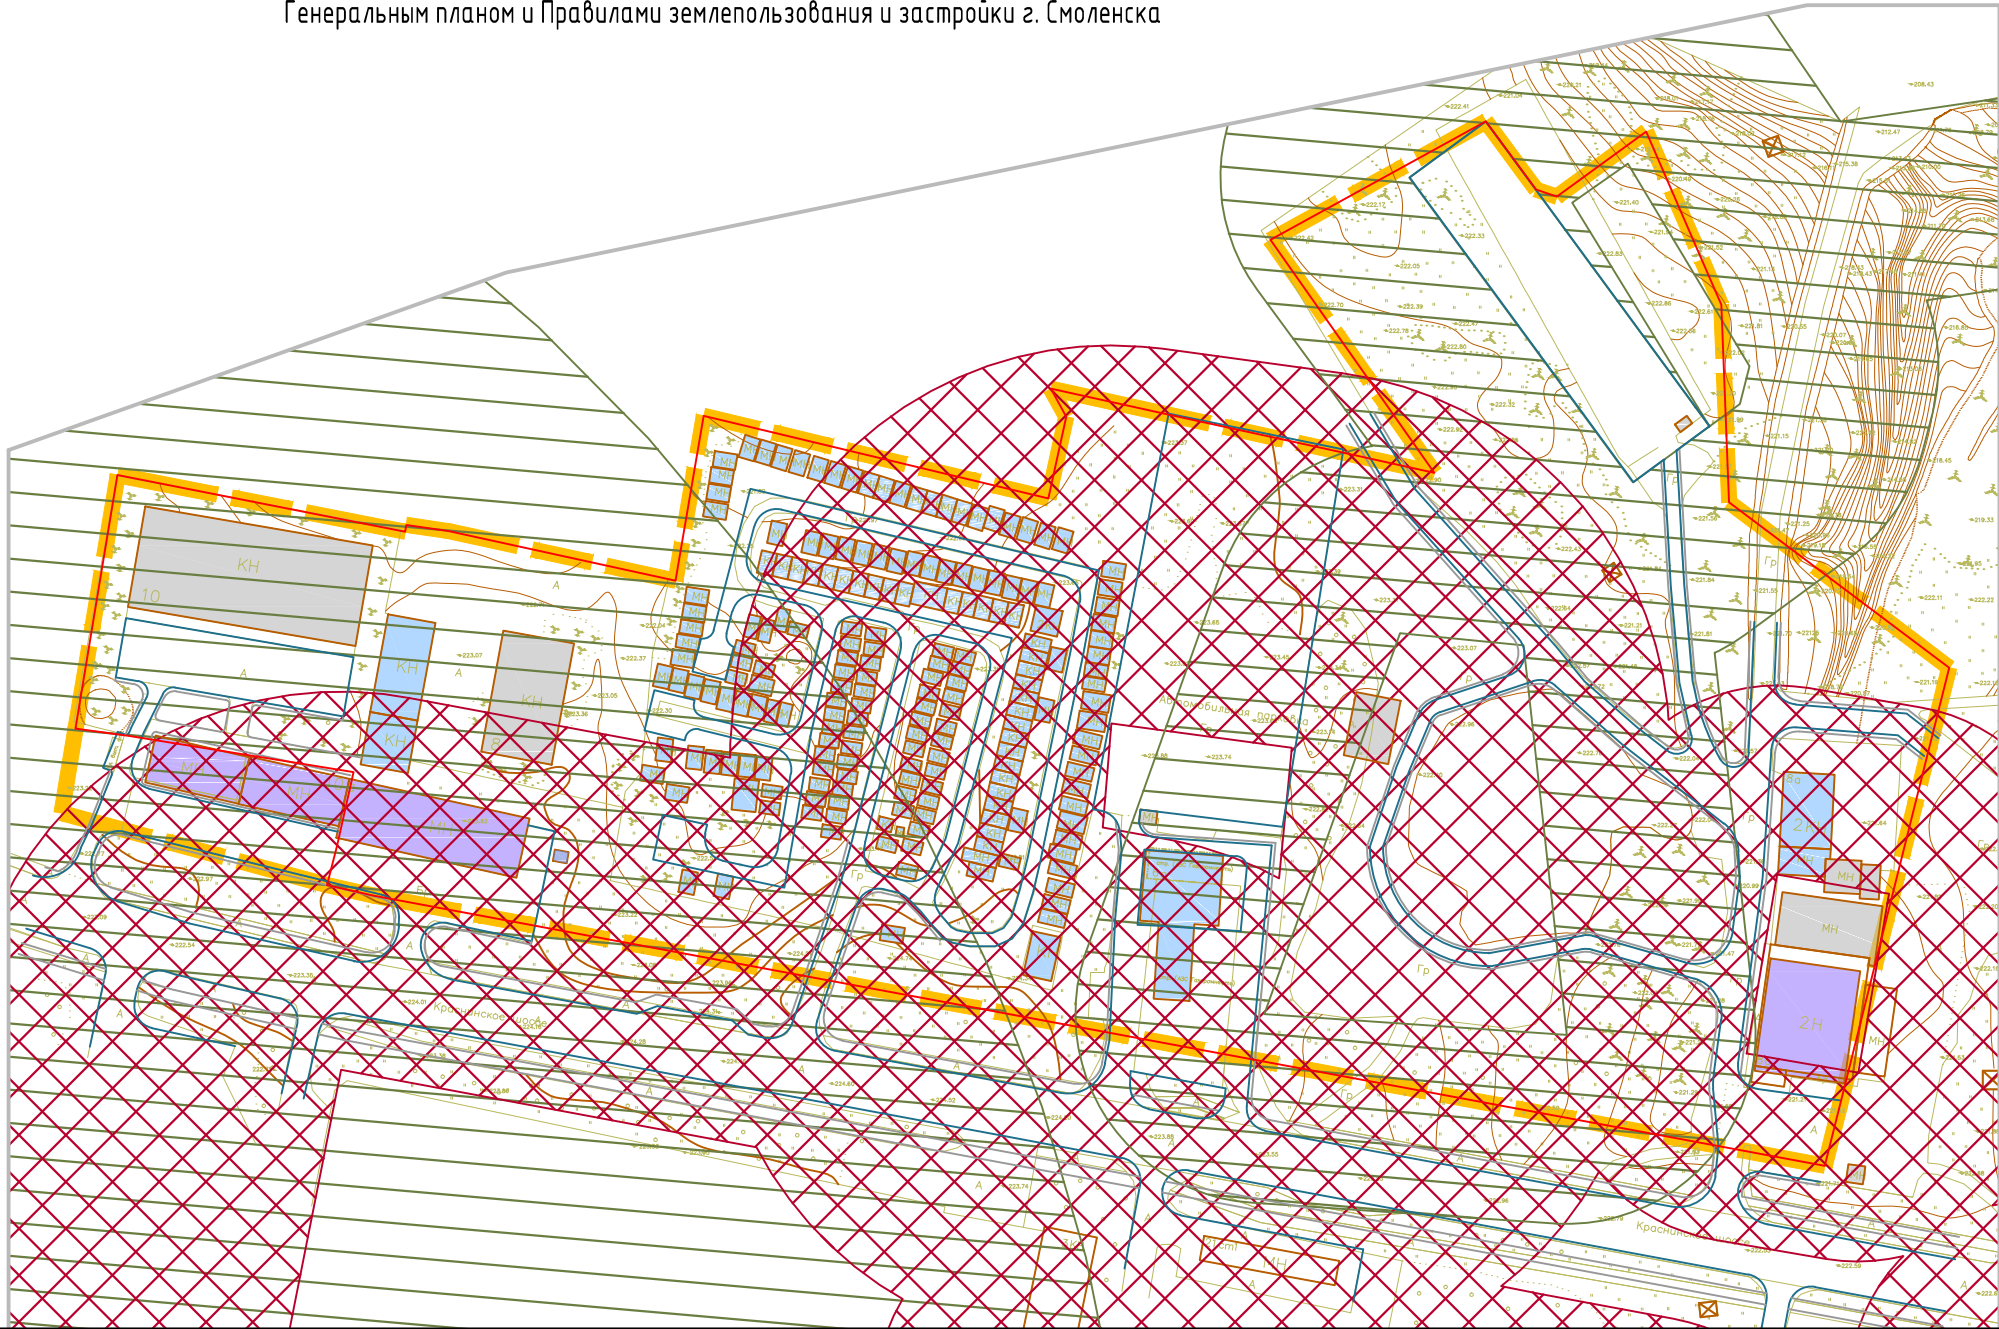

Зоны с особыми условиями использования территории в соответствии со сведениями из Единого государственного реестра недвижимости (существующие)

- охранные зоны инженерных коммуникаций (объекты электросетевого хозяйства)
- водоохранная зона
- прибрежная защитная полоса


Зоны с особыми условиями использования территории в соответствии с Генеральным планом и Правилами землепользования и застройки г. Смоленска

- охранные зоны газопровода среднего давления
- охранные зоны водопроводы
- охранные зоны теплосетей
- охранные зоны канализации
- охранные зоны объектов электросетевого хозяйства
- охранные зоны ливневой канализации
- промышленных предприятий
- сооружений санитарно-технических, транспортной инфраструктуры, объектов коммунального назначения, спорта, торговли

Условные обозначения:

- граница территории, в отношении которой разрабатывается проект планировки
- объекты капитального строительства
- объекты инженерной инфраструктуры
- административные здания, учреждения по обслуживанию населения
- гаражи и стоянки
- склады и сараи

Примечание:  
1. Чертеж разработан на топографической съемке М 1:1000, выполненной отделом геодезических изысканий ООО "МФЦ "БИНОМ" в 2020 г.  
2. Система координат МСК-67, система высот Балтийская.

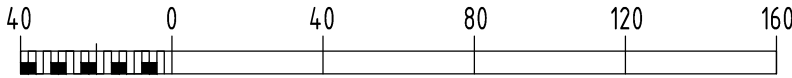

						Договор №27п/2020		
						Проект планировки и проект межевания территории в городе Смоленске в границах Краснинского шоссе - по границе территориальной зоны Т 1 - ГСК «Кловка-1»		
Изм.	Кол. уч.	Лист	№ док.	Подп.	Дата	Проект планировки территории Материалы по обоснованию	Стадия	Лист
ГАП		Рейзман					ДПТ	4
Н.контр.		Затула				Чертеж границ существующих и планируемых элементов планировочной структуры. М1:2000	000 "МФЦ" "БИНОМ"	
Разработал		Тшунова						