


Экспликация земельных участков					
№ зем. уч-ка	Вид разрешённого использования в соответствии с Приложением к приказу Министерства экономического развития РФ от 1 сентября 2014 г. № 540	Вид использования земельного участка	Площадь по проекту	Площадь по сведениям ГКН	Примечание
1	Склады (6.9)	Под склад бумаги	5 092	5 092	67:27:0020461:2
2	Магазины (4.4)	Для размещения промышленных объектов	978	970	67:27:0020461:7
3	Склады (6.9)	Под складом образцов готовой продукции в стадии строительства	1 067	1 067	67:27:0020461:155
4	Склады (6.9)	Под складом и гаражом	3 001	3 000	67:27:0020461:4
5	Улично-дорожная сеть (12.0.1)	Для целей не связанных со строительством, – организации пожарного проезда к складу, гаражу и трансформаторной подстанции	2 090	1 977	67:27:0020461:41
6	Коммунальное обслуживание (3.1)	Под складом образцов готовой продукции в стадии строительства	50	50	67:27:0020461:154
7	Хранение автотранспорта (2.7.1)	Под кооперативное строительство гаражей для индивидуальных автомашин	10 933	10 933	67:27:0000000:554
8	Улично-дорожная сеть (12.0.1)	–	3 609	–	–
9	Хранение автотранспорта (2.7.1)	Объект гаражного назначения	31	31	67:27:0020462:9
10	Хранение автотранспорта (2.7.1)	Объект гаражного назначения	35	35	67:27:0020462:121
11	Благоустройство территории (12.0.2)	–	3 174	–	–
12	Объекты дорожного сервиса (4.9.1)	Под стационарный АЗС и объектов дорожного сервиса	8 117	7 663	67:27:0020463:123
13	Склады (6.9)	Для размещения коммунальных, складских объектов	3 000	3 000	67:27:0020463:5
14	Склады (6.9)	Склады	1 633	1 632	67:27:0020463:9
15	Хранение автотранспорта (2.7.1)	Под автостоянку	4 165	4 165	67:27:0020463:8
16	Коммунальное обслуживание (3.1)	–	41	41	67:27:0020463:3
17	Хранение автотранспорта (2.7.1)	Для строительства платной автостоянки	2 502	2 502	67:27:0020470:2
18	Объекты дорожного сервиса (4.9.1)	Под автосервисом	1 539	900	67:27:0020477:15
19	Благоустройство территории (12.0.2)	Для целей не связанных со строительством, благоустройство территории торгового комплекса и станции технического обслуживания на 5 постов	111	110	67:27:0020477:128
20	Магазины (4.4)	Для строительства торгового комплекса и станции технического обслуживания на 5 постов	1 440	1 440	67:27:0020477:13
21	Благоустройство территории (12.0.2)	–	395	–	–
22	Благоустройство территории (12.0.2)	–	16 506	–	–
23	Улично-дорожная сеть (12.0.1)	–	1 816	–	–
24	Благоустройство территории (12.0.2)	–	1 177	–	–
25	Благоустройство территории (12.0.2)	–	1 243	–	–

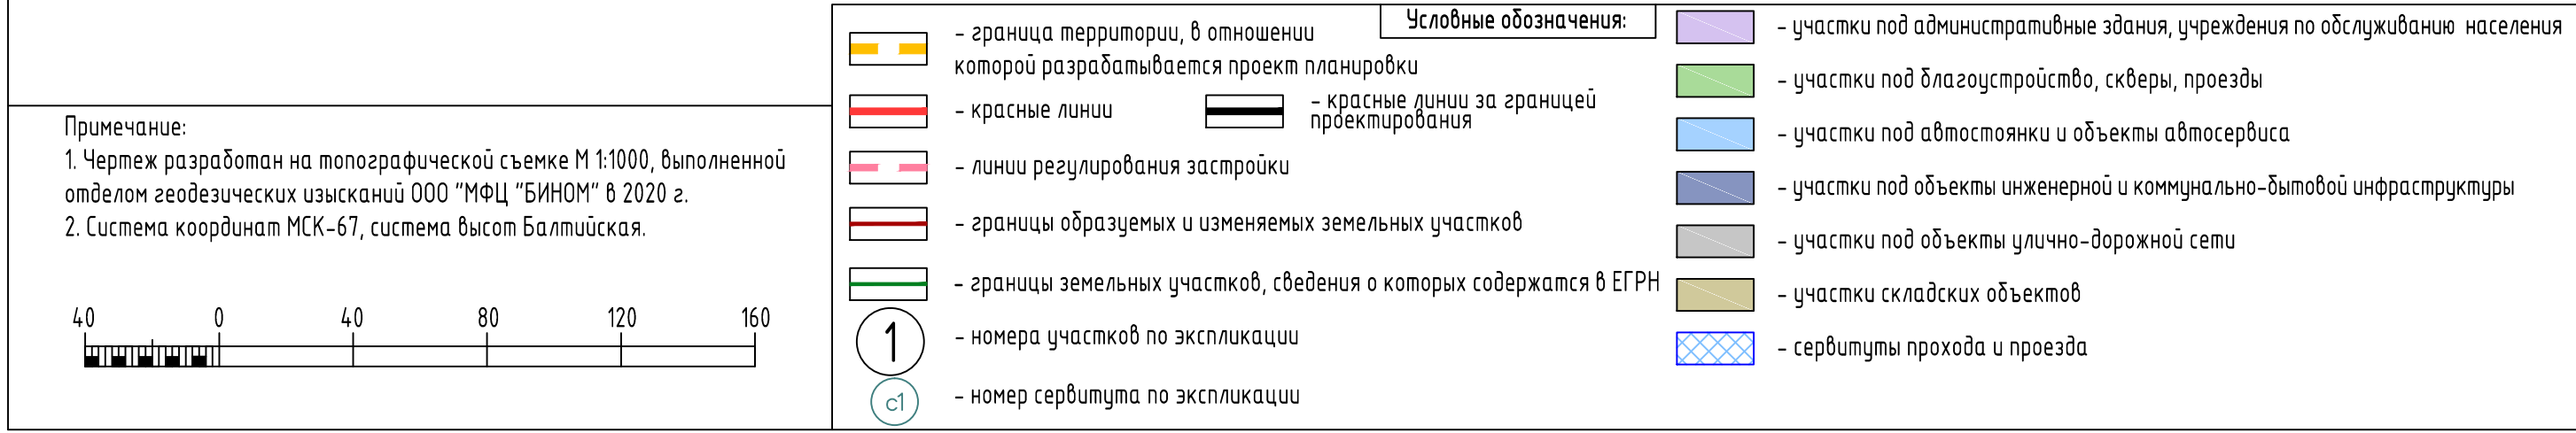

						Договор №27п/2020			
						Проект планировки и проект межевания территории в городе Смоленске в границах Краснинского шоссе - по границе территориальной зоны Т 1 - ГСК «Кловка-1»			
Изм.	Кол. уч.	Лист	№ док.	Подп.	Дата	Проект межевания территории Основная (утверждаемая) часть	Стадия	Лист	Листов
Г.АП		Рейзман					ДПТ	5	5
Н.контр.		Затула					Чертеж межевания М 1:2000		
Разработал		Тицунова							