

ФРАГМЕНТ КАРТЫ (СХЕМЫ) ПЛАНИРУЕМЫХ ГРАНИЦ ФУНКЦИОНАЛЬНЫХ ЗОН С ОТОБРАЖЕНИЕМ ПАРАМЕТРОВ ПЛАНИРУЕМОГО РАЗВИТИЯ ТАКИХ ЗОН В СООТВЕТСТВИИ С ГЕНЕРАЛЬНЫМ ПЛАНОМ ГОРОДА СМОЛЕНСКА



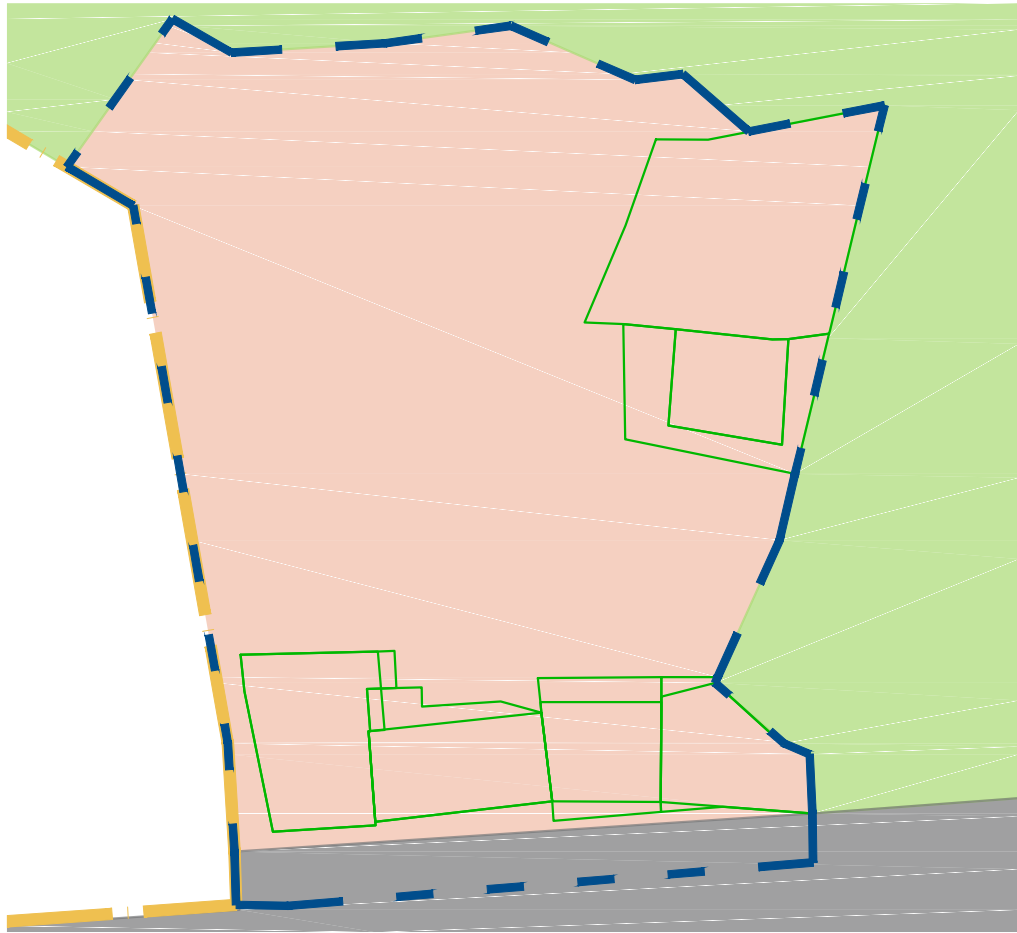


СХЕМА ГРАНИЦ ТЕРРИТОРИАЛЬНЫХ ЗОН В СООТВЕТСТВИИ С ПРАВИЛАМИ ЗЕМЛЕПОЛЬЗОВАНИЯ И ЗАСТРОЙКИ ГОРОДА СМОЛЕНСКА

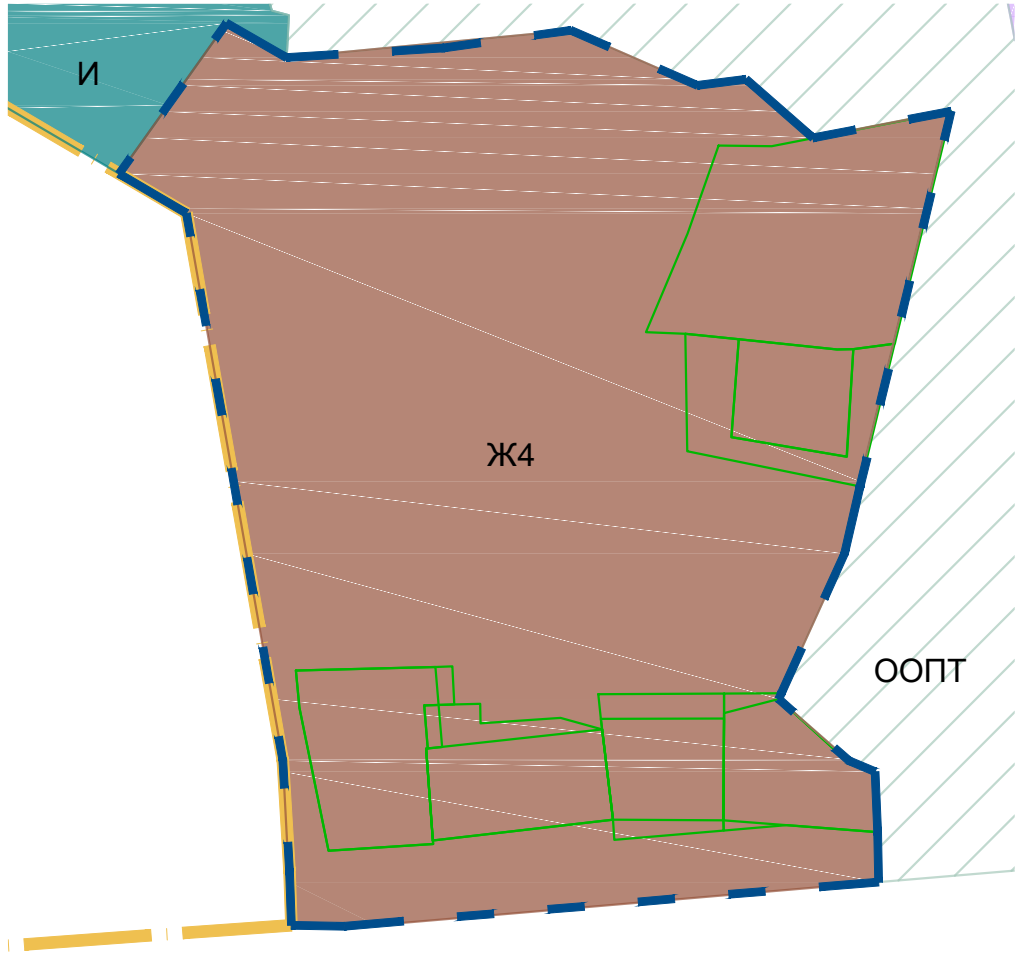

СИТУАЦИОННЫЙ ПЛАН

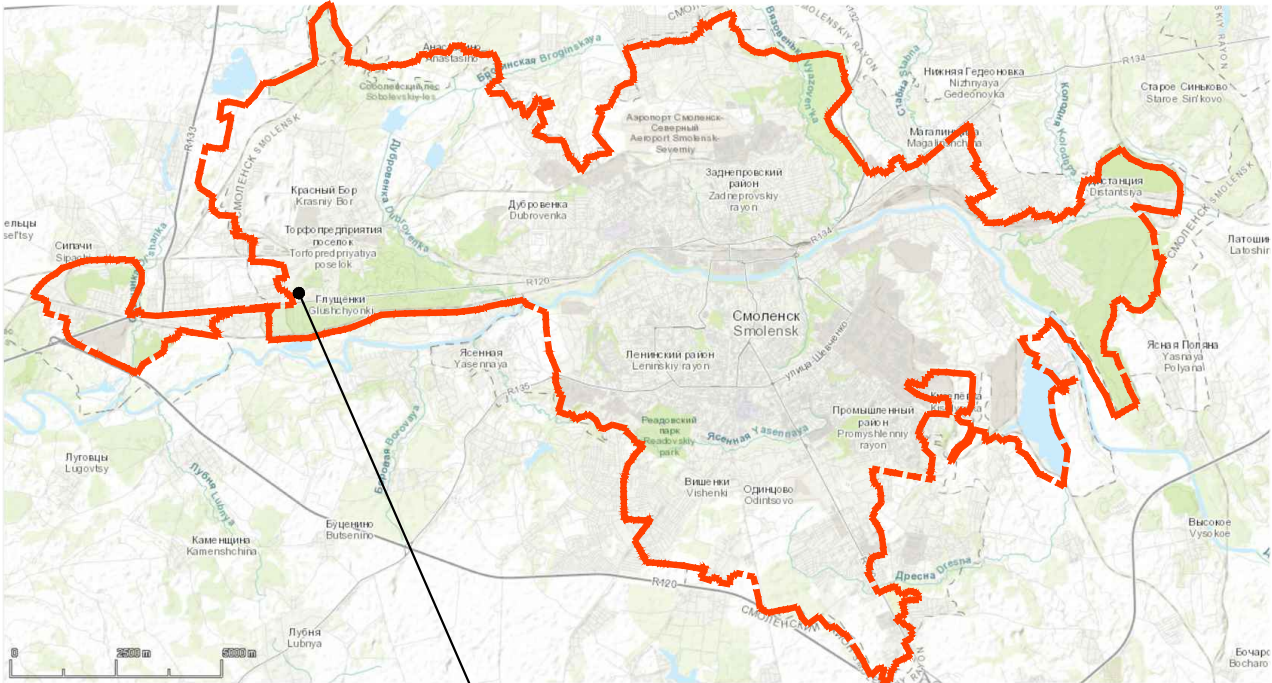

место разработки проекта планировки

УСЛОВНЫЕ ОБОЗНАЧЕНИЯ

- ■ ■ границы территории проекта межевания
- ■ ■ граница города Смоленска
- — — земельные участки, границы которых включены в ЕГРН

Условные обозначения в соответствии с Генеральным планом г. Смоленска

- зона жилой застройки смешанной этажности
- зона размещения объектов обслуживания воздушного транспорта, отвода железной дороги, размещения автотранспортных предприятий и отвода автомагистралей
- зоны парков, набережной, ботанического сада, скверов, бульваров, размещения объектов оздоровительного и рекреационного назначения (без права нового строительства)

Условные обозначения в соответствии с Правилами землепользования и застройки г. Смоленска

- Ж4 - Зона застройки жилыми домами смешанной этажности
- И - Зона объектов инженерной инфраструктуры
- ООПТ - Зона особо охраняемой природной территории, имеющее особое природоохранное значение

						ППТ-МО-1			
						Проект планировки и проект межевания территории в районе поселка Глушенки в городе Смоленске			
Изм.	Кол.уч.	Лист	№ док.	Подп.	Дата	Материалы по обоснованию проекта планировки территории	Стадия	Лист	Листов
ГАП	Разработал	Коньков	Затула	Машин	Бас		ДПТ	1	5
						Фрагмент карты планировочной структуры территорий поселения с отображением границ элементов планировочной структуры		ООО "ГеоТехПлан"	