

Условные обозначения:


- граница территории, в отношении которой разрабатывается проект планировки
- объекты капитального строительства

- магистральные улицы общегородского значения
- магистральные улицы районного значения
- улицы и дороги местного значения
- движение на перекрестке

- проезды основные и второстепенные
- тротуары
- пешеходные переходы
- существующие парковочные места

- знак пешеходного перехода
- знак место остановки автобуса
- знак открытых автостоянок с указанием числа парковочных мест


10

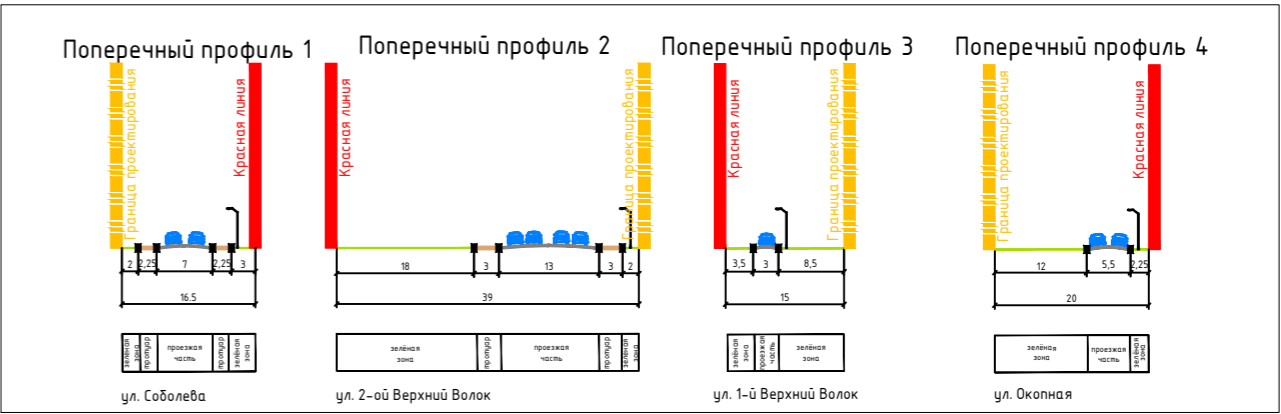

Примечание:
1. Чертеж разработан на топографической съемке М 1:1000, выполненной отделом геодезических изысканий ООО "МФЦ"БИНОМ" в 2021 г.
2. Система координат МСК-67, система высот Балтийская.



Масштаб 1:2000

						Муниципальный контракт №016330002941000602			
						Проект планировки и проект межевания застроенных территорий в городе Смоленске в границах улицы Соболева –улицы Окопной–улицы 1-й Верхний Волок–улицы 2-й Верхний Волок			
Изм.	Кол. уч.	Лист	№ док.	Подп.	Дата	Проект планировки территории Материалы по обоснованию	Стадия	Лист	Листов
							ППТ	3	6
ГАП		Сидоренкова О.С.				Схема организации улично –дорожной сети, схема размещения парковок (парковочных мест), схема движения транспорта на соответствующей территории. Схема поперечных профилей улиц. М 1:2000	ООО"МФЦ БИНОМ"		
Разработал		Дуля М.А.		