


ПРИЛОЖЕНИЕ 1

СХЕМА расположения зданий и сооружений
М 1:2000

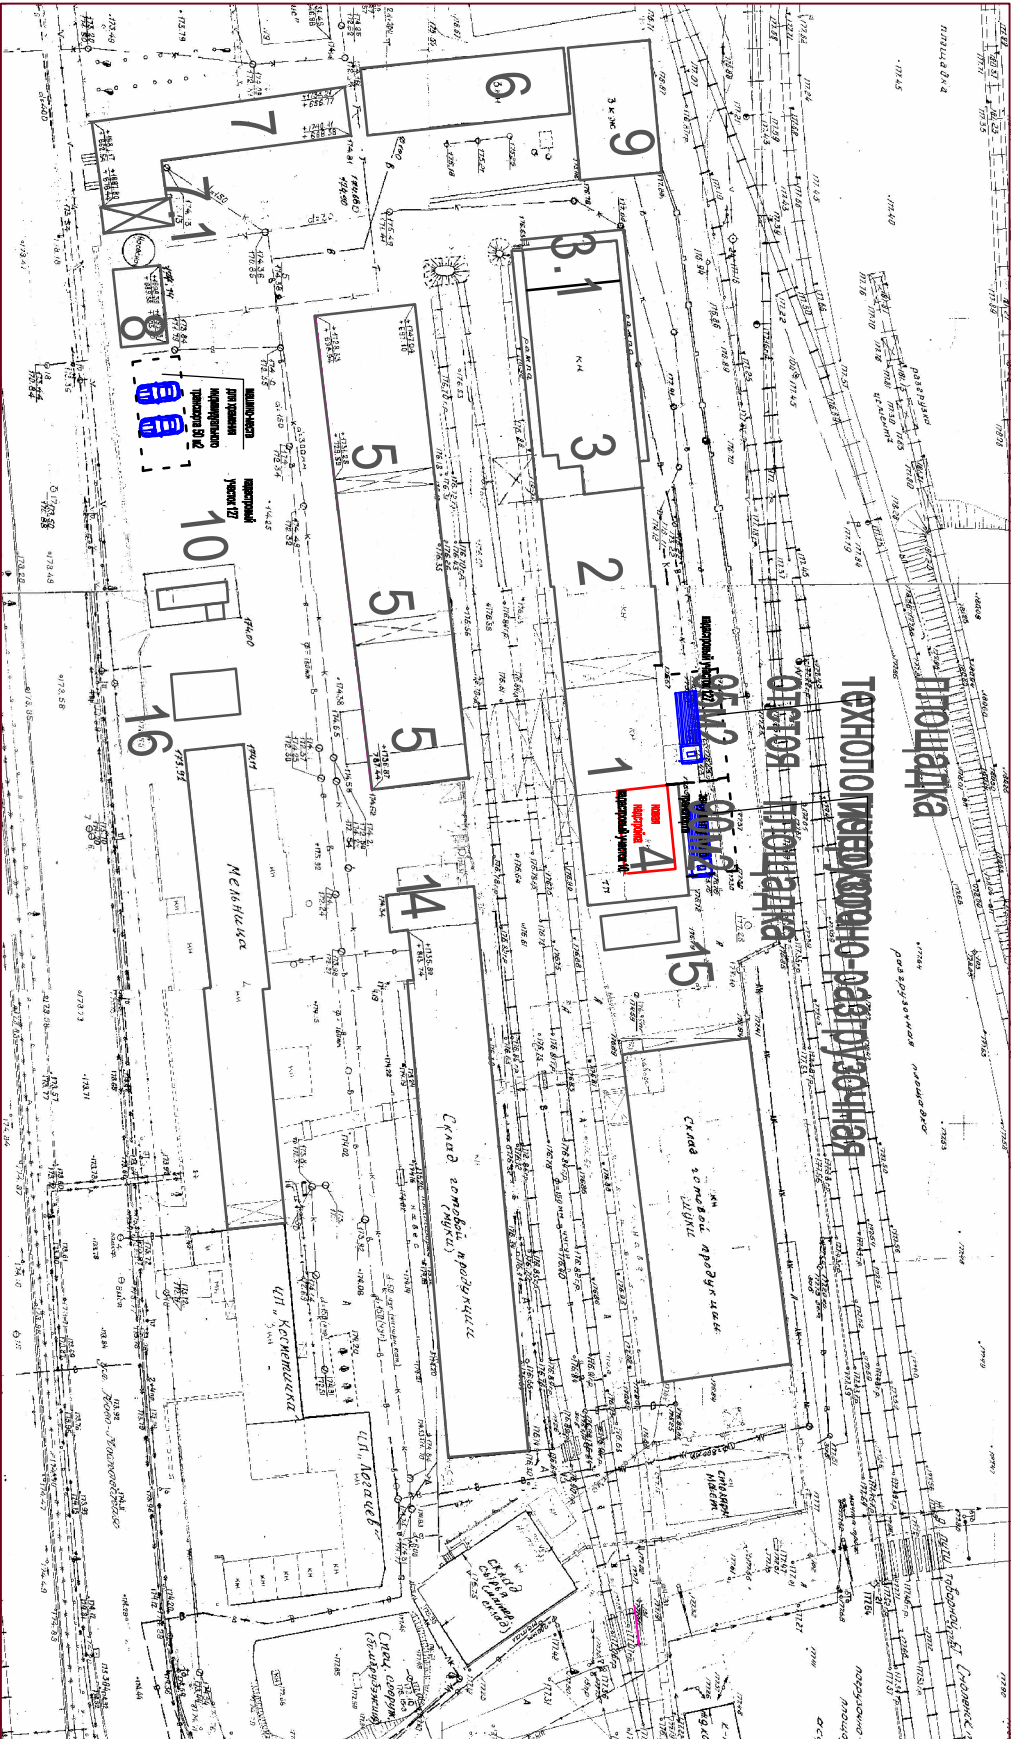

ЭКСПЛИКАЦИЯ ЗДАНИЙ И СООРУЖЕНИЙ

№поз.	Наименование зданий и сооружений	Примечание
1	Комбикормовый цех с силосным складом готовой продукции (кадастровый участок 11)	Реконстр.
2	Силосный склад сырья и готовой продукции	Существ.
3	Склад напольного хранения сырья в таре	Существ.
3.1	Склад жидких компонентов	Существ.
4	Отделение гранулирования(кад. участок 10)	Реконстр.
5	Силосные корпуса элеватора	Существ.
6	Бытовые помещения ПТЛ (2-3эт). Мастерские1 эт.	Существ.
7	Администрация ООО "Смоленский КХП"–2этаж	Существ.
7.1	Проходная (КТП)	Существ.
8	Теплопункт	Существ.
9	Гостиница "Small Hotel"	Существ.
10	Весовая	Существ.
11	ООО "Завод пластмассовых изделий"	Существ.
14	Компрессорная	Реконстр.
15	Котельная	Существ.
16	КТП	Существ.

				Д 10-20-И 1,2,4,14 СП			
				Производственно-бытовой корпус ООО "Цех комбикормового производства, рег.№А04-20178-0003 "Реконструкция цеха комбикормового производства с установкой второй линии гранулирования в ООО"Смоленский КХП" г.Смоленск, ул. Ново-Московская, 15.			
Изм.	Кол.уч.	Лист	№ док	Подпись	Дата		
Разраб.		Баранников			12.20	Цех комбикормового производства Отделение гранулирования	
						Схема расположения зданий М 1 : 2000	
ГИП		Симагов			12.20	АО НПС "ВНИКП" г. Воронеж	