


Условные обозначения:

- граница территории, в отношении которой разрабатывается проект планировки
- объекты капитального строительства
- уклон, %
- направление уклона
- расстояние, м
- проектная (красная) отметка
- существующая (черная) отметка

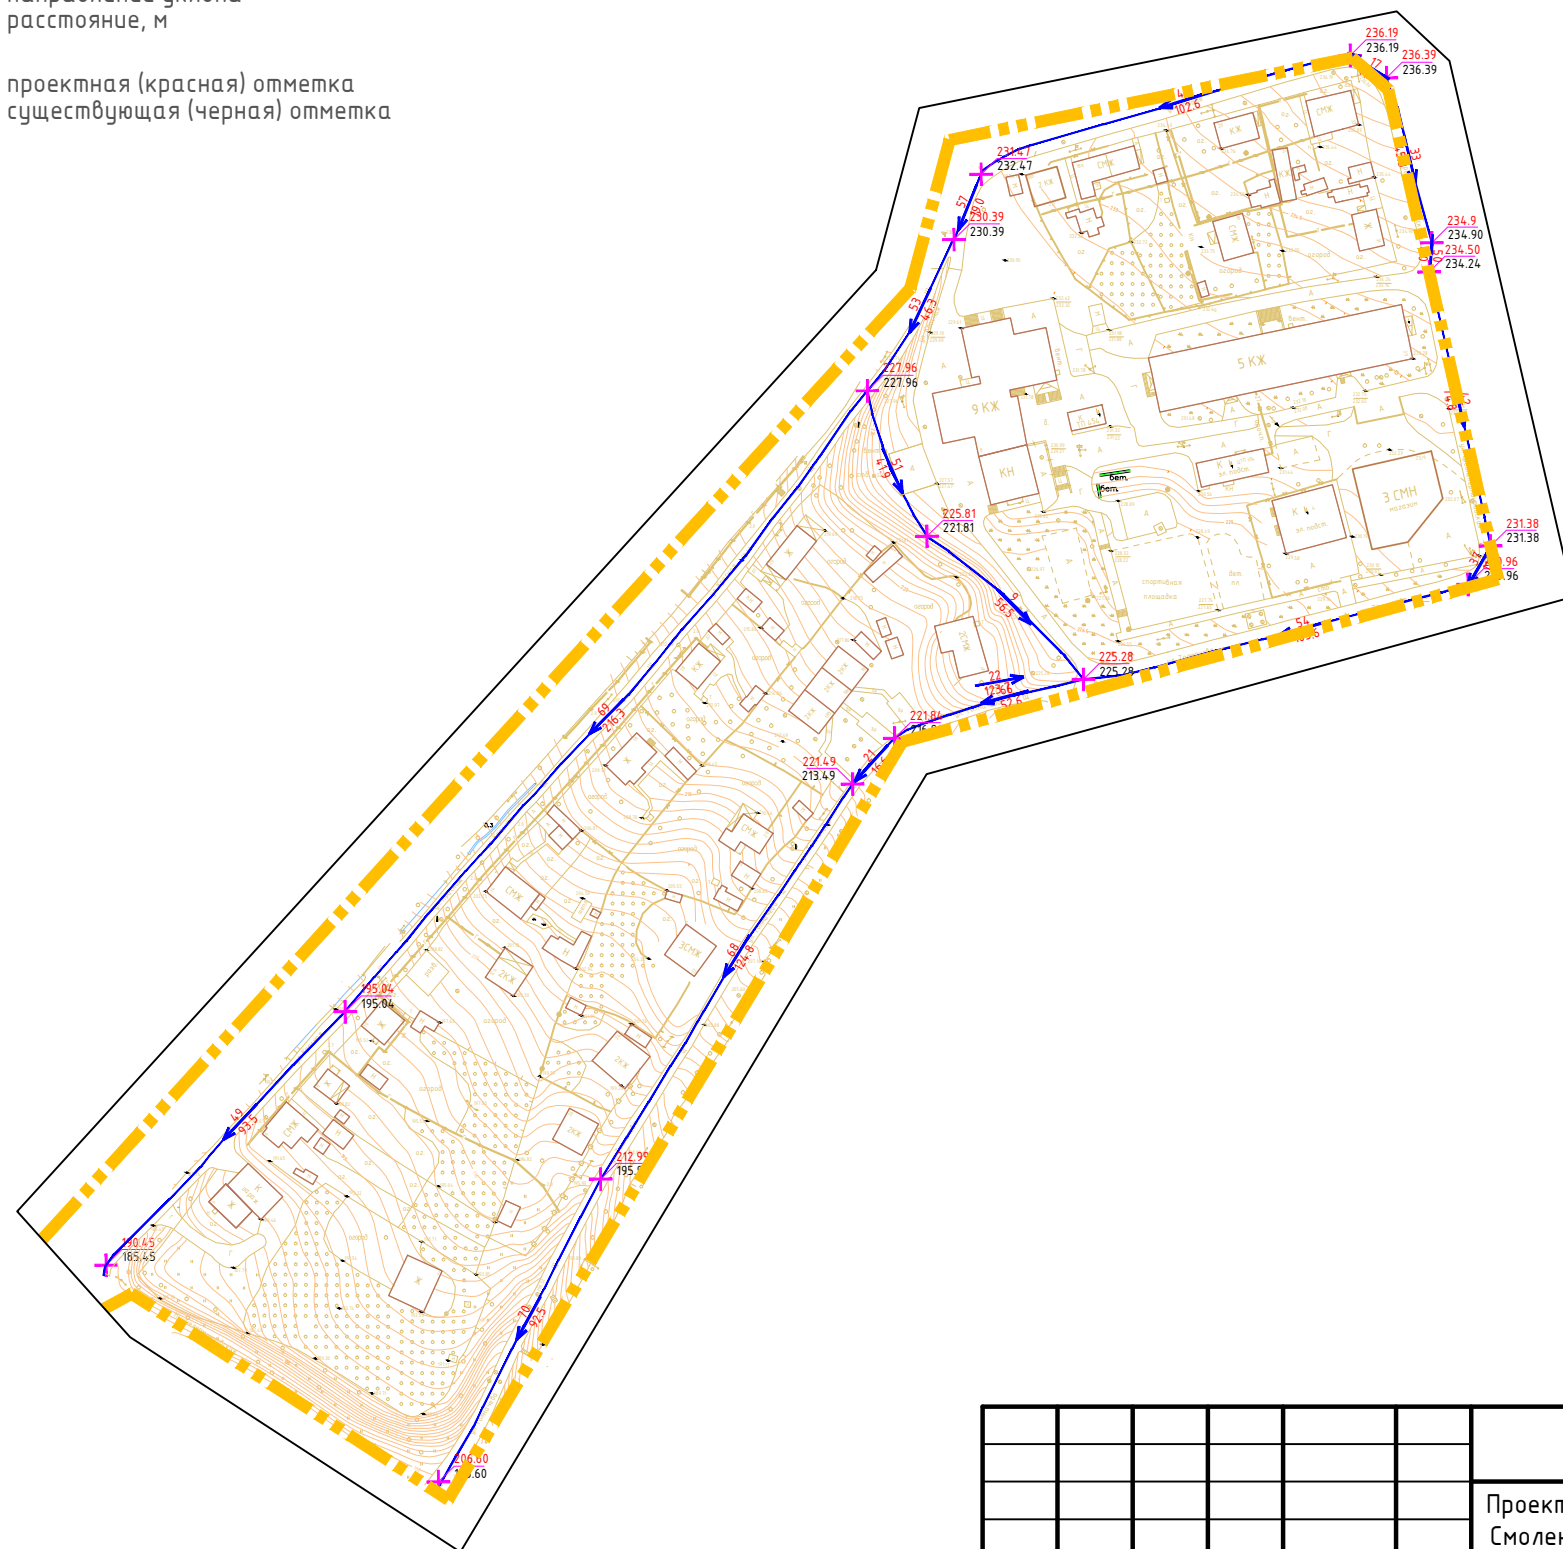

Примечание:
1. Чертеж разработан на топографической съемке М 1:1000, выполненной отделом геодезических изысканий ООО "МФЦ"БИНОМ" в 2021 г.
2. Система координат МСК-67, система высот Балтийская.



Масштаб 1:2000

						Муниципальный контракт №0163300029421001045			
						Проект планировки и проект межевания застроенных территории в городе Смоленске в границах улицы Рошаля-улицы Средне-Лермонтовской-улицы Толмачева-улицы Нижне-Лермонтовской-улицы Красной			
Изм.	Кол. уч.	Лист	№ док.	Подп.	Дата	Проект планировки территории Материалы по обоснованию	Стадия	Лист	Листов
							ППТ	6	6
Разработал	Дуля М.А.					Схема вертикальной планировки и инженерной подготовки территории. М 1:2000	ООО "МФЦ "БИНОМ"		

Формат А3