



Условные обозначения:


- граница территории, в отношении которой разрабатывается проект планировки
- объекты капитального строительства
- улицы и дороги местного значения
- проезды основные и второстепенные
- тротуары
- существующие парковочные места
- знак открытых автостоянок с указанием числа парковочных мест

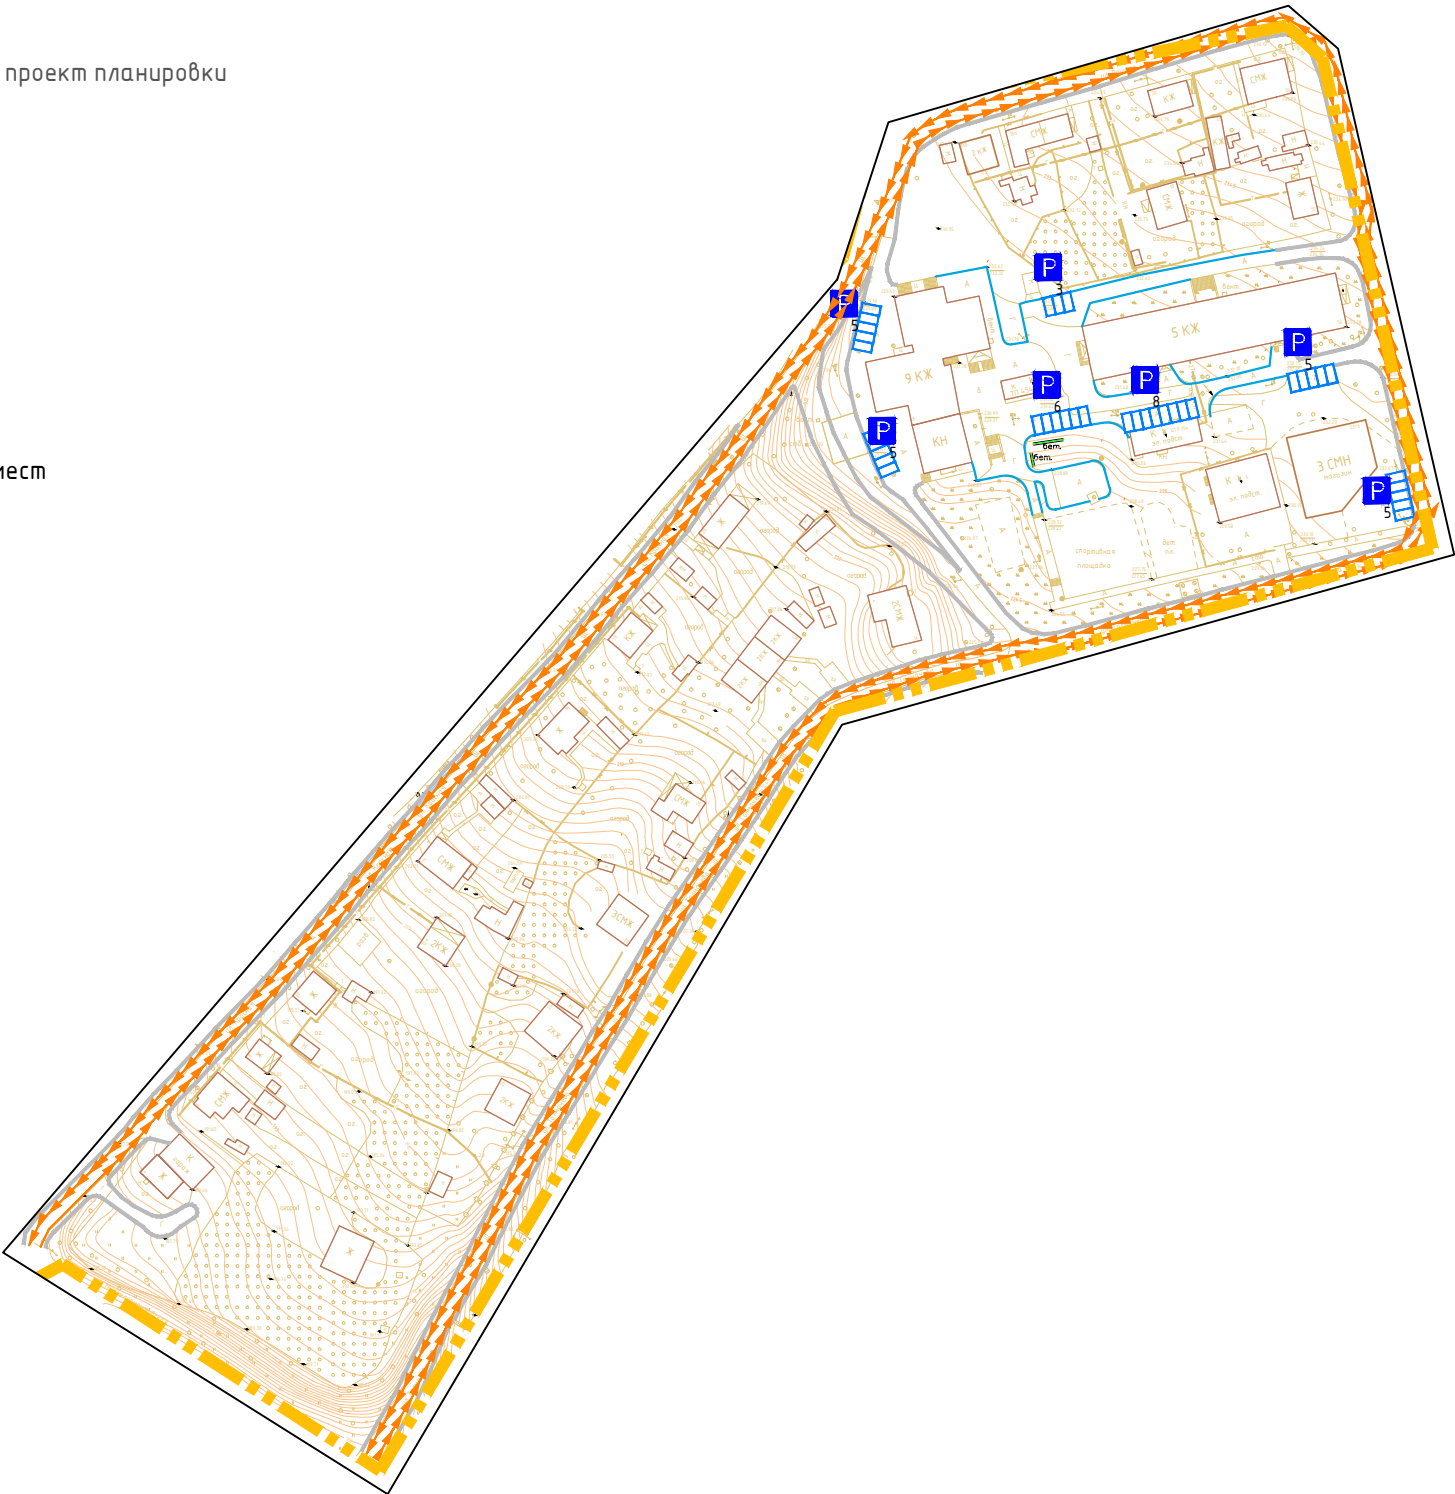


Поперечный профиль 1

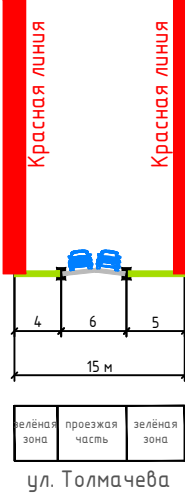


Поперечный профиль 2

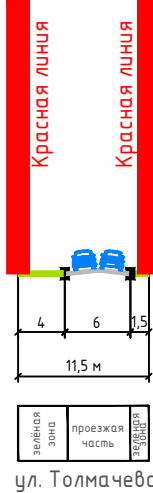

Поперечный профиль 3

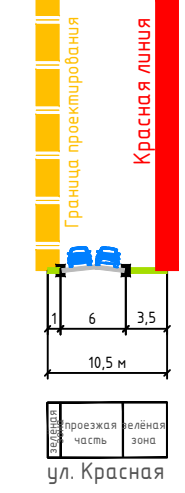

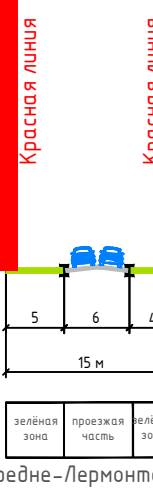

Поперечный профиль 4



Примечание:
1. Чертеж разработан на топографической съемке М 1:1000, выполненной отделом геодезических изысканий ООО "МФЦ"БИНОМ" в 2021 г.
2. Система координат МСК-67, система высот Балтийская.



						Муниципальный контракт №0163300029421001045			
						Проект планировки и проект межевания застроенных территории в городе Смоленске в границах улицы Рошаля–улицы Средне–Лермонтовской–улицы Толмачева–улицы Нижне–Лермонтовской–улицы Красной			
Изм.	Кол. уч.	Лист	№ док.	Подп.	Дата	Проект планировки территории Материалы по обоснованию	Стадия	Лист	Листов
							ППТ	3	6
ГАП		Сидоренкова О.С.							
Разработал		Дуля М.А.				Схема организации улично–дорожной сети, схема размещения парковок (парковочных мест), схема движения транспорта на соответствующей территории. Схема поперечных профилей улиц. М 1:2000		ООО “МФЦ “БИНОМ”	