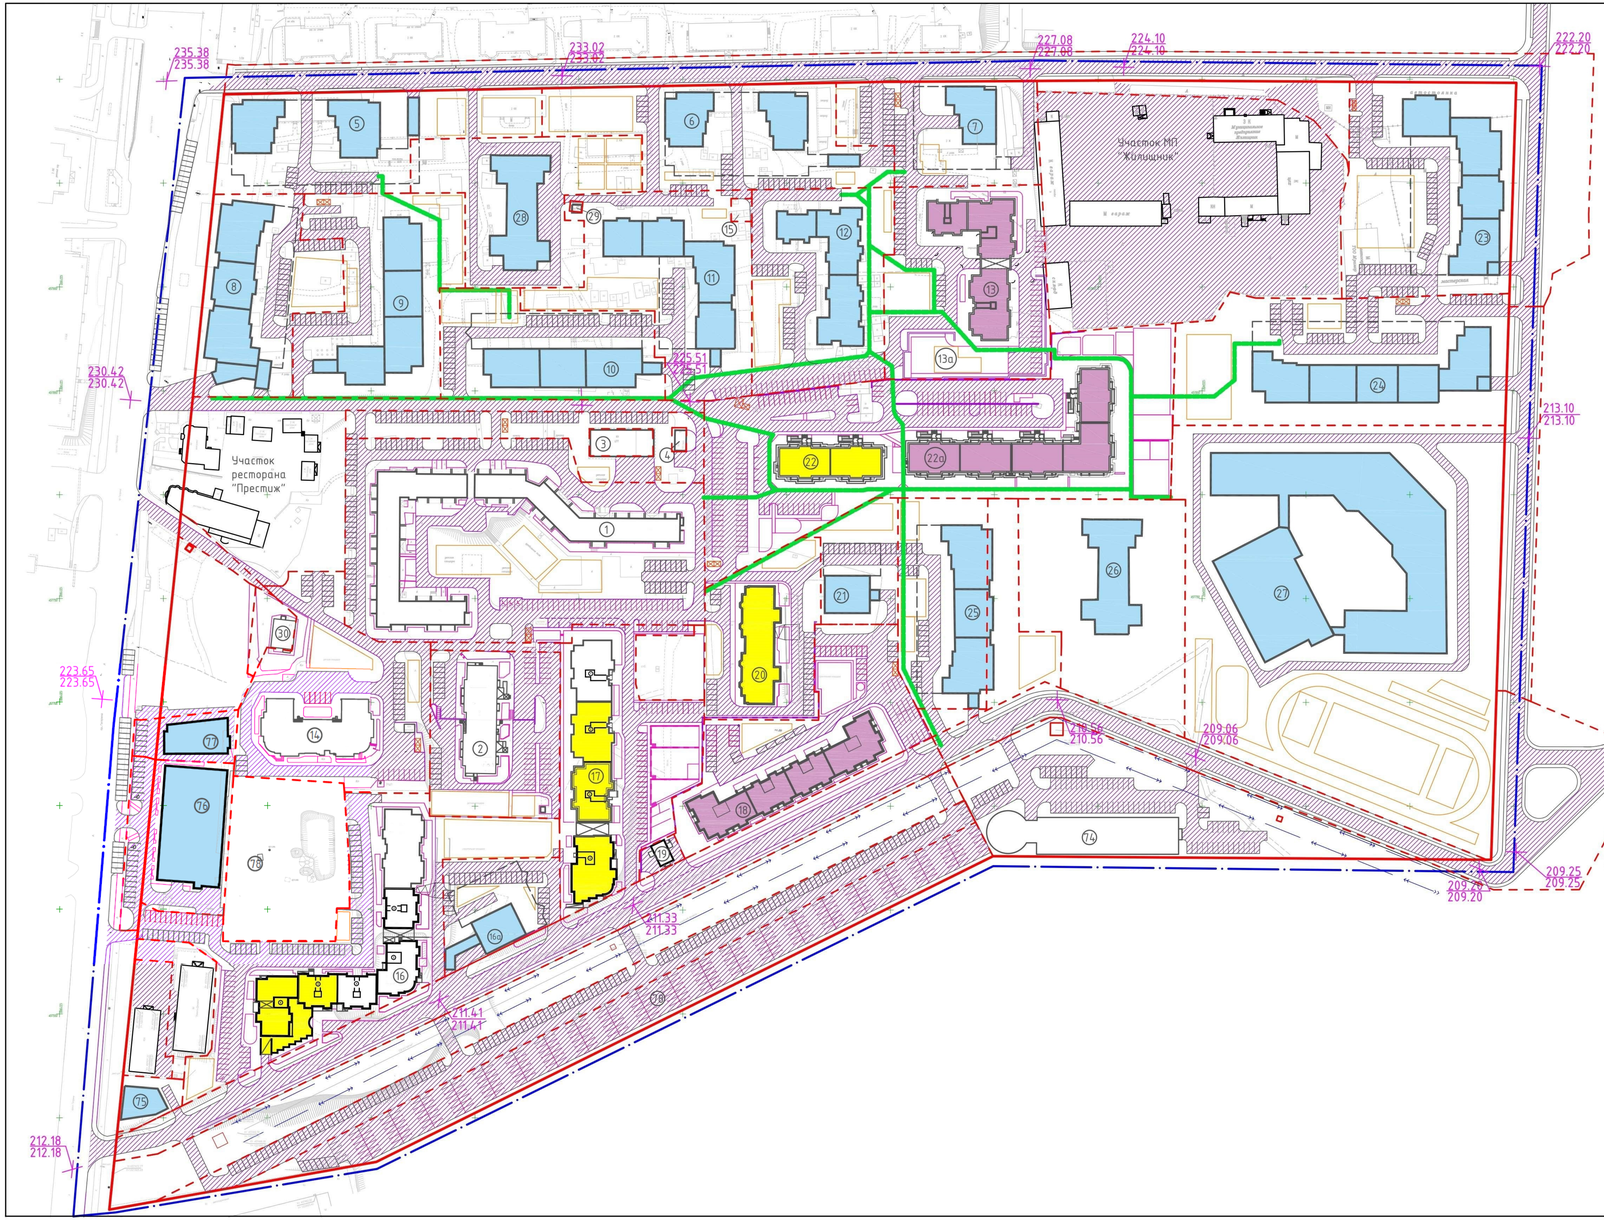

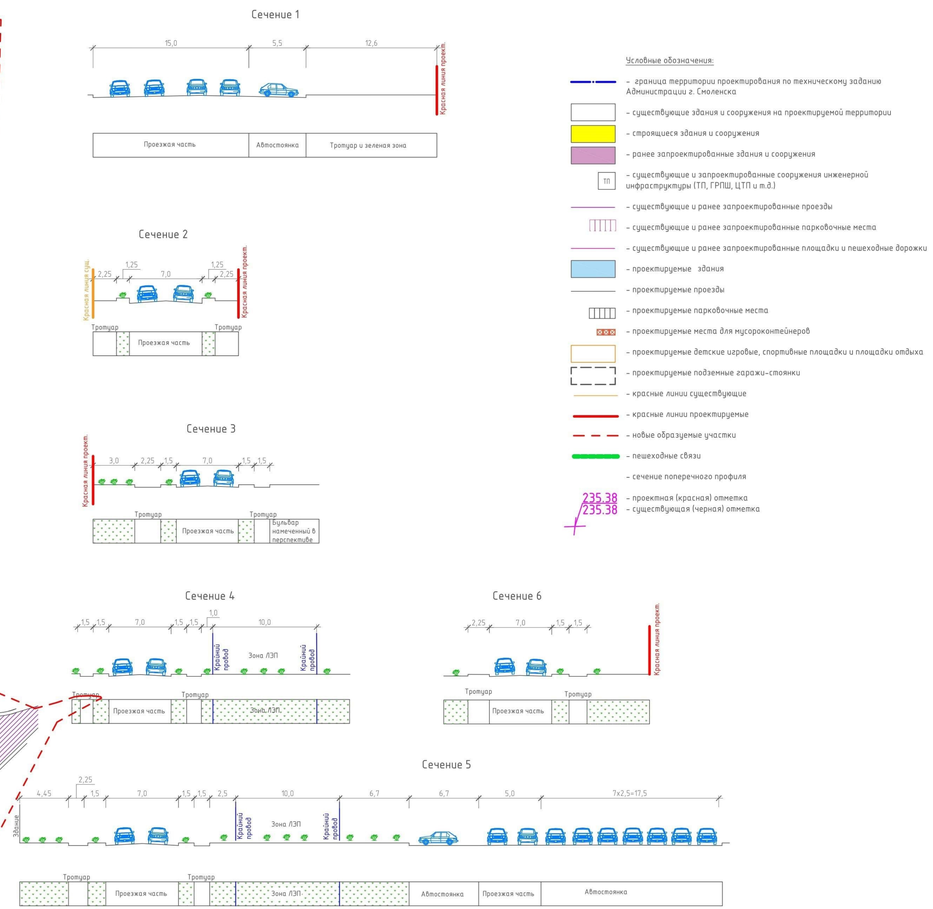

Условные обозначения:

- граница территории проектирования по техническому заданию Администрации г. Смоленска
- существующие здания и сооружения на проектируемой территории
- строящиеся здания и сооружения
- ранее запроектированные здания и сооружения
- существующие и запроектированные сооружения инженерной инфраструктуры (ТП, ГРПШ, ЦТП и т.д.)
- существующие и ранее запроектированные проезды
- существующие и ранее запроектированные парковочные места
- существующие и ранее запроектированные площадки и пешеходные дорожки
- проектируемые здания
- проектируемые проезды
- проектируемые парковочные места
- проектируемые места для мусорконтейнеров
- проектируемые детские игровые, спортивные площадки и площадки отдыха
- проектируемые подземные гаражи-стоянки
- красные линии существующие
- красные линии проектируемые
- новые образуемые участки
- пешеходные связи
- сечение поперечного профиля
- 235.38 проектная (красная) отметка
- 235.38 существующая (черная) отметка

Всего проектом планировки микрорайона на территории жилой застройки предусмотрено – 1906 м/мест (из них в гаражах-стоянка – 788 м/мест и 1118 м/мест открыто расположенных).

Кроме этого на участке вдоль южной границы микрорайона в 2-х гаражах-стоянках – 942 м/места, а на открытых парковках – 207 м/мест.

Всего по микрорайону – 3055 м/мест.

1. Изменения в настоящий чертеж внесены на основании постановления Администрации города Смоленска от 05.03.2021 №432-адм.
2. Планируемые здания показаны ориентировочно.

						УЧ
Изм.	Кол. уч.	Лист	№ док.	Подп.	Дата	Проект планировки и межевания территорий в городе Смоленске в границах проспекта Гагарина – ул. 2-я Киевская – до пересечения с ул. Марии Октябрьской – вдоль реки Ясенной
Директор		Щебьев А.П.				Утверждаемая часть
ГАП		Бакушев Ю.А.				Стадия: ПП; Лист: 3; Листов:
Разработ.		Карташова				
Разработ.		Сидоренкова				Схема организации транспорта и улично-дорожной сети. Вертикальная планировка территории. М 1:1000. Схемы поперечных профилей улиц и проездов. М 1:20
Н.контроль						ООО "Архитектура"