


Условные обозначения:

-  - граница территории, в отношении которой разрабатывается проект планировки
-  - красные линии, фактически существующие, координируемые в проекте планировки
-  - красные линии, фактически существующие, за границами проекта планировки
-  - границы земельных участков, стоящих на учете в ЕГРН
-  - границы образуемых земельных участков
-  - номера участков по экспликации
-  - перспективная селитебная территория
-  - земельные участки для размещения административных зданий и сооружений
-  - земельные участки для размещения инженерных зданий и сооружений
-  - земельные участки для устройства, парков, скверов, проездов
-  - земельные участки для размещения объектов улично-дорожной сети

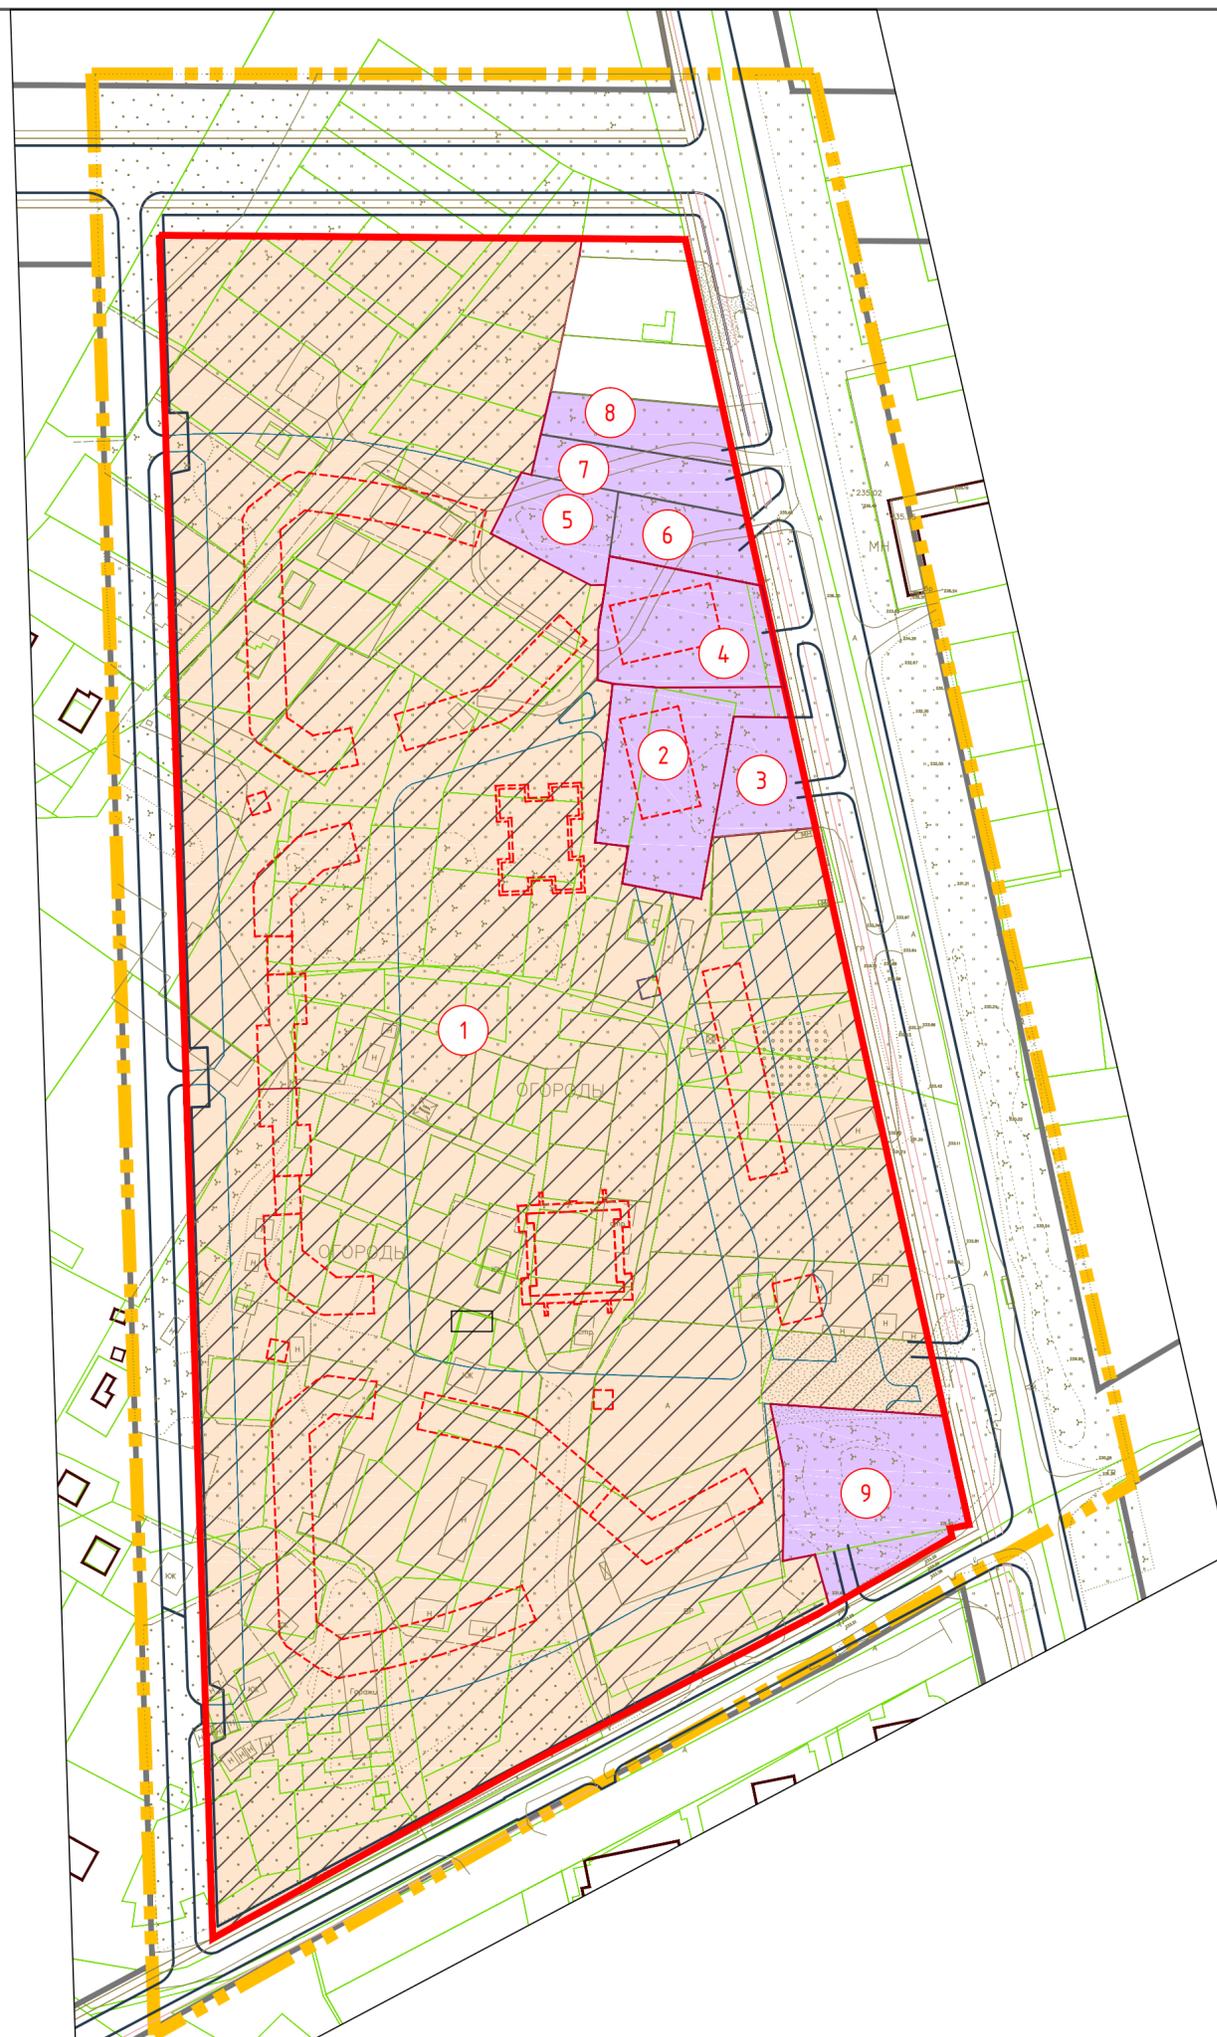

Экспликация земельных участков

№ п/п по меж.	№ стр. на плане	Вид разрешенного использования по проекту	Вид разрешенного использования по сведениям ЕГРН	S по проекту	S по сведениям ЕГРН	Примечание
1	-	Перспективная селитебная территория	-	-	-	-
2	2	Магазины (код 4.4)*	Для ведения личного подсобного хозяйства	3956	2987	67:27:0021061:180
			Для ведения личного подсобного хозяйства		557	67:27:0021061:181
			Для ведения личного подсобного хозяйства		2600	67:27:0021061:22
			Для ведения личного подсобного хозяйства		1000	67:27:0021061:26
3	-	Бытовое обслуживание (код 3.3)*	Для ведения личного подсобного хозяйства	1500	1500	67:27:0021061:28
4	1	Магазины (код 4.4)*	Для ведения личного подсобного хозяйства	3193	2987	67:27:0021061:180
			Для ведения личного подсобного хозяйства		557	67:27:0021061:181
			Для ведения личного подсобного хозяйства		2600	67:27:0021061:22
			Для ведения личного подсобного хозяйства		1000	67:27:0021061:26
5	-	Обеспечение занятий спортом в помещениях (код 5.1.2)*	крытые спортивные комплексы без трибун для зрителей, гостиницы	1500	1500	67:27:0000000:697
6	-	Магазины (код 4.4)*	Для ведения личного подсобного хозяйства	1500	1500	67:27:0021061:31
7	-	Бытовое обслуживание (код 3.3)*, Автомобильные мойки (код 4.9.1.3)*	Для ведения личного подсобного хозяйства	1500	1500	67:27:0021061:29
8	-	Бытовое обслуживание (код 3.3)*, Автомобильные мойки (код 4.9.1.3)*	Для ведения личного подсобного хозяйства	1500	1500	67:27:0021061:30
9	-	Магазины (код 4.4)*	объекты розничной торговли	4498	3800	67:27:0021064:74

Согласовано
 Инв. № подл.
 Подпись и дата
 Взам. инв. №

					Документация по планировке территории					
					Проект планировки территории и проект межевания территории под многоэтажную комплексную застройку в районе поселка Милосидово					
Изм.	Кол. уч.	Лист	№ док.	Подп.	Дата					
Разработал			Сиборенкова О.С.		2021					
						Стадия	Лист	Листов		
ГАП						Сиборенкова О.С.	2021	ПМ	1	1
						Проект межевания территории Основная(утверждаемая) часть				
						Чертеж межевания территории М 1:2000				
						ООО "БИНОМ"				