

Информация к публичным слушаниям по вопросу предоставления разрешения на условно разрешенный вид использования земельного участка: магазины (площадью превышающую 300 кв.м.) для земельного участка с кадастровым номером **67:27:0020860:0172** по адресу: г. Смоленск, ул. Пригородная, д. 23/11, разрешенное использование - магазины <*> <*> (площадью до 300 кв.м.)

Испрашивается разрешение на разрешенный вид использования земельного участка - магазины, площадью превышающую 300 кв.м., для реконструкции объекта незавершенного строительства "Индивидуальный жилой дом" площадью застройки 218 кв.м., под магазин общей площадью 498.1 кв.м.


Ситуационная схема




Фрагмент панорамы существующей ситуации



Планы этажей здания.

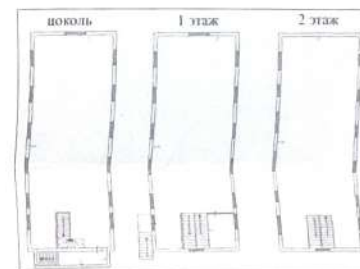

Чертеж градостроительного плана земельного участка и линий градостроительного регулирования

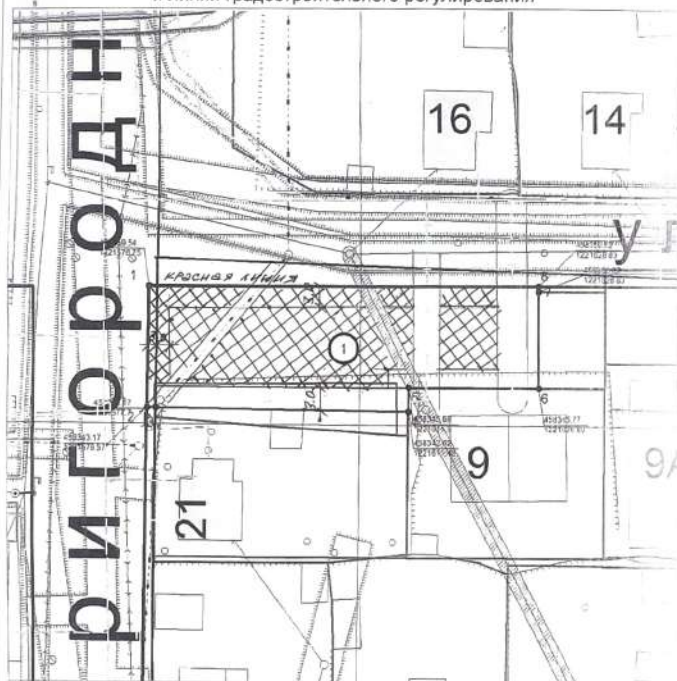

План (чертеж, схема) объекта недвижимости из ЕГРН


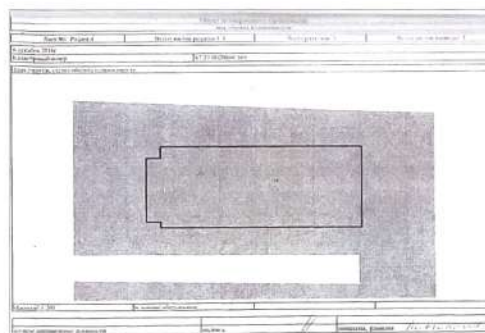


Схема планировочной организации земельного участка



Фрагмент планировки территории

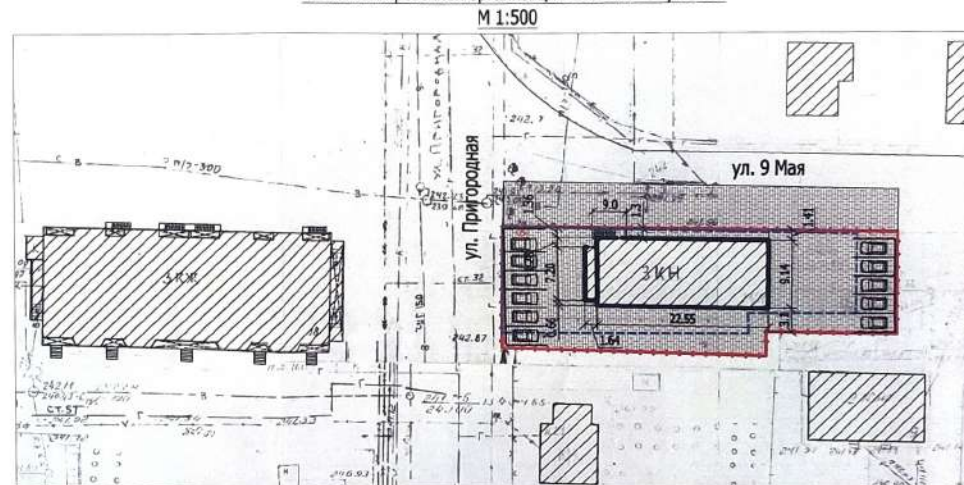

Условные обозначения

Внесены изменения в части границ, в пределах которых разрешается строительство ОКС

Площадь 617 кв.м	Дополнительно	Ф.И.О.	Подпись	Дата	Наименование	Стадия	Лист	Листов
Нач. ТП		Подкова Т.Ю.		01.10.2021	ГРАДОСТРОИТЕЛЬНЫЙ ПЛАН земельного участка Пригородная улица, 23/11, магазин			
Архитект		Давыдова Н.Г.		01.10.2021				

Директор	Никитина Т.
Разработчик	Куцакова С.

Информация к публичным слушаниям.

Проектная мастерская ООО "Город С."