




ФРАГМЕНТ КАРТЫ ФУНКЦИОНАЛЬНЫХ ЗОН ГОРОДА СМОЛЕНСКА

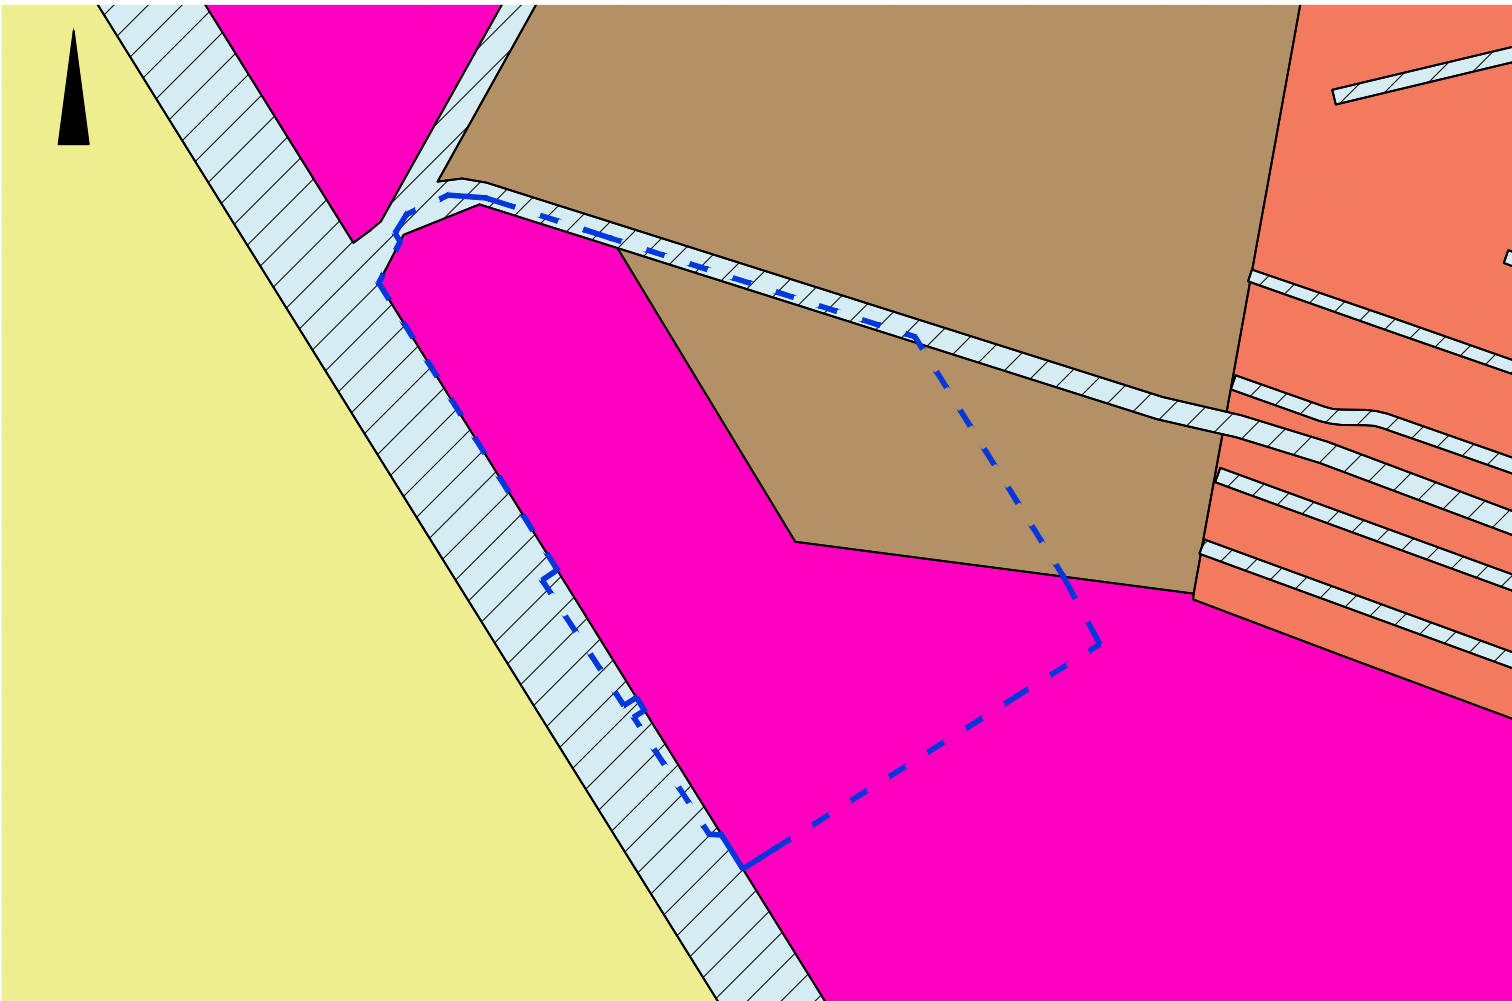

ФРАГМЕНТ СХЕМЫ ГРАНИЦ ТЕРРИТОРИАЛЬНЫХ ЗОН В СООТВЕТСТВИИ С ПРАВИЛАМИ ЗЕМЛЕПОЛЬЗОВАНИЯ И ЗАСТРОЙКИ ГОРОДА СМОЛЕНСКА

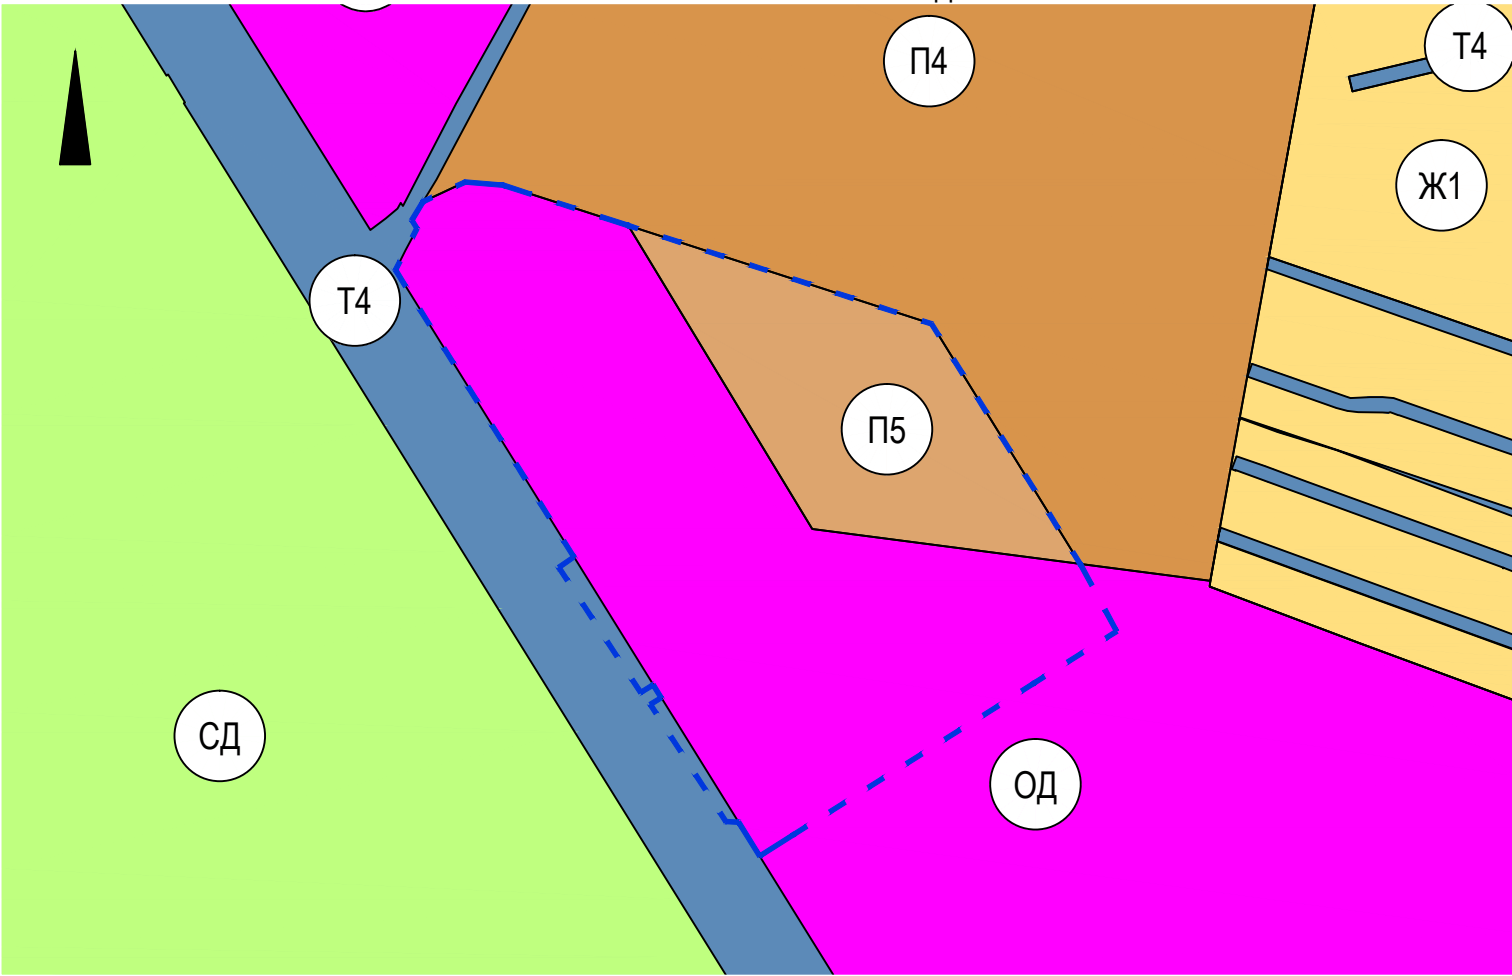

СИТУАЦИОННЫЙ ПЛАН

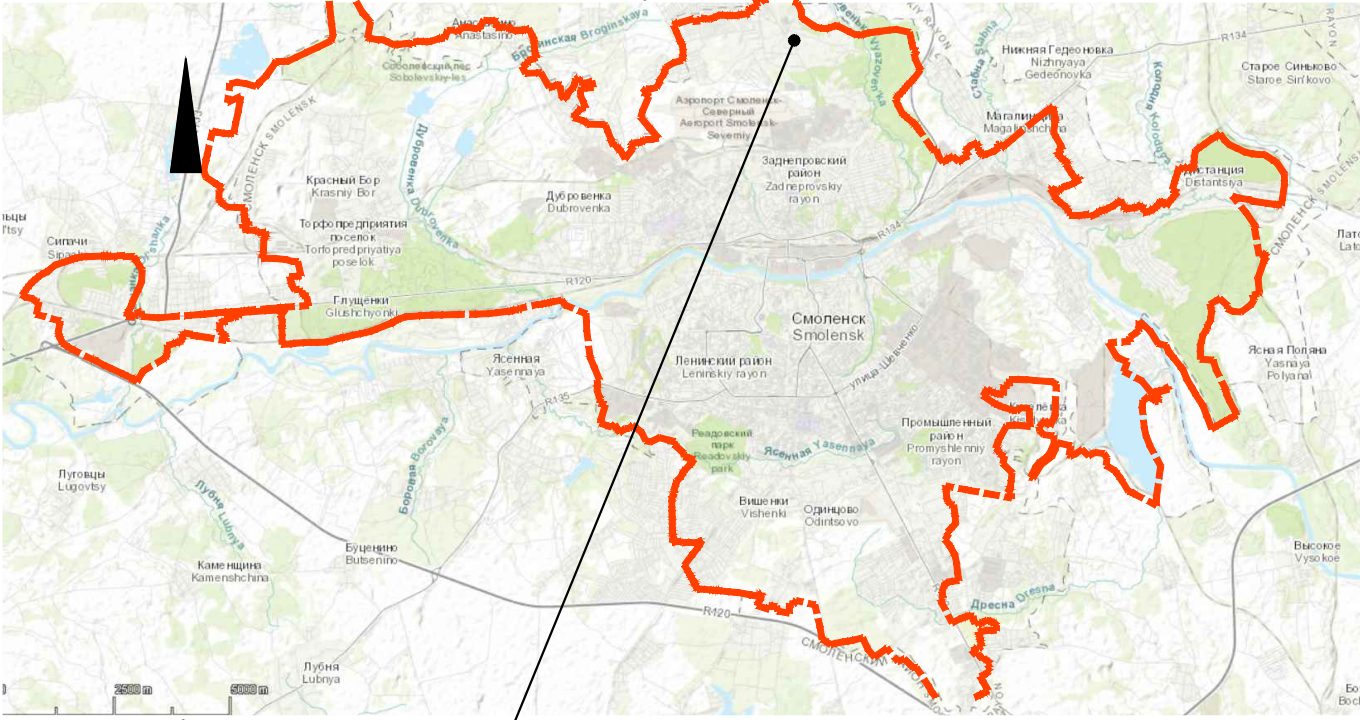

место разработки проекта планировки

УСЛОВНЫЕ ОБОЗНАЧЕНИЯ


— границы территории проекта планировки

Условные обозначения по Генеральному плану города Смоленска

- жилые зоны
- общественно-деловые зоны
- зоны сельскохозяйственного назначения
- планируемая зона транспортной инфраструктуры
- производственные зоны, зоны инженерной инфраструктуры

Условные обозначения по Правилам землепользования и застройки города Смоленска

- Ж1 - зона застройки индивидуальными жилыми домами и жилыми домами блокированного типа
- ОД - зона размещения объектов общественно-делового назначения
- П5 - зона размещения производственных объектов V класса санитарной классификации
- П4 - зона размещения производственных объектов IV-V класса санитарной классификации
- СД - зона, занятая объектами садоводства
- Т4 - зона размещения улично-дорожной сети

						ППТ-МО-ГЧ-1			
						Проект планировки и проект межевания территории в городе Смоленске в границах улицы Кутузова - по границе территориальной зоны П4 - по границе территориальной зоны ЖЗ			
Изм.	Кол. уч.	Лист	№ док.	Подп.	Дата	Материалы по обоснованию проекта планировки территории	Стадия	Лист	Листов
Разработал	Грекова	Затула					ДПТ	1	5
						Фрагмент карты планировочной структуры территорий поселения, межселенной территории муниципального района с отображением границ элементов планировочной структуры	 ООО "АРХИТЕКТУРНОЕ БЮРО "ПРОСТРАНСТВО"		