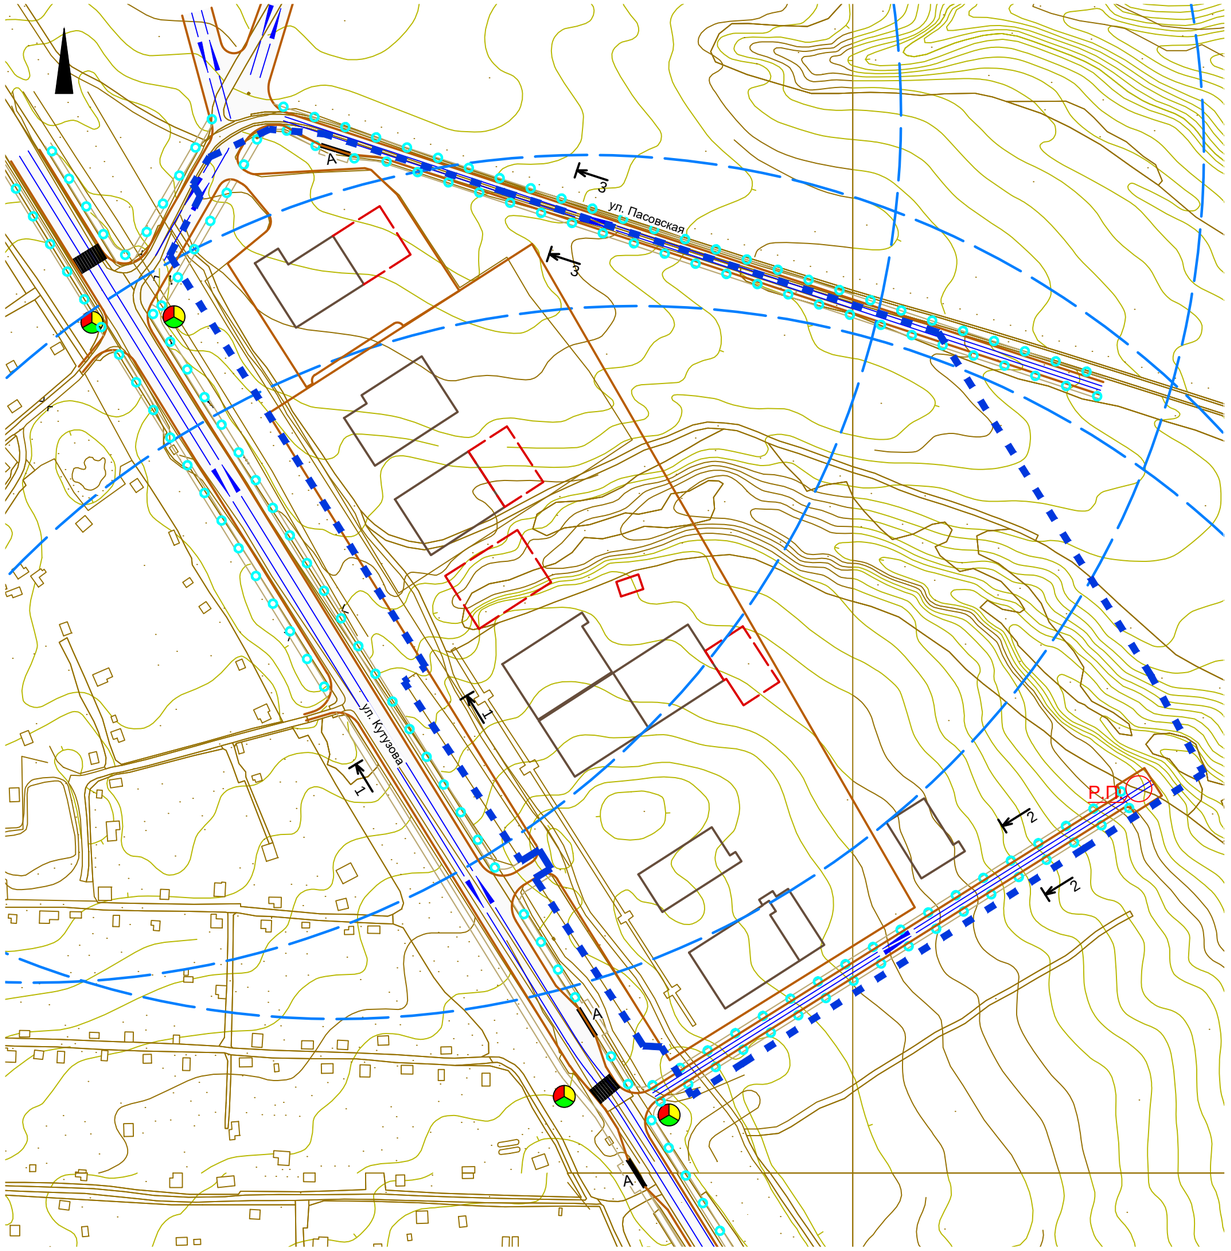

Поперечный профиль 1

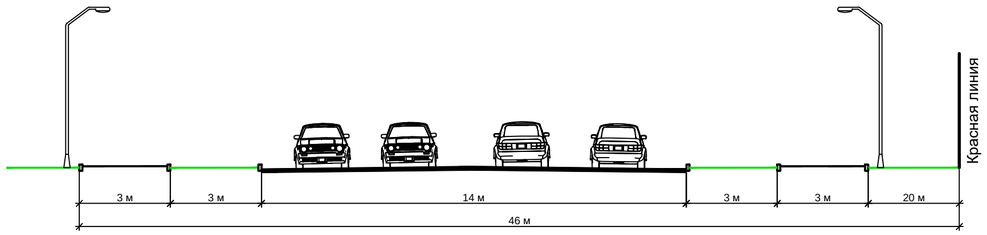

ул. Кутузова						
зеленая зона	тротуар	зеленая зона	проезжая часть	зеленая зона	тротуар	зеленая зона

Поперечный профиль 2

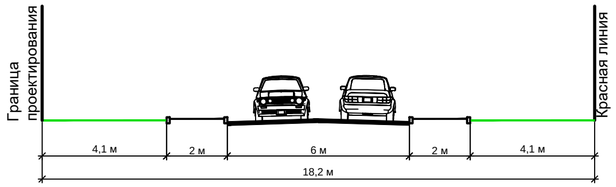

зеленая зона	тротуар	проезжая часть	тротуар	зеленая зона

Поперечный профиль 3

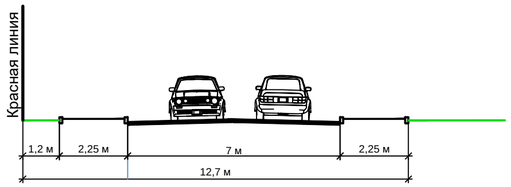

зеленая зона	тротуар	проезжая часть	тротуар	зеленая зона

УСЛОВНЫЕ ОБОЗНАЧЕНИЯ

- граница разработки проекта планировки
- направление движения транспорта
- проезжая часть
- наземные пешеходные переходы
- светофорные объекты
- движение пешеходных потоков в уровне земли
- радиусы пешеходной доступности остановочных пунктов автобуса
- Р.П. — разворотная площадка
- 1 — место построения поперечного профиля
- дороги
- тротуары
- существующие и строящиеся объекты капитального строительства
- планируемые к размещению объекты капитального строительства

Примечание:
1. Система координат МСК-67, система высот Балтийская.

40 0 40 80 120 160

Согласовано

Взам. инв. №

Подпись и дата

Инв. № подл.

Изм.	Кол. уч.	Лист	№ док.	Подп.	Дата	ППТ-МО-ГЧ-2		
						Проект планировки и проект межевания территории в городе Смоленске в границах улицы Кутузова - по границе территориальной зоны П4 - по границе территориальной зоны Ж3		
Разработал		Грекова				Материалы по обоснованию проекта планировки территории	Стадия	Лист	Листов
ГАП		Затула					ДПТ	2	5
						Схема организации движения транспорта и пешеходов, а также схема организации улично-дорожной сети. М 1:2000	ООО "АРХИТЕКТУРНОЕ БЮРО "ПРОСТРАНСТВО"		

Формат А2