


Согласовано

Взам. инв. №

Подпись и дата

Инв. № подл.

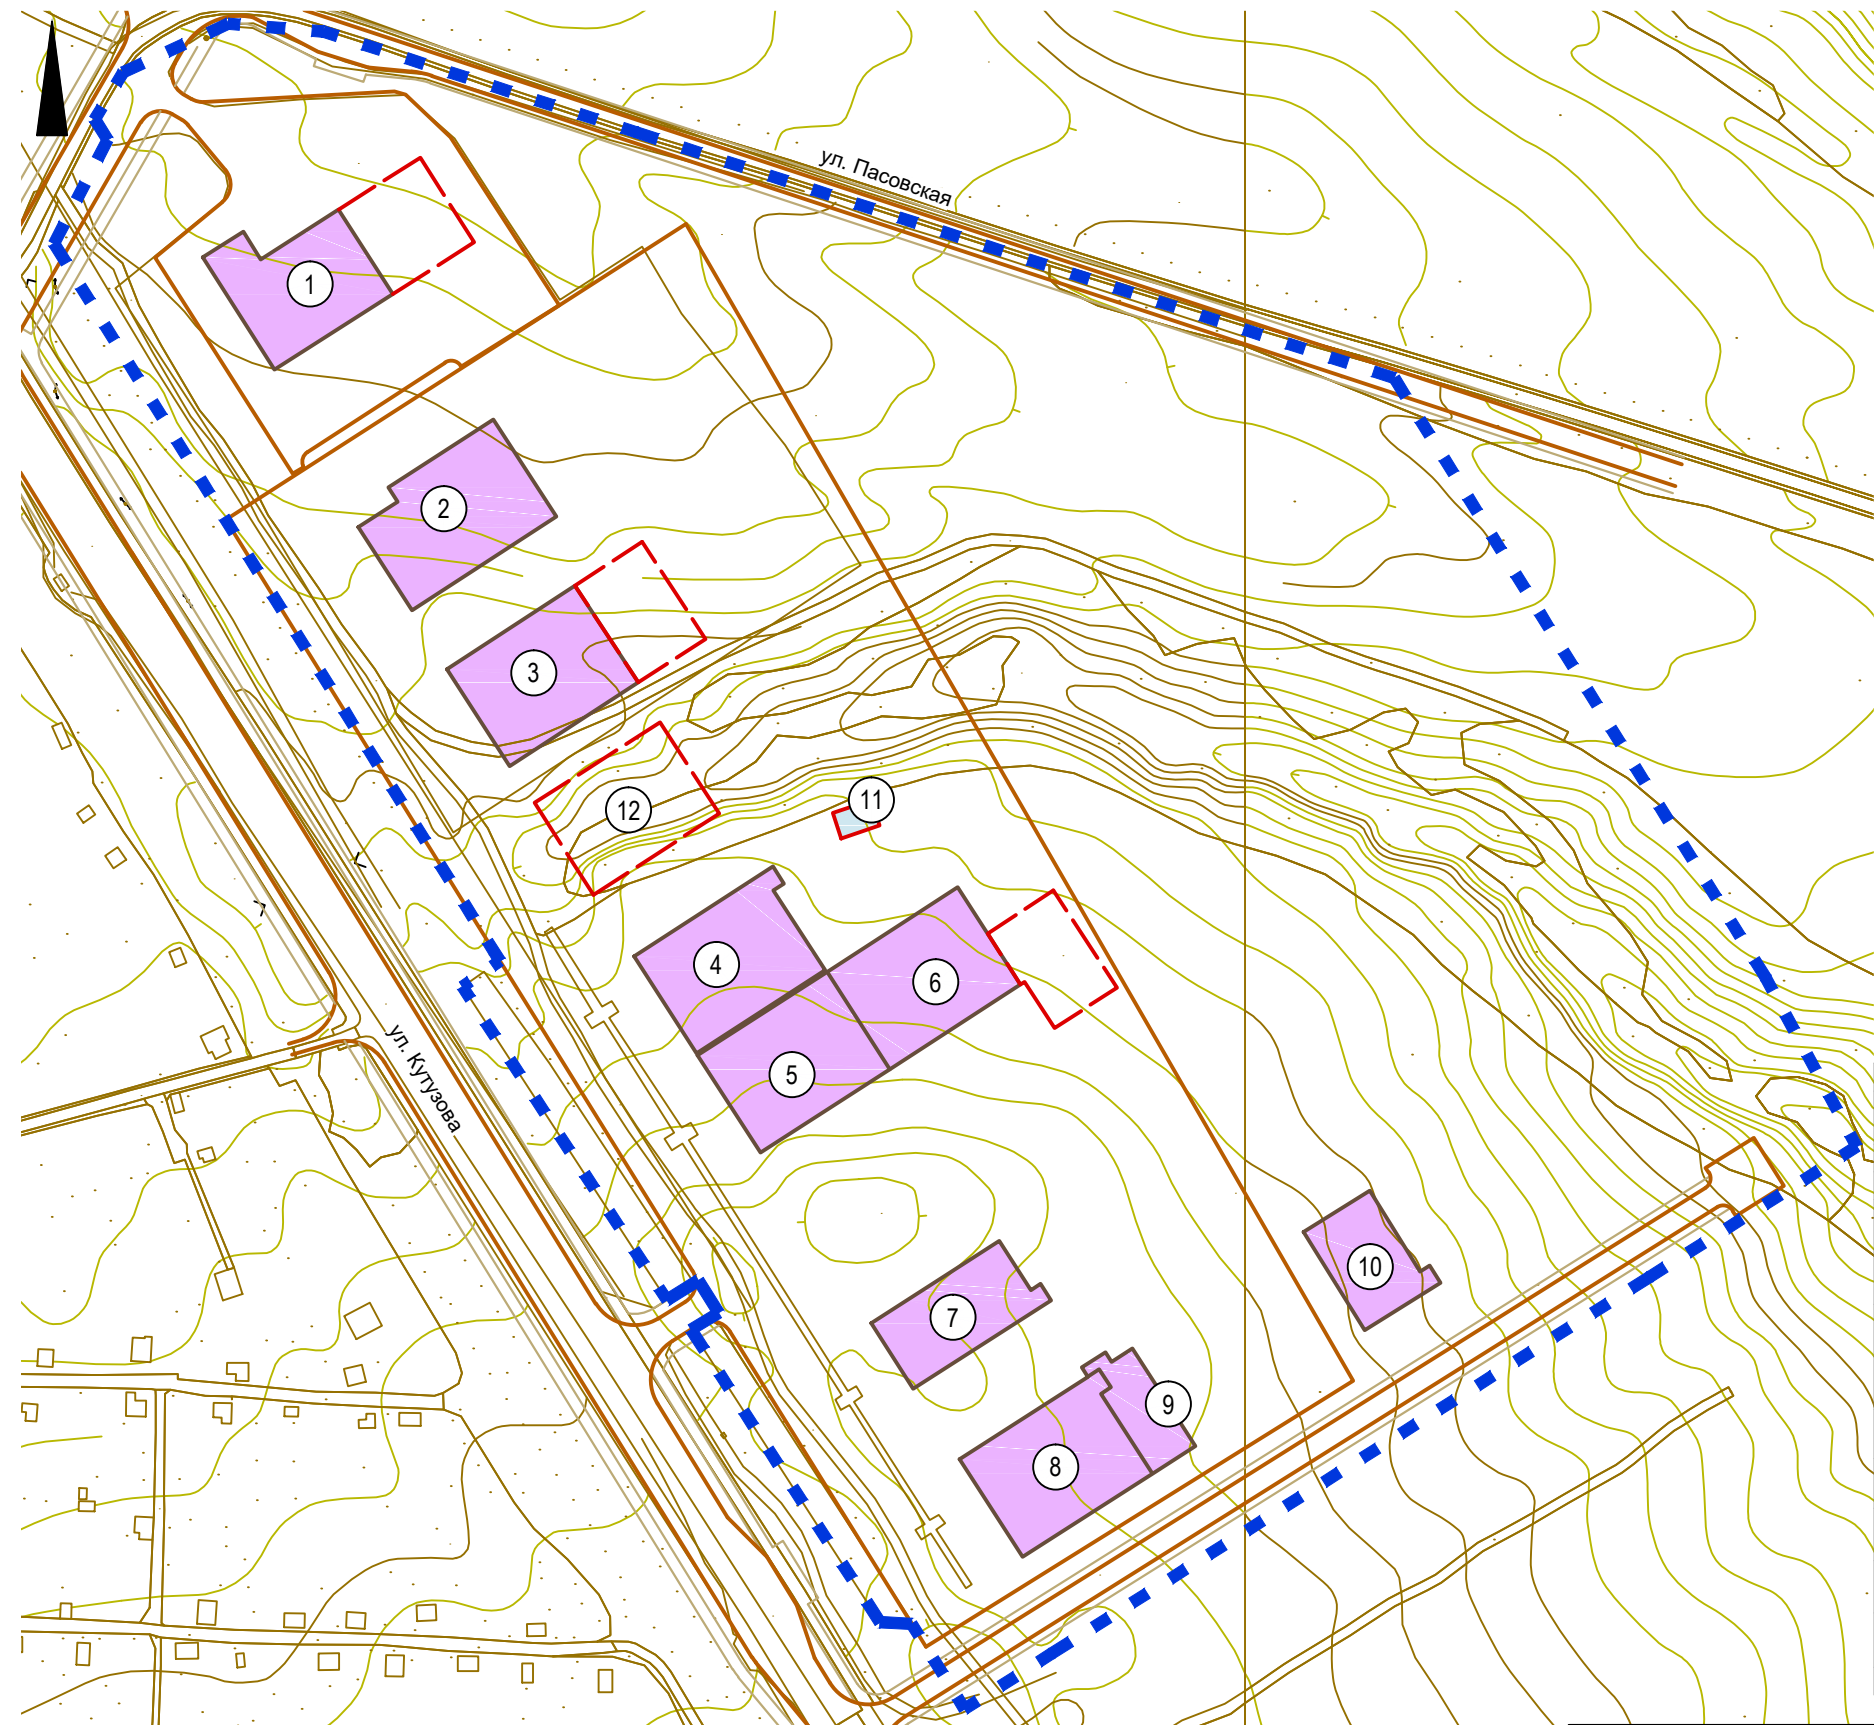

УСЛОВНЫЕ ОБОЗНАЧЕНИЯ

- ■ границы территории проекта планировки
- Объекты капитального строительства
- объекты капитального строительства коммунального назначения
- объекты капитального строительства общественно-делового назначения
- существующие и строящиеся объекты капитального строительства
- планируемые к размещению объекты капитального строительства
- дороги
- планируемые тротуары

ЭКСПЛИКАЦИЯ ОБЪЕКТОВ КАПИТАЛЬНОГО СТРОИТЕЛЬСТВА

№ п/п	Наименование	Площадь застройки, м²	Этажность	Адрес
1	Автомобильный салон	1094.3		г. Смоленск, ул. Кутузова
2	Автомобильный салон	1497.2	1	г. Смоленск, ул. Кутузова, д. 50В
3	Автомобильный салон	1387.9	1	г. Смоленск, ул. Кутузова, д. 50В, стр. 1
4	Автомобильный салон	1246.7	2	г. Смоленск, ул. Кутузова, д. 50Б, стр. 2
5	Автомобильный салон	1465.2	1	г. Смоленск, ул. Кутузова, д. 50Б, стр. 1
6	Автомобильный салон	1497.5	1	г. Смоленск, ул. Кутузова, д. 50Б, стр. 3
7	Автомобильный салон	1093.3	2	г. Смоленск, ул. Кутузова, д. 50А
8	Автомобильный салон	1452.7	1	г. Смоленск, ул. Кутузова, д. 50
9	Вспомогательное здание	406.1	1	г. Смоленск, ул. Кутузова, д. 50, стр. 2
10	Объект спорта	647.9	-	г. Смоленск, ул. Кутузова, 200 м до поворота на п. Пасово
11	Объект коммунального обслуживания	76.5	1	г. Смоленск, ул. Кутузова, д. 50, в районе ул. Кутузова, д. 50Б
12	Автомобильный салон	-	-	г. Смоленск, ул. Кутузова

Примечание:
1. Система координат МСК-67, система высот Балтийская.

40 0 40 80 120 160

ППТ-МО-ГЧ-4


Проект планировки и проект межевания территории в городе Смоленске в границах улицы Кутузова - по границе территориальной зоны П4 - по границе территориальной зоны ЖЗ

Изм.	Кол. уч.	Лист	№ док.	Подп.	Дата
Разработал	Грекова				
ГАП	Затула				

Материалы по обоснованию проекта планировки территории

Стадия	Лист	Листов
ДПТ	4	5

Схема вариантов планировочных решений застройки территории. М 1:2000

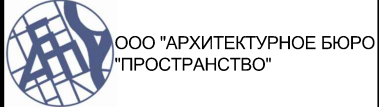

Формат А3