


Условные обозначения:

- граница территории, в отношении которой разрабатывается проект планировки
- границы земельных участков, стоящих на учете в ЕГРН
- объекты капитального строительства
- номера объектов капитального строительства по экспликации

Зоны с особыми условиями использования территории в соответствии со сведениями из Единый государственный реестр недвижимости (установленные)

- 67:27-6.126 Охранная зона трубопровода (газопровода) “Газопровод среднего давления, состоящий из 71 участка”, расположенного по адресу: Российская Федерация, Смоленская область, г.Смоленск площадью 151083 кв.метров.
- 67:27-6.693 Охранная зона производственно – технического комплекса газификации среднего давления, расположенного на территории Промышленного и Ленинского районов города Смоленска, состоящего из 19 газопроводов, площадью 35095 кв. метров
- 67:27-6.3300 Зона с особыми условиями использования территории ВЛ-0,4кВ №4 ТП-702
- 67:27-6.4299 Зона с особыми условиями использования территории ВЛ 0,4кВ №1 ТП 643
- 67:27-6.3264 Зона с особыми условиями использования территории ВЛ-0,4кВ №3 ТП-702
- 67:27-6.4124 Зона с особыми условиями использования территории ВЛ 0,4кВ №1 ТП 893

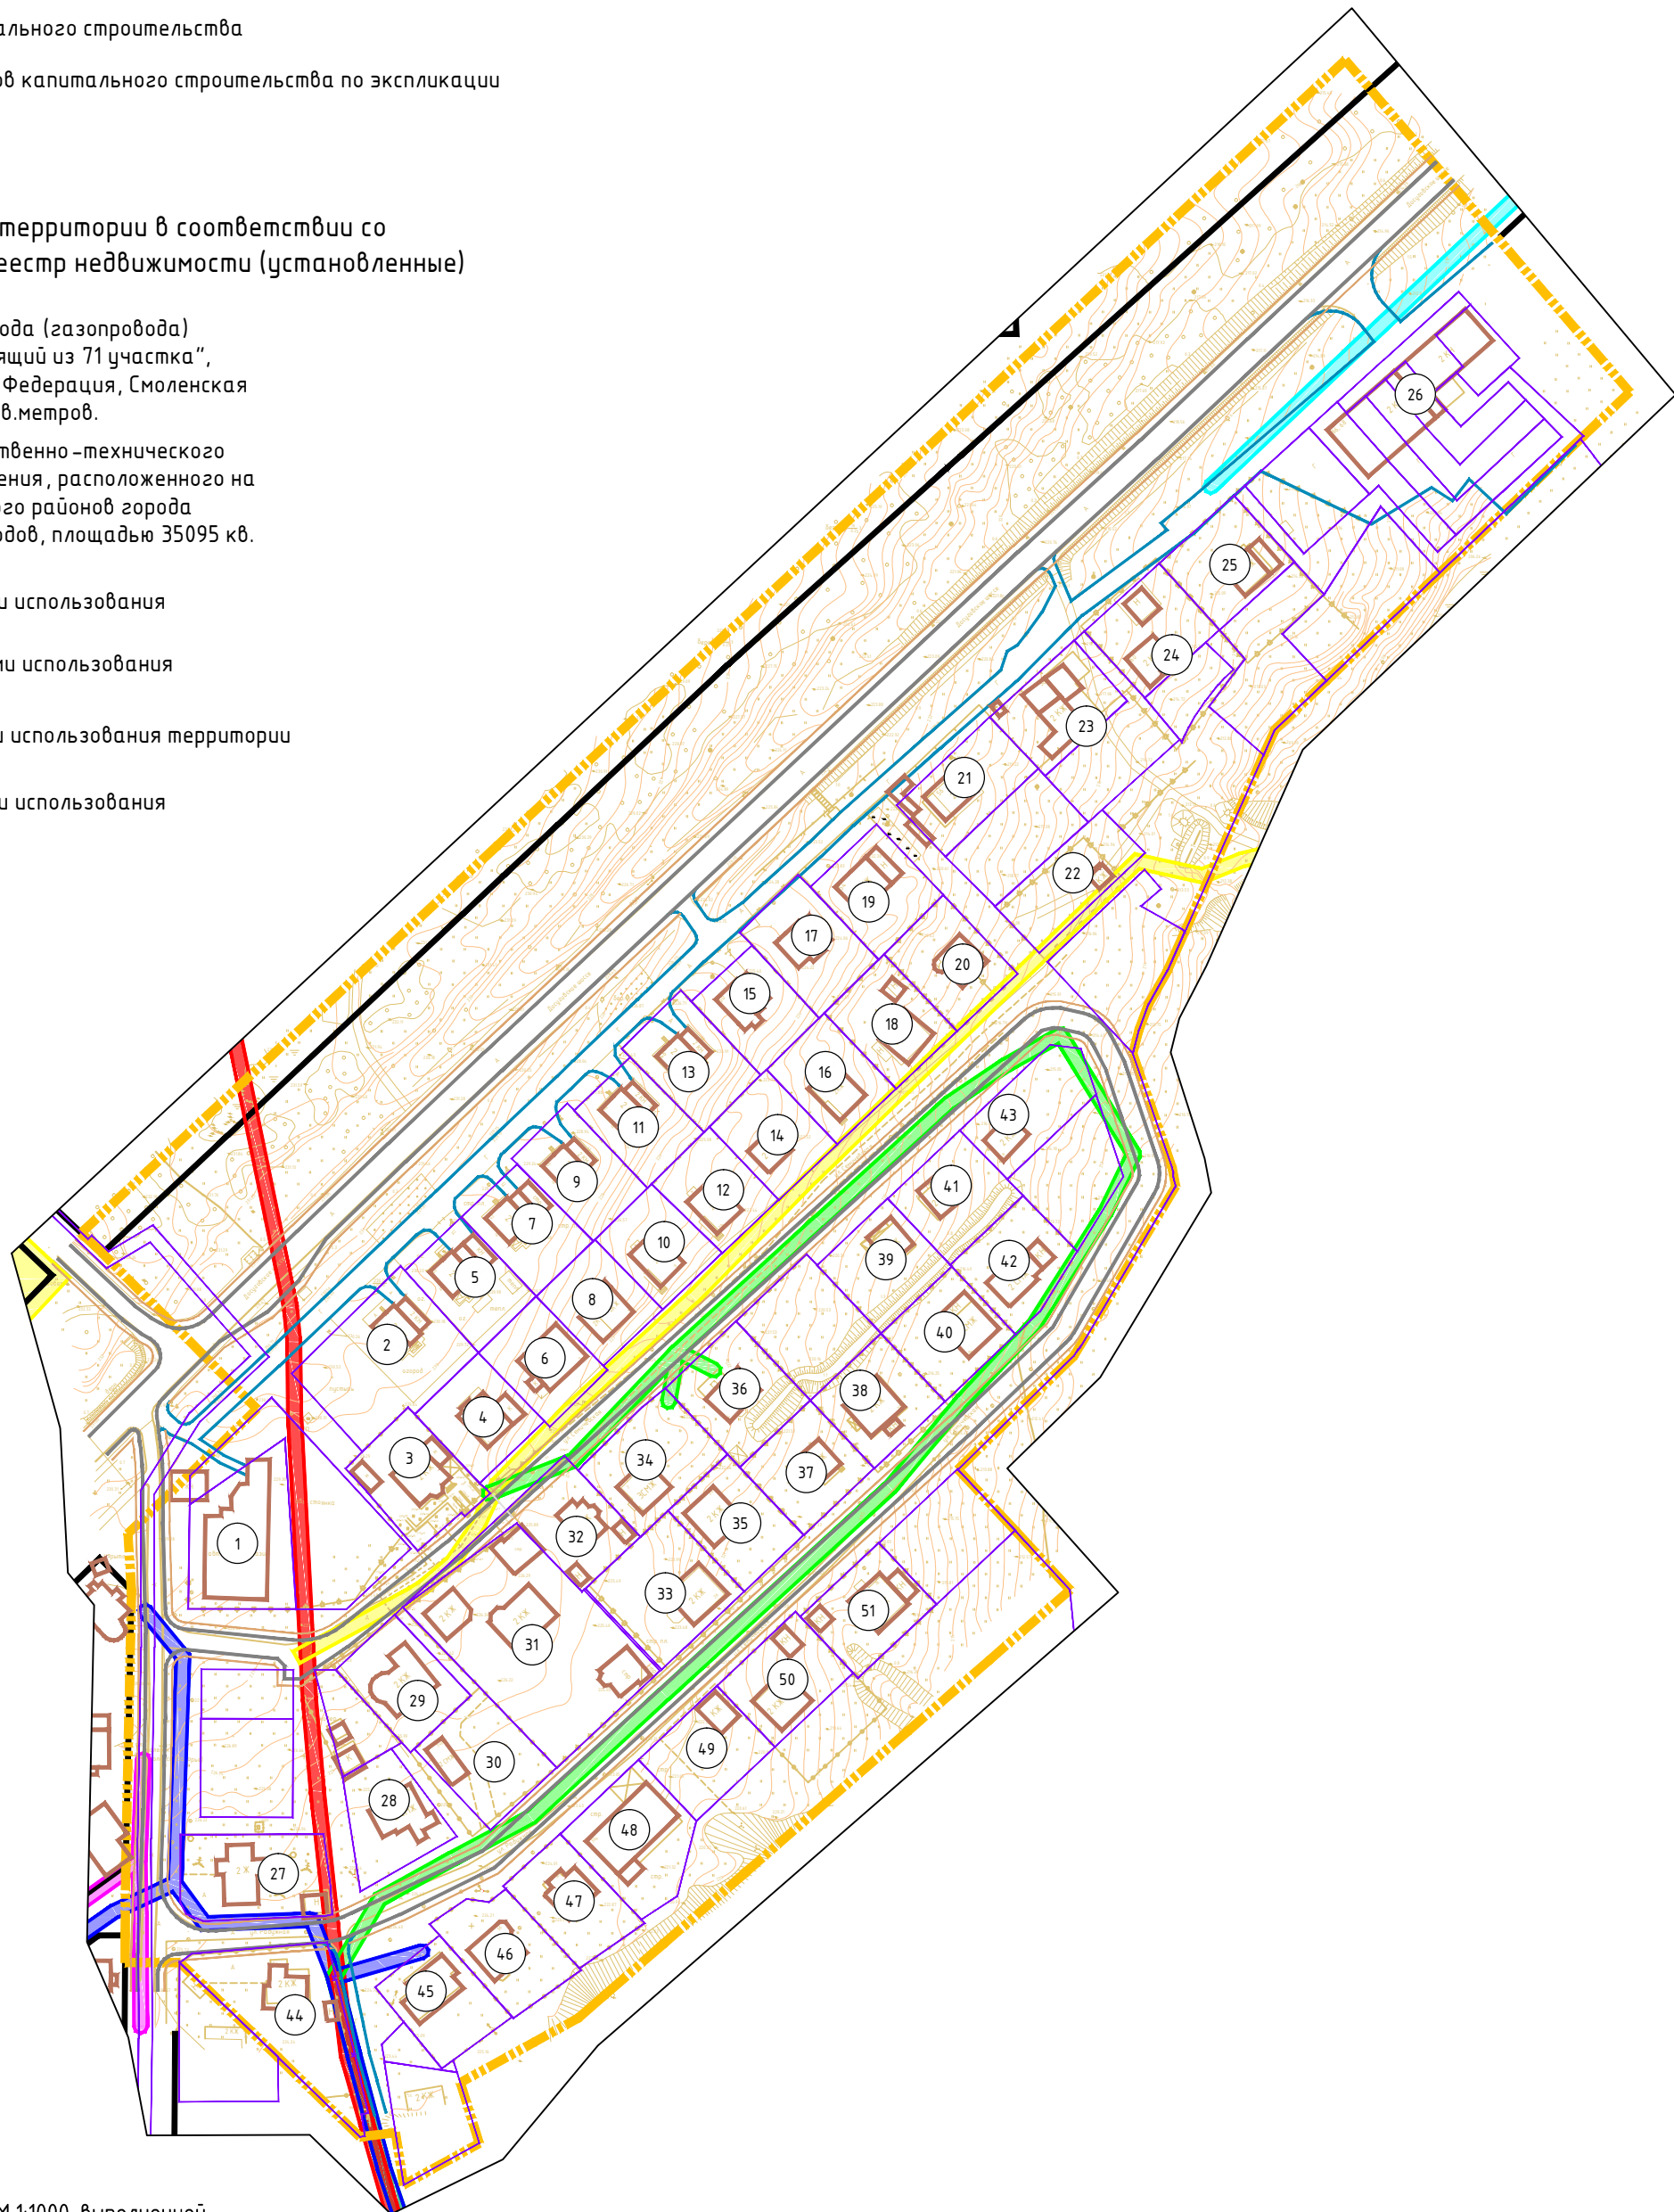

Примечание:
1. Чертеж разработан на топографической съемке М 1:1000, выполненной отделом геодезических изысканий ООО “МФЦ “БИНОМ” в 2021 г.
2. Система координат МСК-67, система высот Балтийская.



Масштаб 1:2000

Экспликация объектов капитального строительства

№ п/п	Наименование	Площадь застройки	Этажность	Адрес
1	Автосалон-магазин	613	1	ш. Досуговское
2	Индивидуальный жилой дом	141	2	Досуговское шоссе, 38
3	Индивидуальный жилой дом	183	2	ул. Семичевская, 1
4	Индивидуальный жилой дом	176	2	ул. Семичевская, 20
5	Индивидуальный жилой дом	177	2	ш. Досуговское, 40
6	Индивидуальный жилой дом	214	2	ул Семичевская, д 5
7	Индивидуальный жилой дом	175	1	ш. Досуговское, 42
8	Индивидуальный жилой дом	152	2	ш. Досуговское, д. 18
9	Индивидуальный жилой дом	131	2	ш Досуговское, д 44
10	Индивидуальный жилой дом	131	2	шоссе Досуговское, уч. 19
11	Индивидуальный жилой дом	135	2	ш. Досуговское, дом 46
12	Индивидуальный жилой дом	134	2	ш Досуговское
13	Индивидуальный жилой дом	132	2	ш. Досуговское, 48
14	Индивидуальный жилой дом	88	2	ул. Семичевская, 11
15	Индивидуальный жилой дом	146	2	ш. Досуговское, 50
16	Индивидуальный жилой дом	145	2	ул Семичевская, д 13
17	Индивидуальный жилой дом	139	2	ш. Досуговское
18	Индивидуальный жилой дом	133	2	ул. Семичевская, 15
19	Индивидуальный жилой дом	185	2	ш. Досуговское, дом 54
20	Индивидуальный жилой дом	130	2	улица Семичевская, Земельный участок 17
21	Индивидуальный жилой дом	123	2	ш. Досуговское, 56
22	Индивидуальный жилой дом	28	1	ул. Семичевская, участок 56-а
23	Индивидуальный жилой дом	249	2	Досуговское шоссе, дом 58
24	Индивидуальный жилой дом	111	2	ул. Соболева, д. 80
25	Индивидуальный жилой дом	144	2	ш. Досуговское, д. 62
26	Магазин	859	2	ш. Досуговское, д. 66, д. 68
27	Индивидуальный жилой дом	207	2	улица Радужная, земельный участок №3
28	Индивидуальный жилой дом	186	2	улица Семичевская, земельный участок 34
29	Индивидуальный жилой дом	225	2	шоссе Досуговское
30	Индивидуальный жилой дом	79	2	шоссе Досуговское
31	Индивидуальный жилой дом	214	2	шоссе Досуговское
32	Индивидуальный жилой дом	128	2	ул Семичевская, д. 2а
33	Индивидуальный жилой дом	172	2	ул Семичевская, д. 26
34	Индивидуальный жилой дом	130	3	ул Семичевская, д. 2
35	Индивидуальный жилой дом	159	2	ул Семичевская, д. 24
36	Индивидуальный жилой дом	129	2	ул Семичевская, д. 4
37	Индивидуальный жилой дом	95	2	ул Семичевская, д. 22
38	Индивидуальный жилой дом	179	2	ул Семичевская, д. 20а
39	Индивидуальный жилой дом	98	2	ул Семичевская, д. 8
40	Индивидуальный жилой дом	183	3	ул Семичевская, д. 18а
41	Индивидуальный жилой дом	91	2	ул Семичевская, д. 10
42	Индивидуальный жилой дом	174	2	ул Семичевская, д. 16
43	Индивидуальный жилой дом	91	2	ул Семичевская, д. 12
44	Индивидуальный жилой дом	147	2	ул. Радужная, зем. уч. № 5А
45	Индивидуальный жилой дом	191	2	ул Радужная, д. 5б
46	Индивидуальный жилой дом	161	4	ул Радужная, д. 5Б
47	Индивидуальный жилой дом	137	2	ул Семичевская, д. 30б
48	Индивидуальный жилой дом	368	2	ул Семичевская, д. 30а
49	Индивидуальный жилой дом	77	1	ул Семичевская, д. 28а
50	Индивидуальный жилой дом	157	2	ул. Семичевская, д. 30б
51	Индивидуальный жилой дом	198	2	ул. Семичевская, д. 36

Изм.	Кол. уч.	Лист	№ док.	Подп.	Дата	Проект планировки и проект межевания застроенных территорий в городе Смоленске в границах Досуговского шоссе – улицы Радужной – улицы Семичевской – по границе территориальной зоны Р 1			
						Проект межевания территории		Стадия	Лист
						Материалы по обоснованию		ПМТ	1
Разработал	Дуля М.А.					Чертеж границ существующих земельных участков, границ зон с особыми условиями использования территории, местоположения существующих объектов капитального строительства. М 1:2000		ООО “МФЦ БИНОМ”	