


Условные обозначения:

- граница территории, в отношении которой разрабатывается проект планировки
- объекты капитального строительства

Зоны с особыми условиями использования в соответствии со сведениями из Единый государственный реестр недвижимости (установленные)

- 67:27-6.4574 Охранная зона стационарного пункта наблюдений за состоянием окружающей природной среды
- Зона охраны искусственных объектов

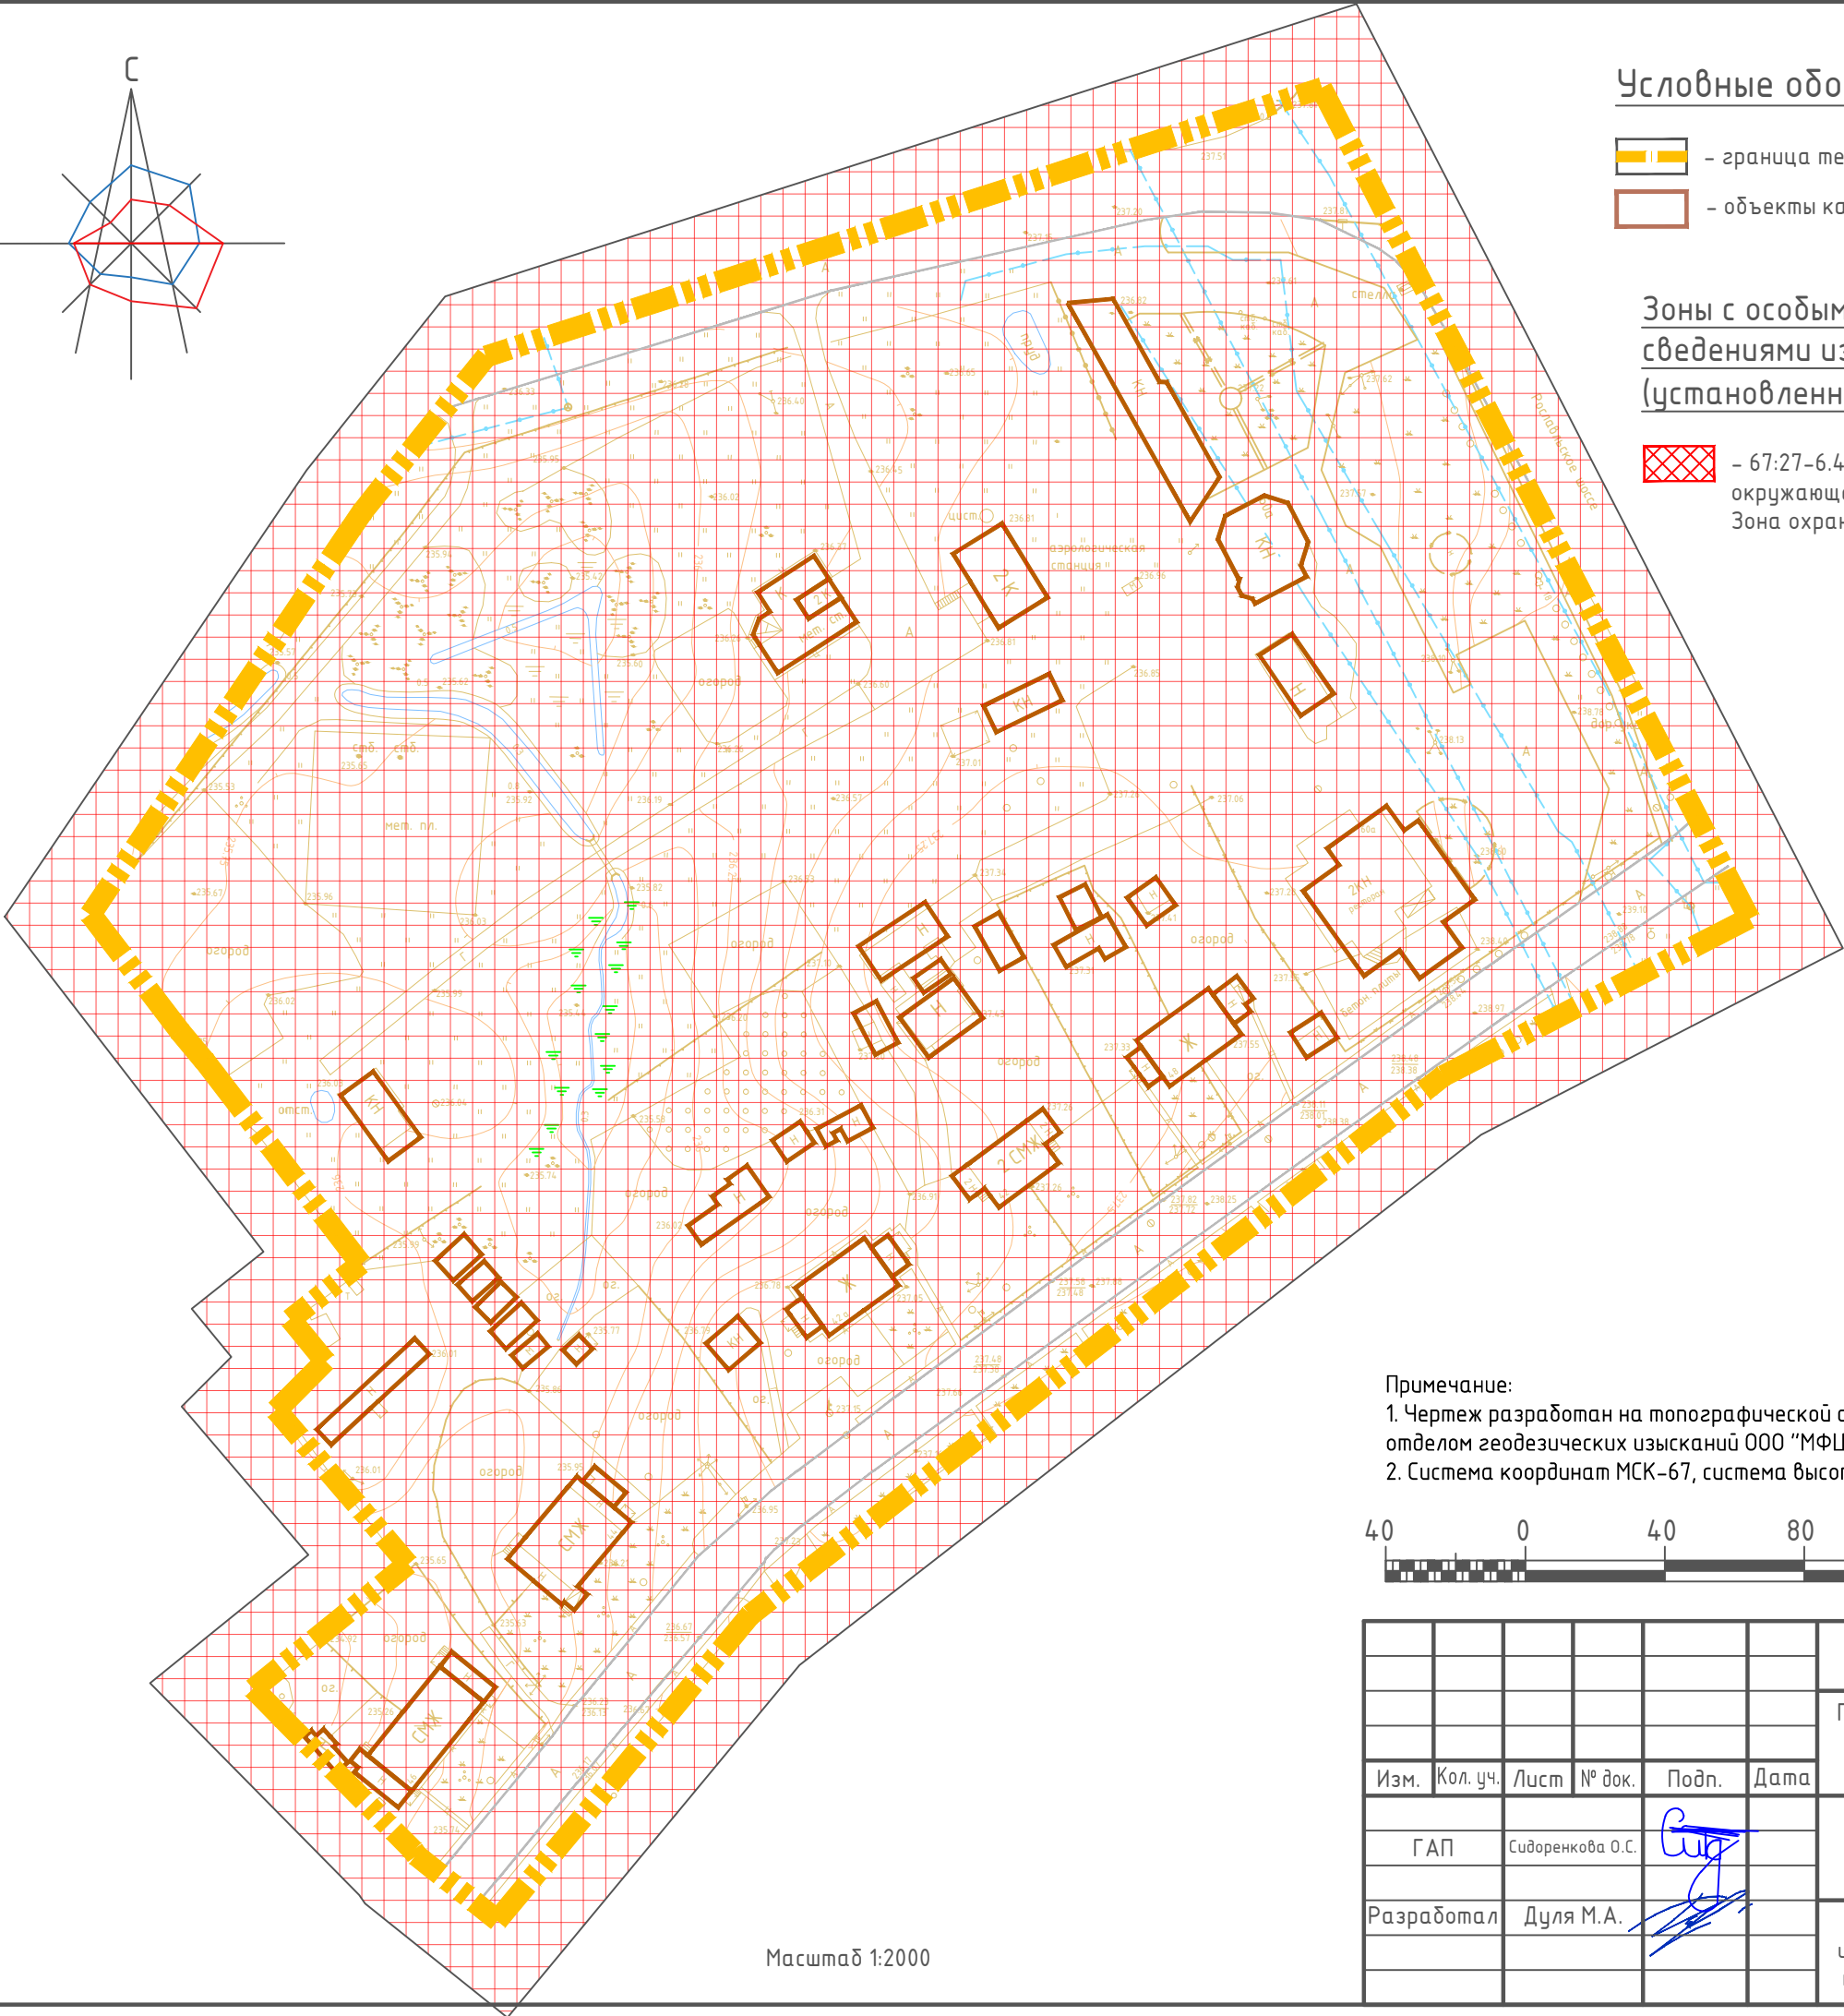



Примечание:  
1. Чертеж разработан на топографической съемке М 1:1000, выполненной отделом геодезических изысканий ООО "МФЦ"БИНОМ" в 2021 г.  
2. Система координат МСК-67, система высот Балтийская.



Масштаб 1:2000

Согласовано				Взам. инв. №		Подпись и дата		Инв. № подл.	

						№1876–адм от 21.07.2021				
						Проект планировки и проект межевания территории в городе Смоленске в границах Рославльского шоссе – поселка Тухвинка – по границе территориальной зоны СД				
Изм.	Кол. уч.	Лист	№ док.	Подп.	Дата					
ГАП		Сидоренкова О.С.				Проект планировки территории Материалы по обоснованию		Стадия	Лист	Листов
Разработал		Дуля М.А.						ППТ	4	6
						Схема границ зон с особыми условиями использования территории в соответствии с материалами ГП и ПЗЗ г. Смоленска. М 1:2000		ООО“МФЦ”БИНОМ”		