


Поперечный профиль

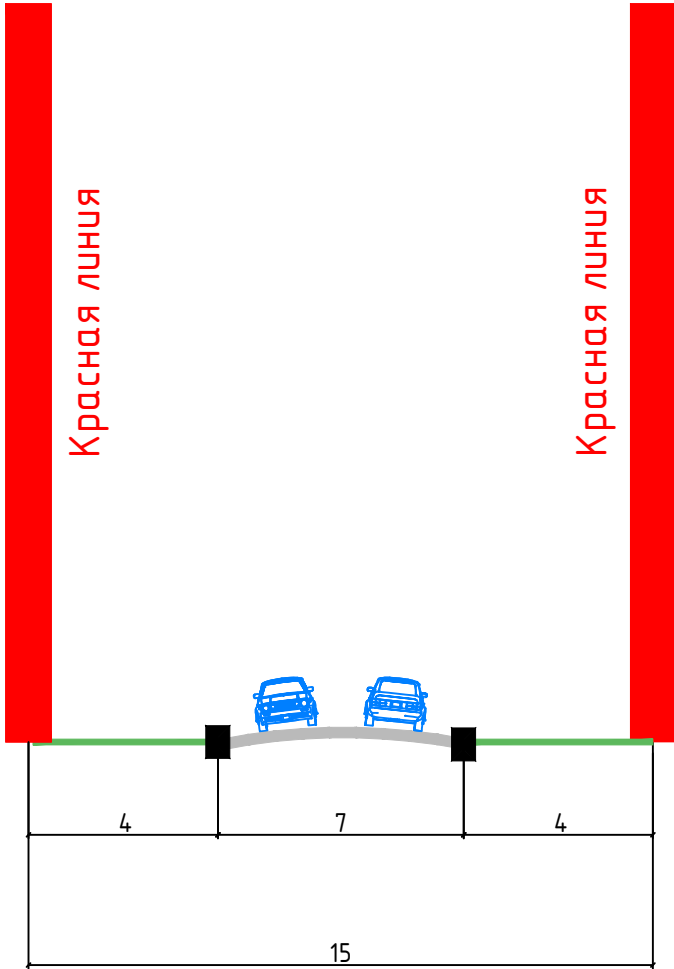

зеленая зона	проезжая часть	зеленая зона
--------------	----------------	--------------

ул. Посёлок
Тихвинка

Условные обозначения:

- граница территории, в отношении которой разрабатывается проект планировки
- объекты капитального строительства
- магистральные улицы общегородского значения
- улицы и дороги местного значения
- движение на перекрестках
- проезды основные и второстепенные
- тротуары
- пешеходные переходы
- существующие парковочные места
- знак пешеходного перехода
- знак место остановки автобуса
- знак открытых автостоянок с указанием числа парковочных мест

Примечание:
1. Чертеж разработан на топографической съемке М 1:1000, выполненной отделом геодезических изысканий ООО "МФЦ"БИНОМ" в 2021 г.
2. Система координат МСК-67, система высот Балтийская.



Масштаб 1:2000

№1876-адм от 21.07.2021					
Проект планировки и проект межевания территории в городе Смоленске в границах Рославльского шоссе – поселка Тихвинка – по границе территориальной зоны СД					
Изм.	Кол. уч.	Лист	№ док.	Подп.	Дата
ГАП	Сидоренкова О.С.				
Разработал	Дуля М.А.				
Проект планировки территории Материалы по обоснованию				Стадия	Лист
				ППТ	3
Схема организации улично-дорожной сети, схема размещения парковок (парковочных мест), схема движения транспорта на соответствующей территории. Схема поперечных профилей улиц. М 1:2000				Листов	6
ООО "МФЦ"БИНОМ"					