


Условные обозначения:

- граница территории, в отношении которой разрабатывается проект планировки
- магистральные улицы общегородского значения
- движение на перекрестке
- проезды основные и второстепенные
- тротуары
- пешеходные переходы
- знак пешеходного перехода
- знак место остановки автобуса

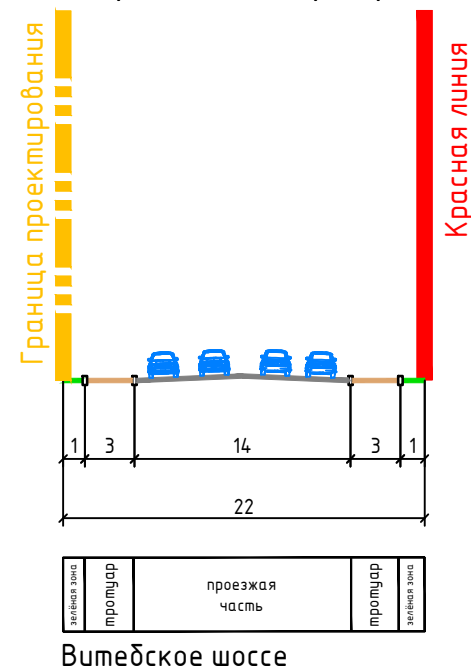

Поперечный профиль 1




Примечание:

- Чертеж разработан на топографической съемке М 1:1000, выполненной отделом геодезических изысканий ООО "МФЦ"БИНОМ" в 2021 г.
- Система координат МСК-67, система высот Балтийская.



Масштаб 1:2000

						Постановление Администрации города Смоленска №2236–адм от 31.08.2021					
						Проект планировки и проект межевания территории в городе Смоленске в границах Витебского шоссе – улицы Беляева – по границе территориальной зоны ТЗ– улицы 12 лет Октября					
Изм.	Кол. уч.	Лист	№ док.	Подп.	Дата						
						Проект планировки территории Материалы по обоснованию			Стадия	Лист	Листов
									ППТ	3	5
Разработал		Дуля М.А.				Схема организации улично – дорожной сети, схема размещения парковок (парковочных мест), схема движения транспорта на соответствующей территории . Схема поперечных профилей улиц. М 1:2000				ООО“МФЦ БИНОМ”	