
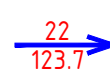

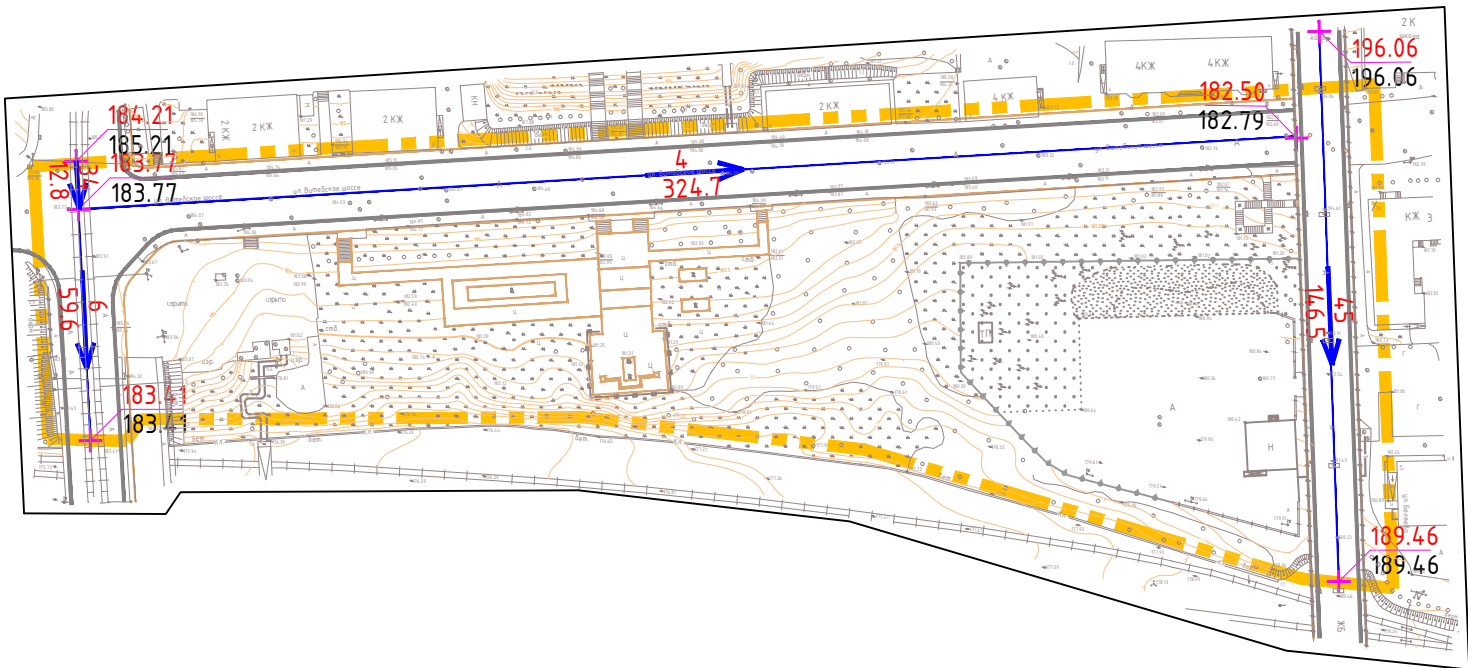


Условные обозначения:

 - граница территории, в отношении которой разрабатывается проект планировки

 - уклон, %
- направление уклона
- расстояние, м

 183.50 - проектная (красная) отметка
183.50 - существующая (черная) отметка



Примечание:

- Чертеж разработан на топографической съемке М 1:1000, выполненной отделом геодезических изысканий ООО "МФЦ"БИНОМ" в 2021 г.
- Система координат МСК-67, система высот Балтийская.



Масштаб 1:2000

						Постановление Администрации города Смоленска №2236-адм от 31.08.2021		
						Проект планировки и проект межевания территории в городе Смоленске в границах Витедского шоссе - улицы Беляева - по границе территориальной зоны ТЗ- улицы 12 лет Октября		
Изм.	Кол. уч.	Лист	№ док.	Подп.	Дата	Проект планировки территории Материалы по обоснованию	Стадия	Лист
							ППТ	5
Разработал	Дуля М.А.					Схема вертикальной планировки и инженерной подготовки территории. М 1:2000	ООО"МФЦ БИНОМ"	