



СХЕМА ПЛАНИРОВОЧНОЙ ОРГАНИЗАЦИИ ЗЕМЕЛЬНОГО УЧАСТКА М 1:500

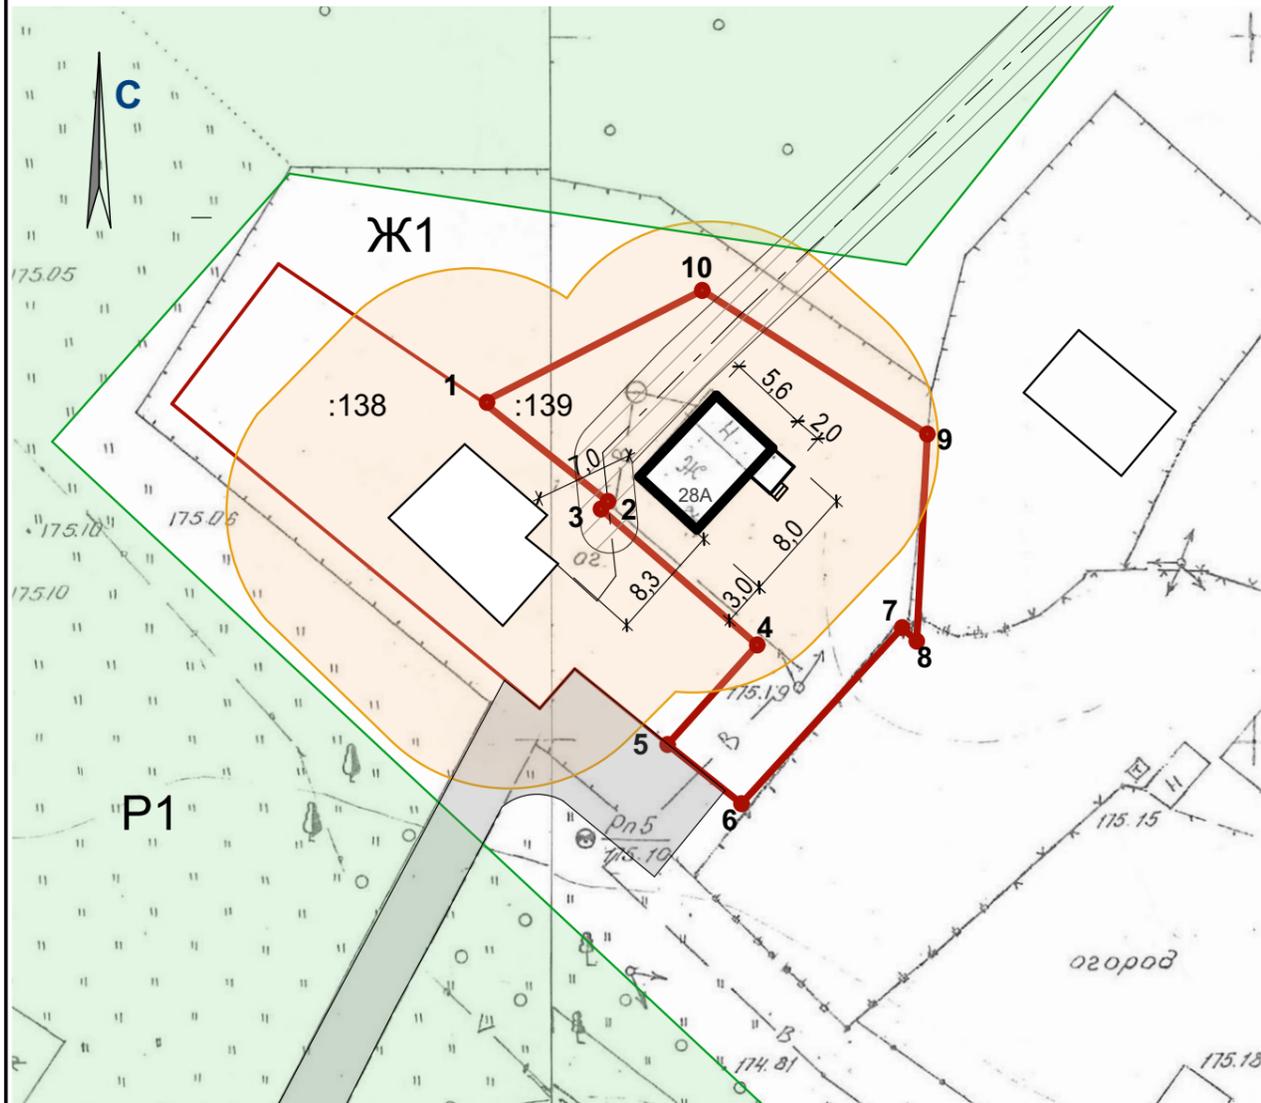

СИТУАЦИОННЫЙ ПЛАН

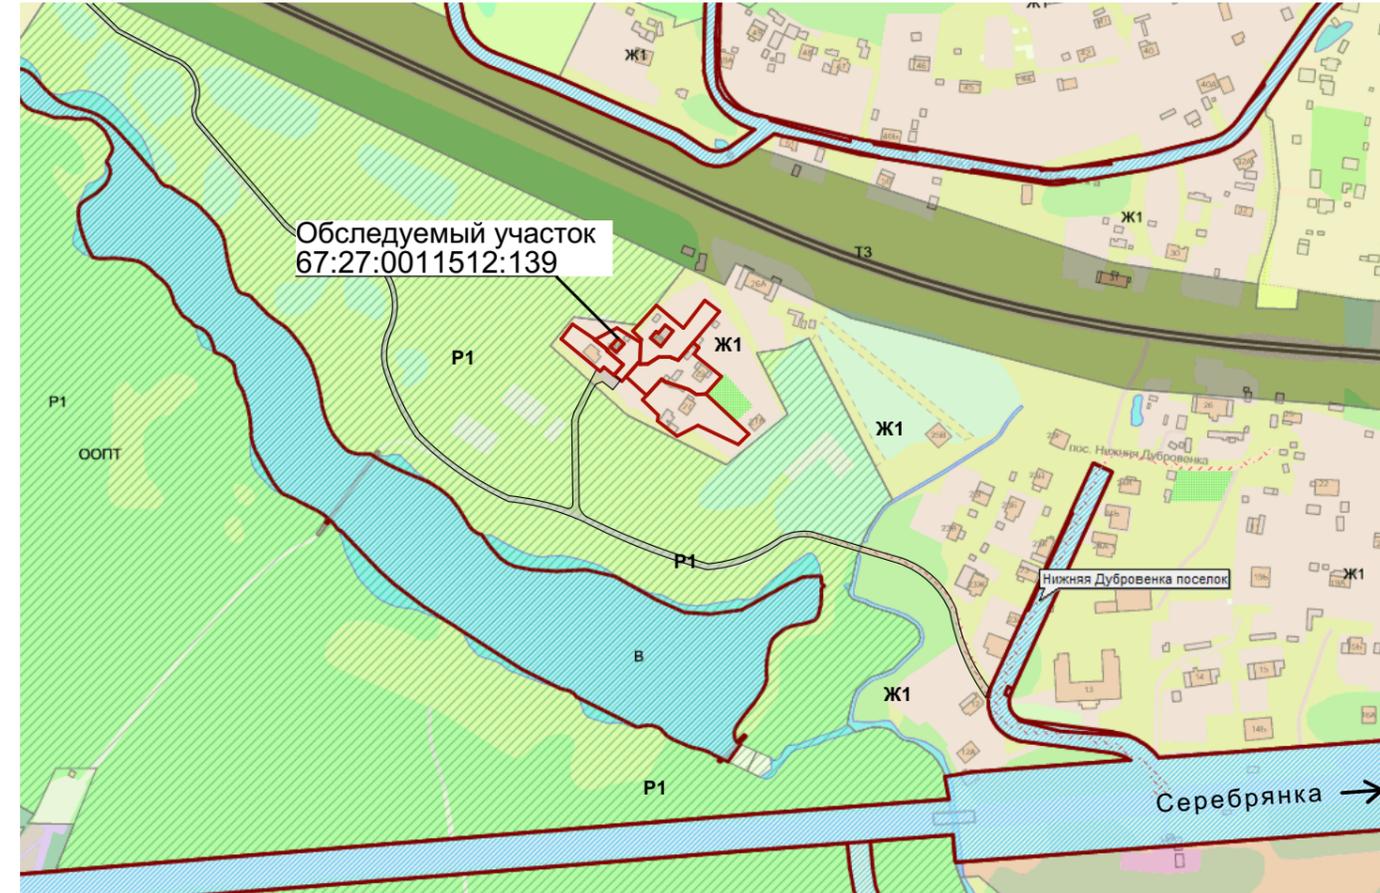

УСЛОВНЫЕ ОБОЗНАЧЕНИЯ

-  Существующие здания
-  Обследуемый жилой дом №28А, кад. номер 67:27:0011512:22
-  Дороги и проезды
-  Охранные зоны коммуникаций
-  Противопожарная зона в радиусе 12м от пары жилых домов
-  Границы участка с кад номером 67:27:0011512:139

ТЕХНИКО-ЭКОНОМИЧЕСКИЕ ПОКАЗАТЕЛИ

1. Площадь участка с кад номером 67:27:0011512:139 - 558,0 м²
2. Площадь застройки существующего жилого дома - 50,0 м²
3. Процент застройки участка - 9 %

Ф-1



Ф-2



						05/2022		ТЭО	
						Смоленская область, г. Смоленск, п. Нижняя Дубровка кадастровый номер з/у 67:27:0011512:139			
Изм.	Коп.уч.	Лист	№Док.	Подп.	Дата	Технико-экономическое обоснование отклонения от предельных параметров разрешенного строительства	Стадия	Лист	Листов
							ПП	1	
						Схема планировочной организации земельного участка. ТЭП. Ситуационный план. Ф-1. Ф-2		Проектная мастерская ООО "Город С"	