


- Условные обозначения
- граница проектирования
 - красные линии
 - линии регулирования застройки
 - красные линии за границей проектирования
 - красные линии линейных объектов (технические линии инженерных сетей) — существующие
 - проектируемые здания
 - 25 — номер поворотной точки
 - п. 8 — место построения поперечного профиля

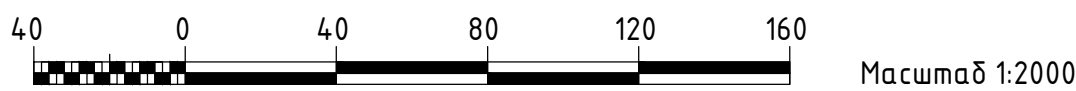

Координаты поворотных точек красных линий

Номер точки	Наименование		Меры линий, м	Дир. узлы
	Х	У		
1	459685.80	1224137.86	791.73	126 20' 9"
2	459216.68	1224775.65	86.92	215 28' 47"
3	459145.90	1224725.20	95.10	233 27' 34"
4	459089.28	1224648.79	85.11	259 31' 7"
5	459073.80	1224565.10	76.30	271 36' 58"
6	459075.95	1224488.83	24.03	271 34' 3"
7	459076.60	1224464.82	74.76	271 15' 54"
8	459078.25	1224390.07	84.12	285 32' 29"
9	459100.79	1224309.03	50.02	304 36' 12"
10	459129.20	1224267.86	73.28	322 30' 6"
11	459187.34	1224223.25	155.80	323 15' 31"
12	459312.19	1224130.05	9.30	319 1' 53"
13	459319.22	1224123.95	9.43	317 40' 49"
14	459326.19	1224117.60	43.82	319 19' 54"
15	459359.43	1224089.04	12.62	318 24' 13"
16	459368.87	1224080.66	31.64	318 42' 52"
17	459392.64	1224059.78	12.82	318 33' 10"
18	459402.25	1224051.30	31.90	319 9' 48"
19	459426.39	1224030.44	12.52	318 49' 7"
20	459435.81	1224022.19	15.04	318 48' 56"
21	459447.13	1224012.29	81.44	315 10' 22"
22	459504.89	1223954.88	131.11	45 27' 24"
23	459596.86	1224048.32	126.21	45 11' 32"

Координаты поворотных точек линий регулирования застройки

Номер точки	Наименование		Меры линий, м	Дир. узлы
	Х	У		
24	459595.43	1224049.73	3.58	135 27' 24"
25	459592.88	1224052.24	118.23	44 56' 37"
26	459676.57	1224135.76	152.13	126 3' 21"
27	459587.03	1224258.75	223.64	125 50' 1"
28	459456.10	1224440.05	34.63	125 44' 33"
29	459435.87	1224468.16	99.70	125 48' 15"
30	459377.55	1224549.02	34.55	125 17' 51"
31	459357.59	1224577.22	99.58	126 56' 13"
32	459297.75	1224656.81	42.75	125 40' 37"
33	459272.81	1224691.54	42.54	125 54' 40"
34	459247.86	1224726.00	55.53	125 11' 52"
35	459215.85	1224771.37	72.97	215 28' 47"
36	459156.43	1224729.02	6.11	305 28' 47"
37	459159.98	1224724.04	105.51	233 27' 34"
38	459097.16	1224639.27	6.48	169 30' 58"
39	459090.79	1224640.45	76.86	259 31' 7"
40	459076.80	1224564.87	75.98	271 36' 58"
41	459078.95	1224488.92	24.05	271 34' 2"
42	459079.60	1224464.88	74.38	271 15' 54"
43	459081.25	1224390.52	83.24	285 32' 29"
44	459103.55	1224310.32	49.05	304 36' 12"
45	459131.40	1224269.95	72.79	322 30' 6"
46	459189.15	1224225.64	4.81	52 53' 14"
47	459192.06	1224229.48	153.49	322 34' 41"
48	459313.96	1224136.20	2.99	230 9' 25"
49	459312.04	1224133.90	11.98	319 55' 41"
50	459321.21	1224126.19	9.42	317 40' 49"
51	459328.17	1224119.85	43.81	319 19' 54"
52	459361.40	1224091.30	12.64	318 24' 13"
53	459370.85	1224082.91	31.63	318 42' 52"
54	459394.62	1224062.04	12.81	318 33' 10"
55	459404.23	1224053.56	31.89	319 9' 48"
56	459428.36	1224032.70	12.53	318 49' 7"
57	459437.79	1224024.45	15.14	318 48' 56"
58	459449.18	1224014.48	75.85	315 10' 22"
59	459502.97	1223961.01	96.52	45 21' 42"
60	459570.79	1224029.69	3.51	315 18' 23"
61	459573.28	1224027.22	31.57	45 27' 24"

1. Чертеж разработан на топографической съемке М1:500, выполненной отделом геодезических изысканий ООО "БИНОМ" в 2011 г.
2. Система координат местная, система высот Балтийская.
3. В данный чертеж внесены изменения по постановлению Администрации города Смоленска от 06.06.2022 № 1603-адм (разработано ООО "АБ "Пространство", ГАП - Затула С.Н., разработал - Грекоба А.А.).

						Муниципальный контракт №293 "Разработка проекта планировки и межевания застроенных территорий г. Смоленска"			
						Проект планировки территории квартала в границах ул. Шевченко - ул. Попова - ул. Ломоносова (ПК №2)			
Изм.	Кол. ч.	Лист	№ док.	Подп.	Дата	Проект планировки территории	Стадия	Лист	Лист
ГАП			Рейзман				П	5	5
Нач. ОГИ						Разбивочный чертеж красных линий. М 1:2000	000 "Бином"		
Разработал			Филиппов						