


Условные обозначения:

- граница территории, в отношении которой разрабатывается проект планировки
- существующие объекты капитального строительства

Зоны с особыми условиями территории (ориентировочные)

- Санитарно-защитная зона промышленных предприятий
- Санитарно-защитная зона объектов социально-коммунально-бытового назначения
- Санитарно-защитная зона коммунально-складских объектов
- Санитарно-защитная зона предприятий и заправок

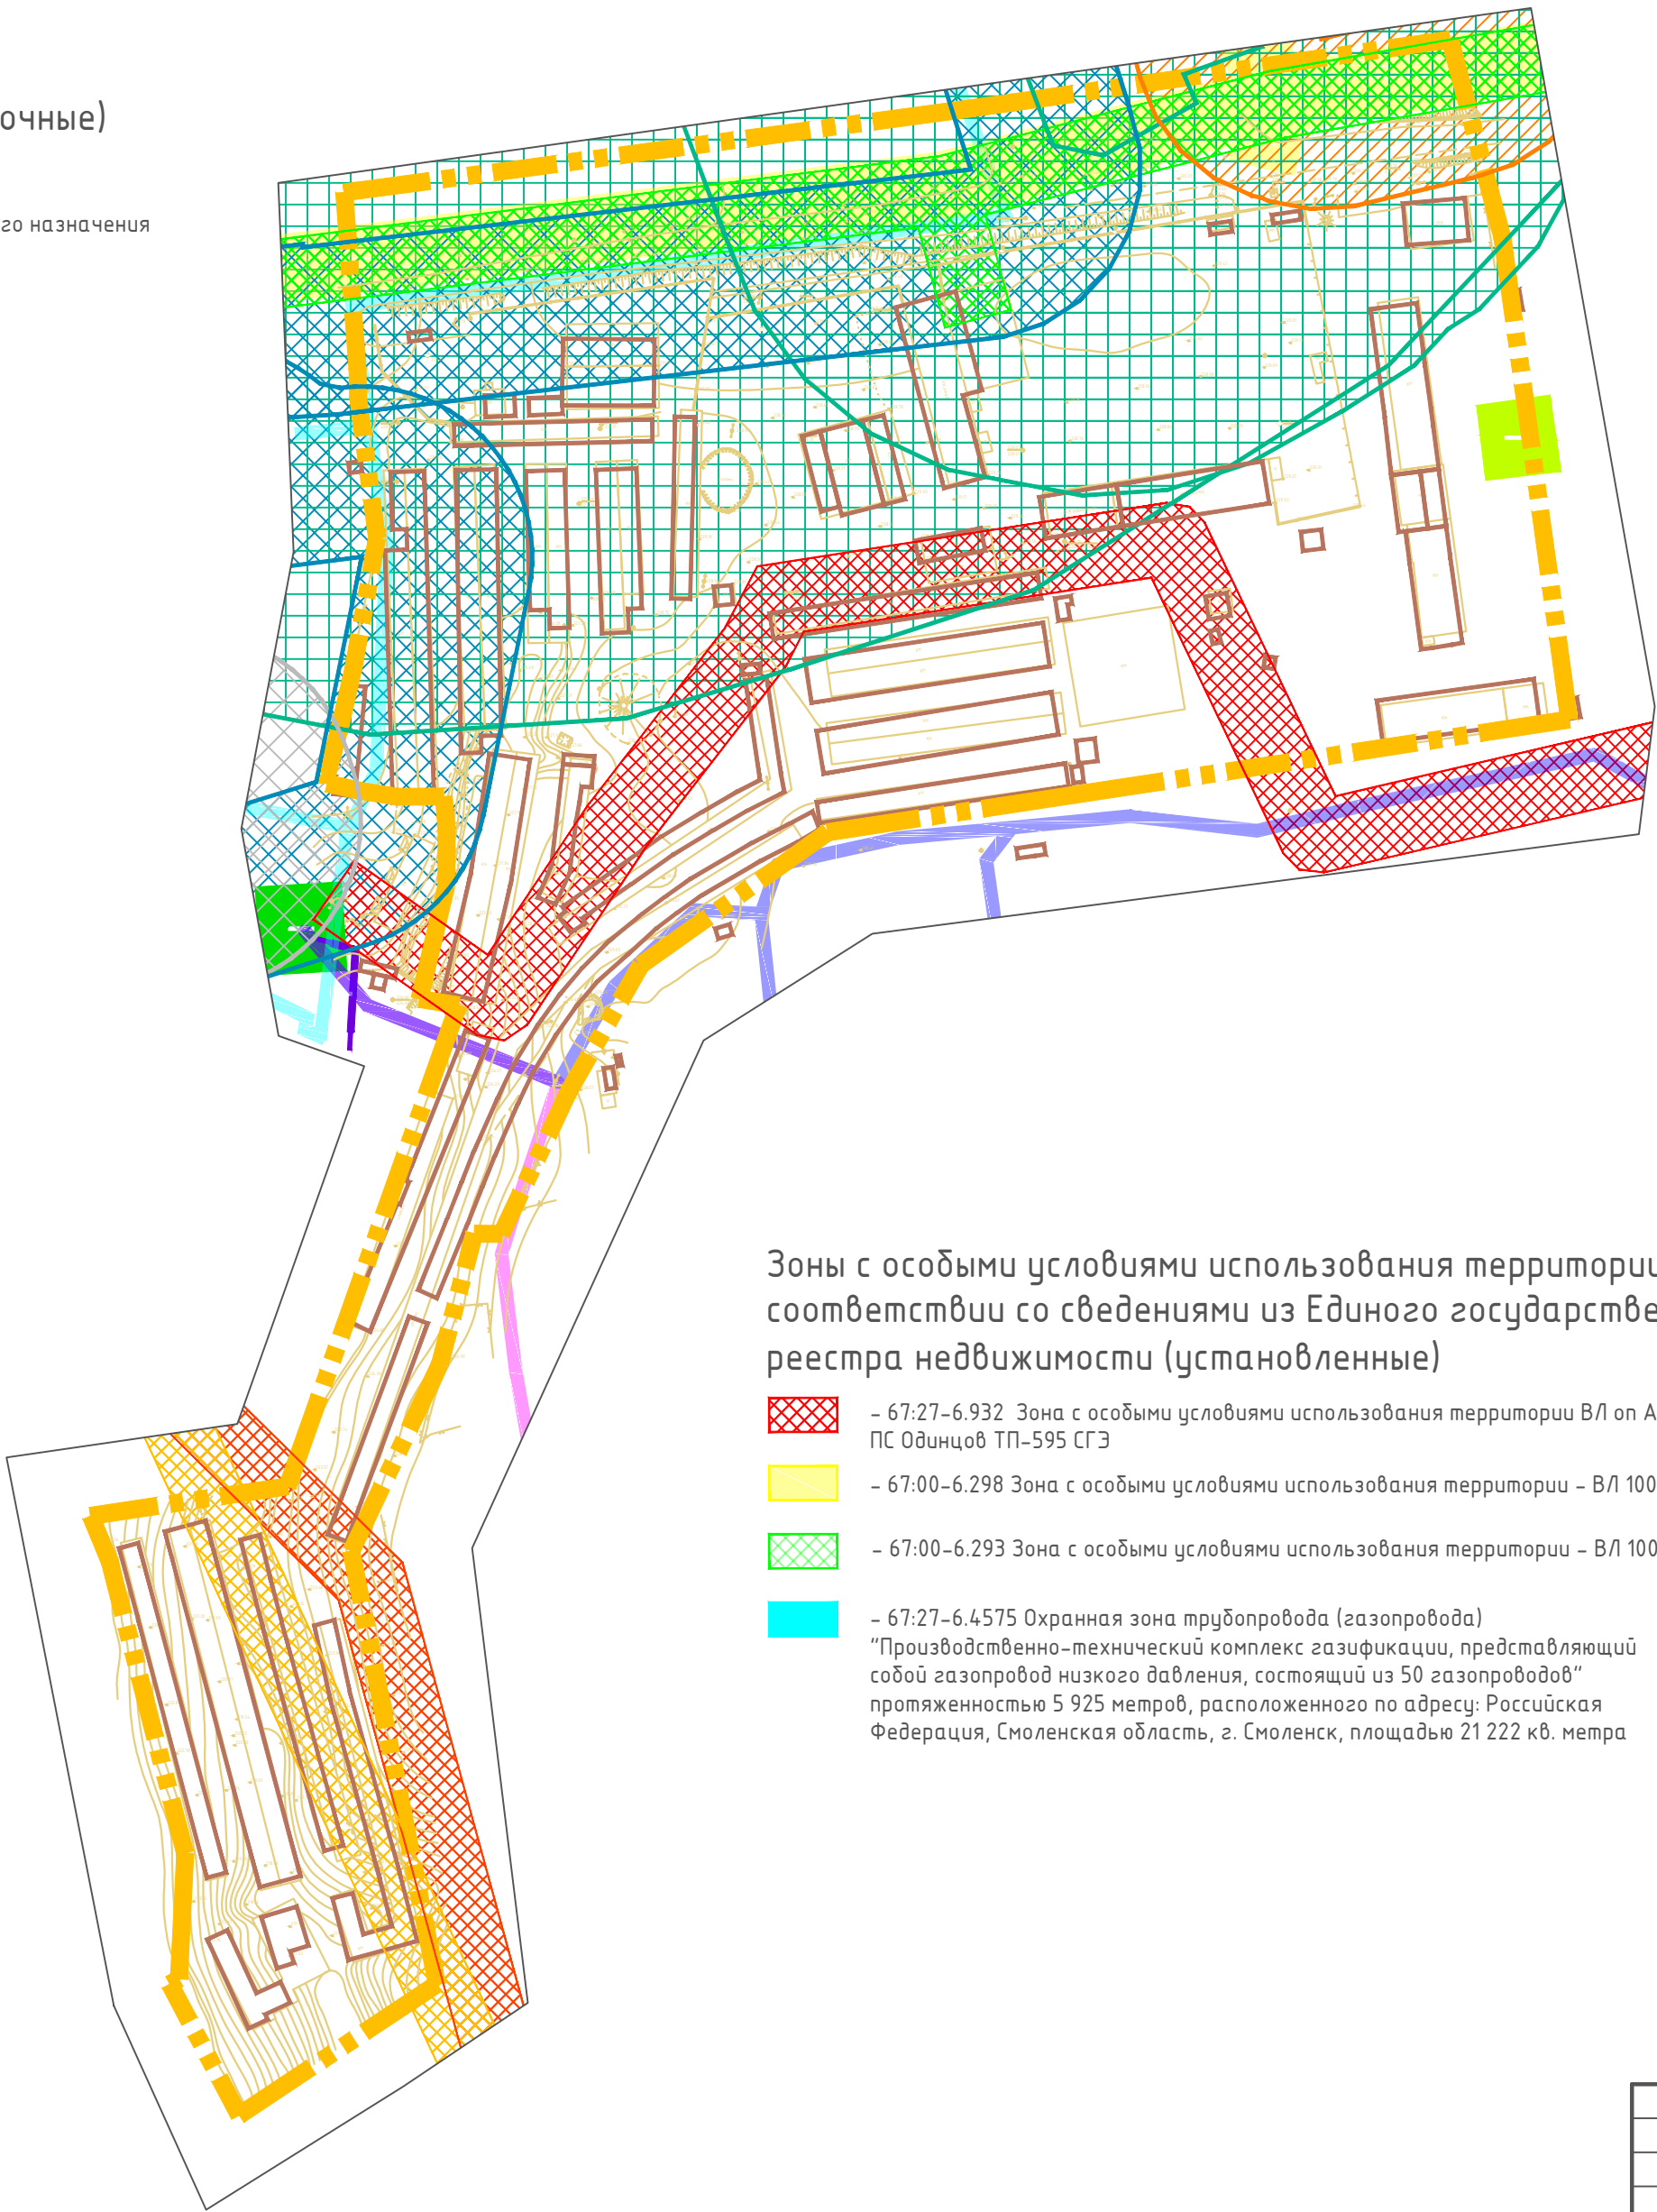

Зоны с особыми условиями использования территории в соответствии со сведениями из Единого государственного реестра недвижимости (установленные)



- 67:27-6.932 Зона с особыми условиями использования территории ВЛ оп А1 ВЛ 1004 ПС Одинцов ТП-595 СГЭ
- 67:00-6.298 Зона с особыми условиями использования территории - ВЛ 1005 ПС Козино
- 67:00-6.293 Зона с особыми условиями использования территории - ВЛ 1004 ПС Козино
- 67:27-6.4575 Охранная зона трубопровода (газопровода) "Производственно-технический комплекс газификации, представляющий собой газопровод низкого давления, состоящий из 50 газопроводов" протяженностью 5 925 метров, расположенного по адресу: Российская Федерация, Смоленская область, г. Смоленск, площадью 21 222 кв. метра

- 67:18-6.2181 Зона с особыми условиями использования территории ВЛ 0,4кВ №1 ТП 595
- 67:18-6.2176 Зона с особыми условиями использования территории ВЛ 0,4кВ №2 ТП 595
- 67:27-6.1579 Зона с особыми условиями использования территории ВЛ 1005 ПС Одинцово
- 67:00-6.291 Зона с особыми условиями использования территории - ВЛ 1009 ПС Одинцово
- 67:18-6.1473 Зона с особыми условиями использования территории КТП-564 Семеновод ст ВЛ-1004 Одинцово
- 67:27-6.883 Граница зоны с особыми условиями использования территории КТП-10кВ ТП-595
- 67:27-6.2090 Зона с особыми условиями использования территории КЛ-0,4кВ ТП-595 ж/д 39 Южный №1

Примечание:
1. Чертеж разработан на топографической съемке М 1:1000, выполненной отделом геодезических изысканий ООО "МФЦ"БИНОМ" в 2021 г.
2. Система координат МСК-67, система высот Балтийская.



Масштаб 1:2000

						Постановление Администрации города Смоленск №2687-адм от 21.10.2021				
						Проект планировки и проект межевания территории в городе Смоленске по границе города Смоленска – Рославльского шоссе – территориальной зоны ЖЗ – территориальной зоны П5 – территориальной зоны Т4				
Изм.	Кол. уч.	Лист	№ док.	Подп.	Дата					
Директор	Алексеевко А.А.					Проект межевания территории. Материалы по обоснованию		Стадия	Лист	Листов
								ПМТ	2	2
Разработал	Дуля М.А.					Чертеж границ зон с особыми условиями использования территории. М 1:2000		ООО"МФЦ"БИНОМ"		