

Условные обозначения:

- граница территории, в отношении которой разрабатывается проект планировки
- существующие объекты капитального строительства

- магистральные улицы общегородского значения

- направление движения пешеходов

- дороги


- проезды основные и второстепенные

- тротуары

- существующие парковочные места

- знак открытых автостоянок с указанием числа парковочных мест

- разворотные площадки

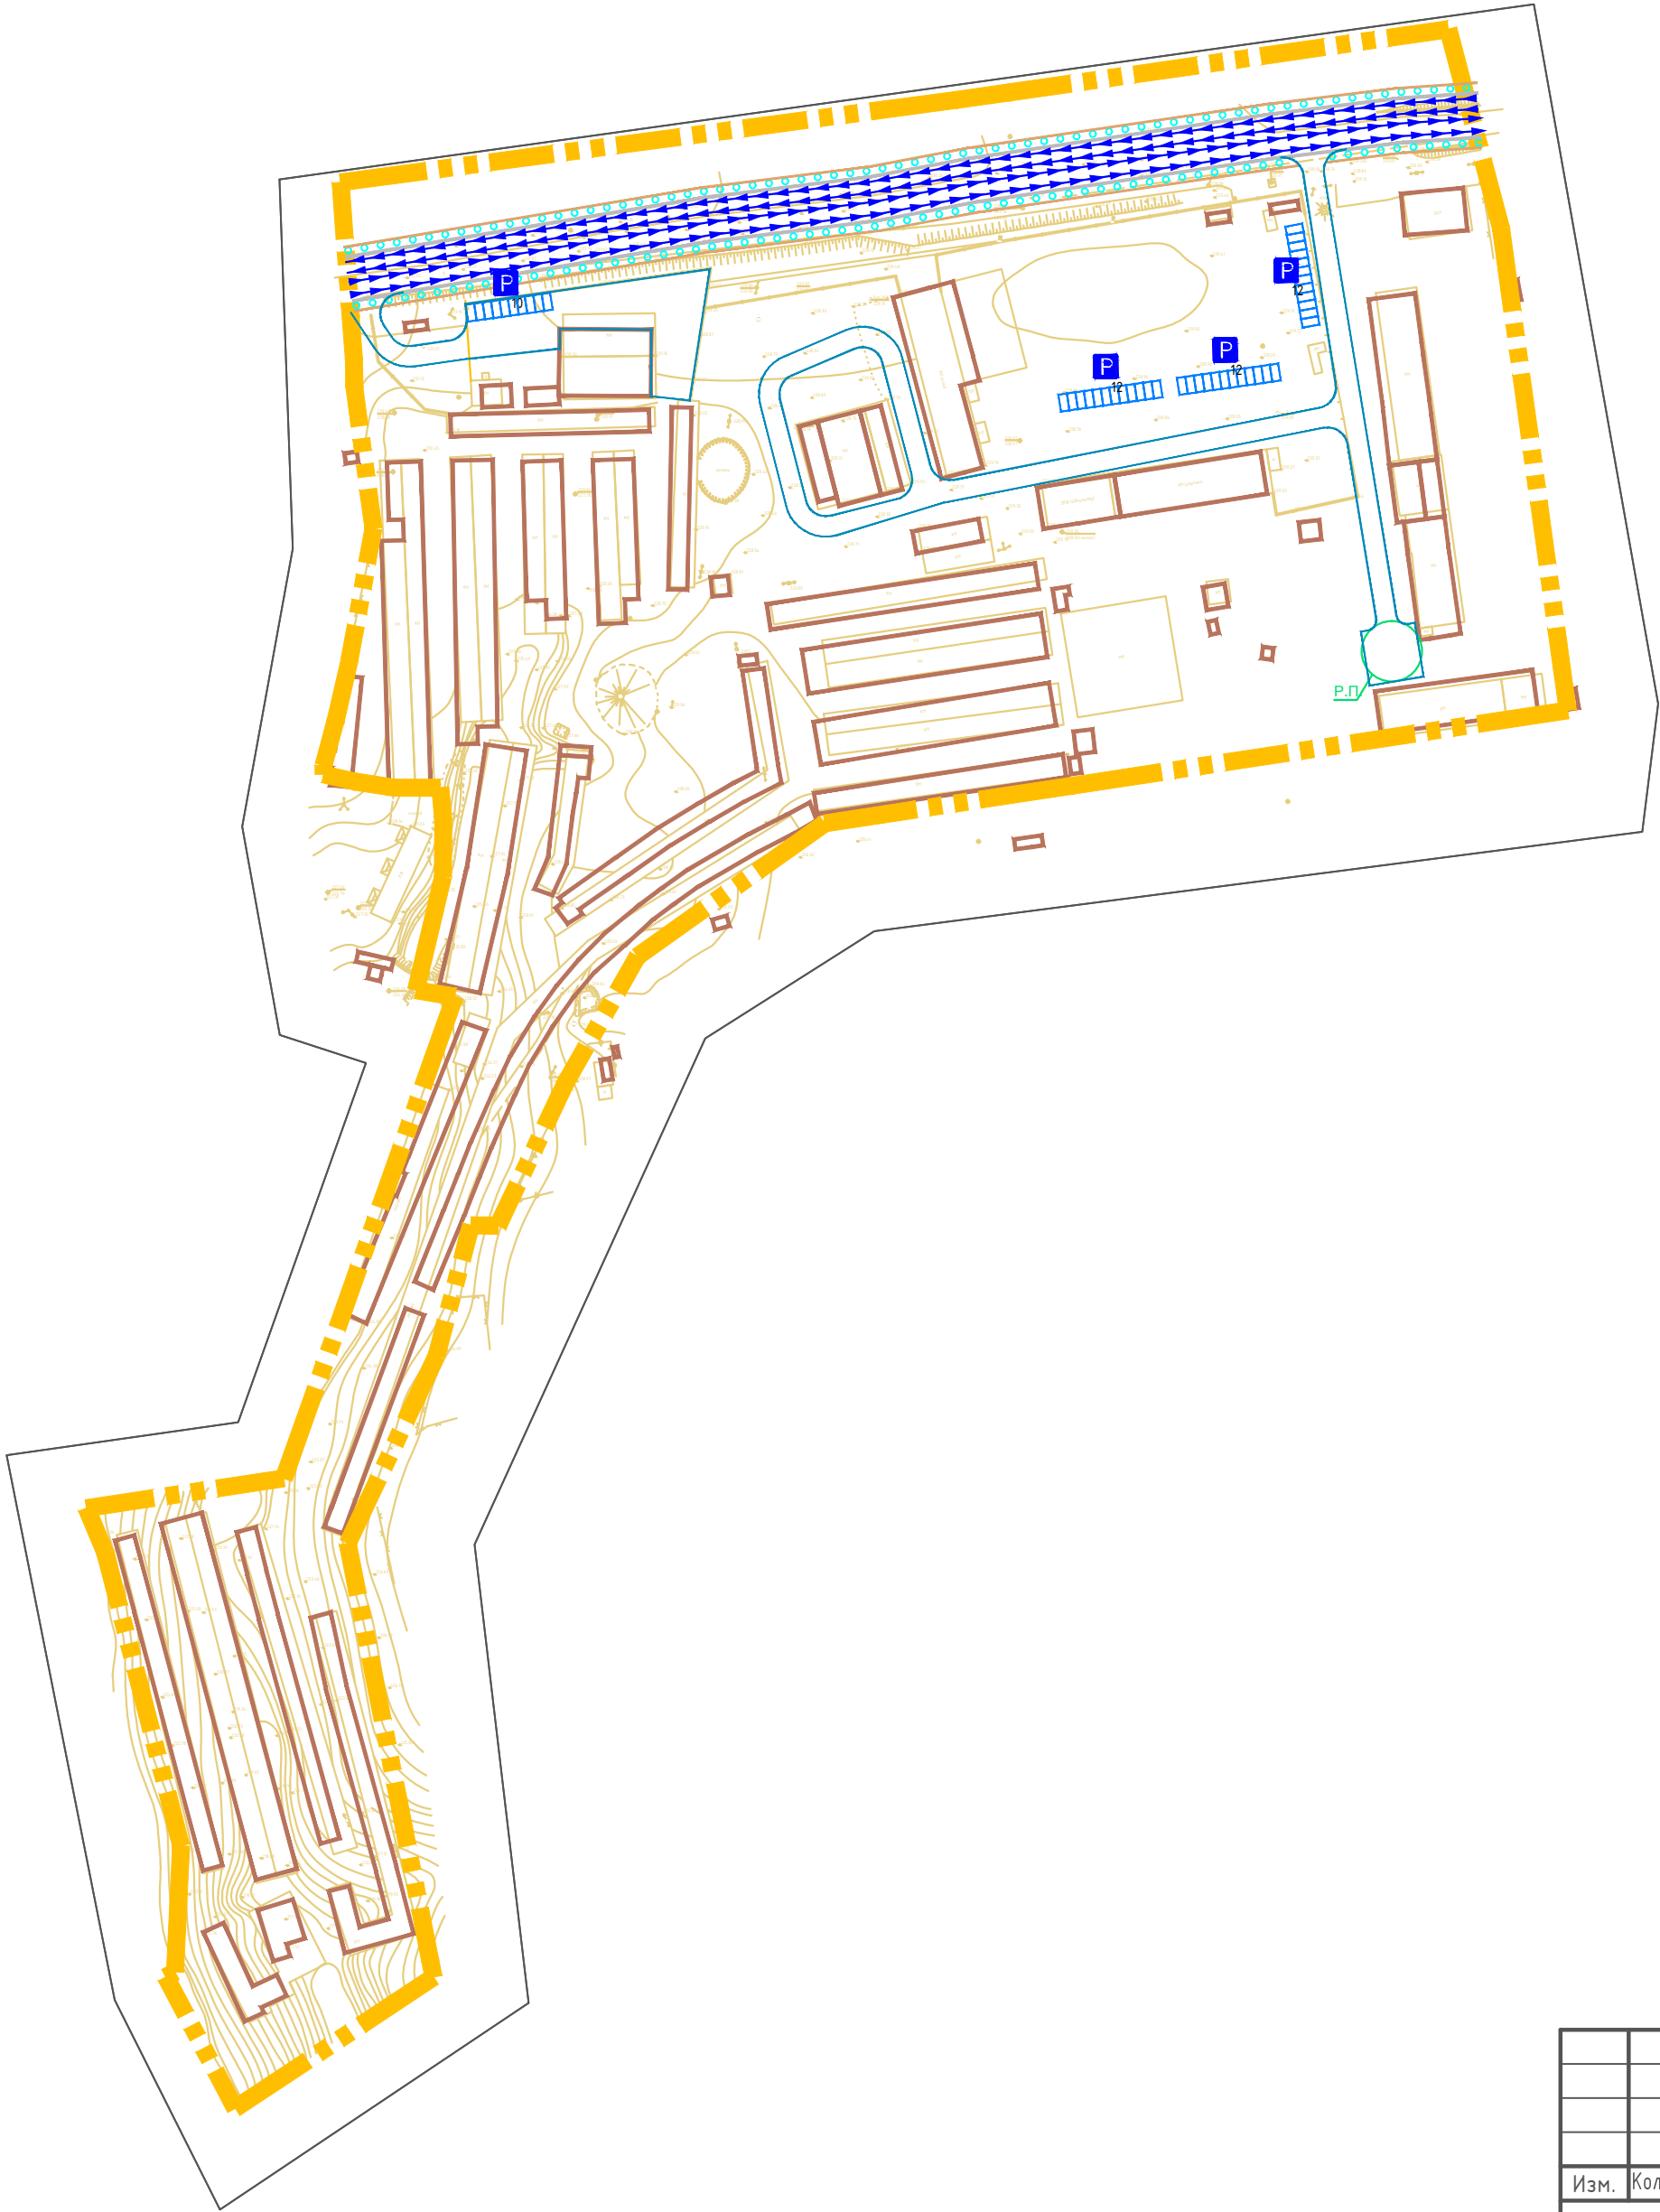

Примечание:
1. Чертеж разработан на топографической съемке М 1:1000, выполненной отделом геодезических изысканий ООО "МФЦ"БИНОМ" в 2021 г.
2. Система координат МСК-67, система высот Балтийская.



Масштаб 1:2000

						Постановление Администрации города Смоленск №2687-адм от 21.10.2021			
						Проект планировки и проект межевания территории в городе Смоленске по границе города Смоленска - Рославльского шоссе - территориальной зоны ЖЗ - территориальной зоны П5 - территориальной зоны Т4			
Изм.	Кол. уч.	Лист	№ док.	Подп.	Дата				
Директор	Алексеевко А.А.					Проект планировки территории. Материалы по обоснованию	Стадия	Лист	Листов
							ППТ	2	5
Разработал	Дуля М.А.					Схема организации движения транспорта и пешеходов. Схема организации улично-дорожной сети. М 1:2000	ООО "МФЦ" "БИНОМ"		