


Условные обозначения:

- граница территории, в отношении которой разрабатывается проект планировки
- границы земельных участков, стоящих на учете в ЕГРН
- существующие объекты капитального строительства
- 1 - номера существующих объектов капитального строительства по экспликации

- административные здания, учреждения по обслуживанию населения
- склады и сараи
- объекты, обслуживающие автотранспорт
- производственные объекты

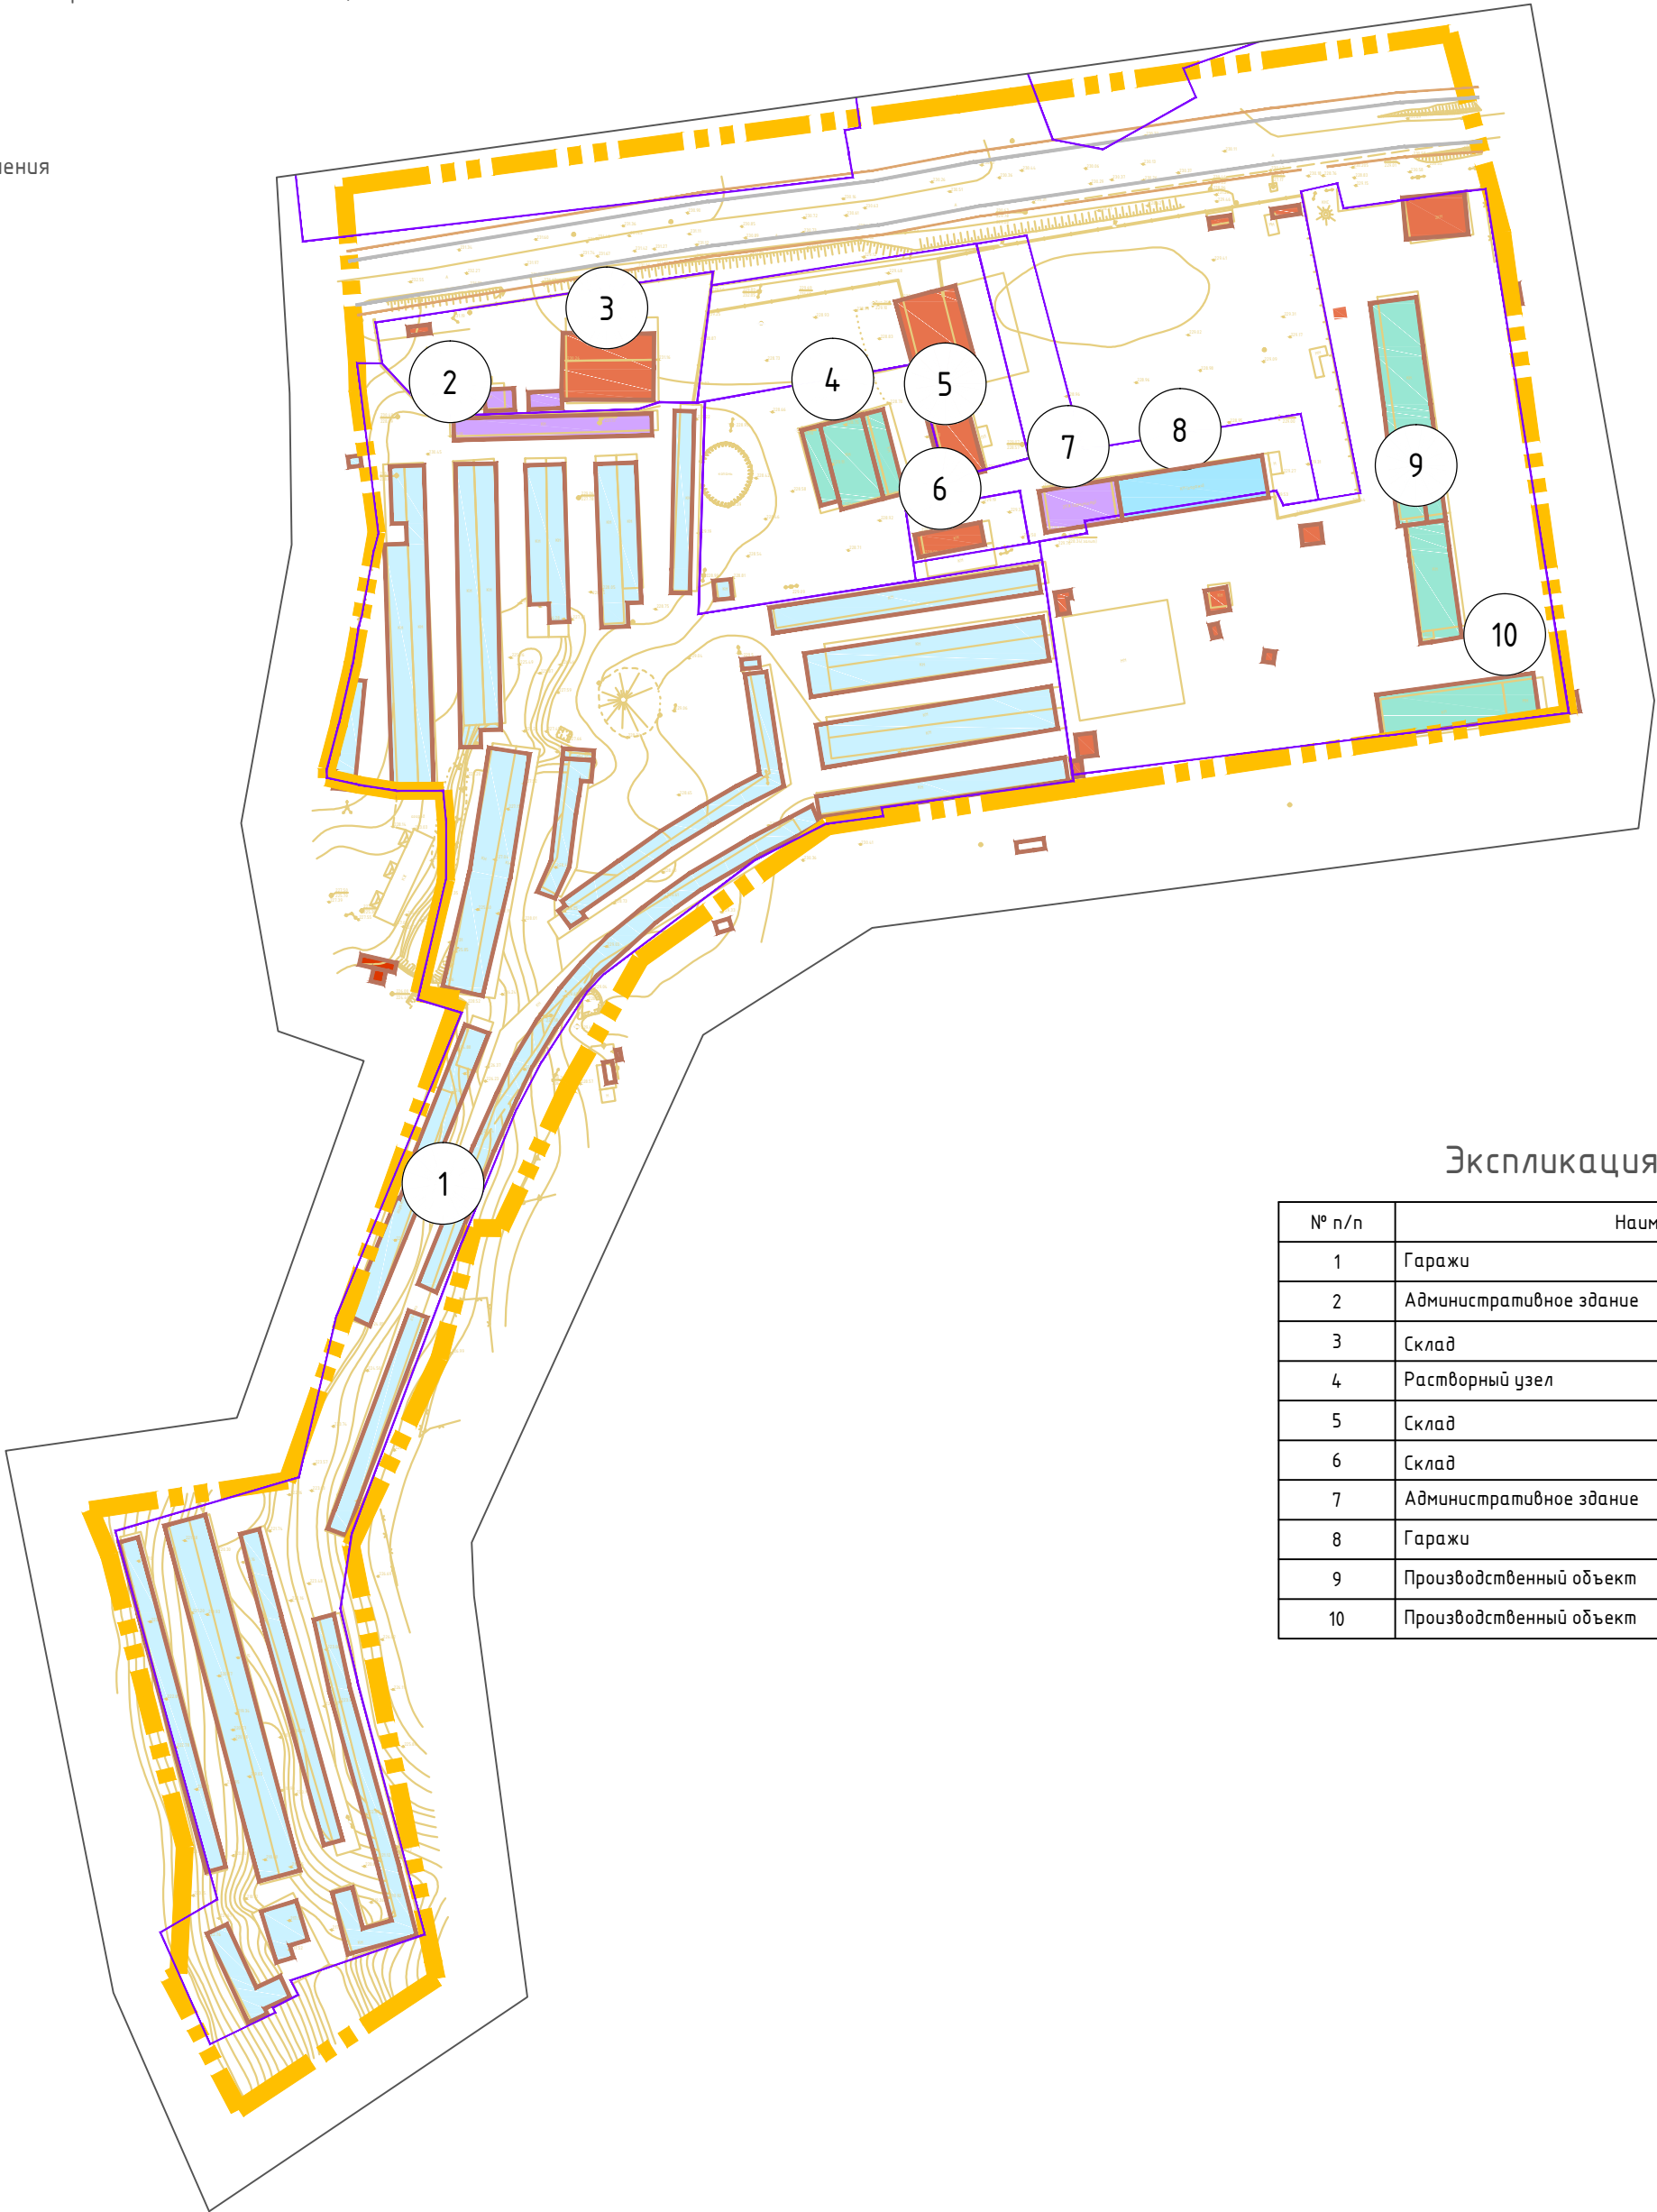

Экспликация существующих объектов капитального строительства

№ п/п	Наименование	Площадь застройки	Этажность	Адрес
1	Гаражи	—	1	ш. Рославльское, 5км
2	Административное здание	370	1	ш. Рославльское, 5км
3	Склад	525	1	ш. Рославльское, 5км
4	Растворный узел	599	2	ш. Рославльское, 5км
5	Склад	472	1	ш. Рославльское, 5км
6	Склад	65	1	ш. Рославльское, 5км
7	Административное здание	282	2	ш. Рославльское, 5км
8	Гаражи	538	1	ш. Рославльское, 5км
9	Производственный объект	1336	1	ш. Рославльское, 5км
10	Производственный объект	581	1	ш. Рославльское, 5км

Примечание:
1. Чертеж разработан на топографической съемке М 1:1000, выполненной отделом геодезических изысканий ООО "МФЦ"БИНОМ" в 2021 г.
2. Система координат МСК-67, система высот Балтийская.



Масштаб 1:2000

						Постановление Администрации города Смоленск №680-адм от 02.04.2021
						Проект планировки и межевания застроенной территории в городе Смоленске в границах улицыТвардовского – Кронштадтского переулка – Кронштадтского тупика – улицы Чаплина
Изм.	Кол. уч.	Лист	№ док.	Подп.	Дата	
Директор	Алексеевко А.А.					Проект межевания территории. Материалы по обоснованию
Разработал	Дуля М.А.					Чертеж, отображающий границы существующих земельных участков, местоположение существующих объектов капитального строительства. М 1:2000
						Стадия
						Лист
						Листов
						ПМТ
						1
						2
						ООО"МФЦ"БИНОМ"