


Условные обозначения:

— граница проектирования

Инженерная инфраструктура

- водопровод
- газопровод
- канализация
- связь
- сети электроснабжения
- теплосеть

Примечание:
1. Чертеж разработан на топографической съемке М 1:1000, выполненной отделом геодезических изысканий ООО "ТСР-Радиян" в 2017 г.
2. Система координат МСК-67, система высот Балтийская.

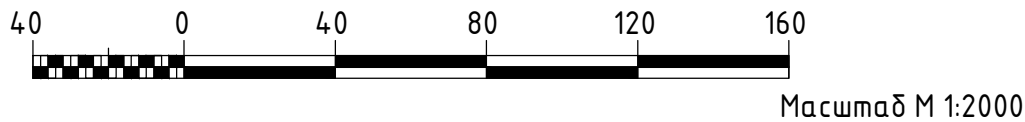

Масштаб М 1:2000

						Муниципальный контракт № 0163300029417001009 от 08.09.2017 "Разработка проекта планировки и межевания застроенных территорий г. Смоленска"				
						Проект планировки территории квартала в границах ул. Смоленская – ул. Фаянсовая – ул. Дружба – ул. Софиевская				
Изм.	Кол. уч.	Лист	№ док.	Подп.	Дата	Проект планировки территории Утверждаемая часть	Стадия	Лист	Листов	
ГАП		Рейзман					П	3	5	
Разработал		Филиппов								
						Чертеж линий, обозначающих дороги, улицы, проезды, профили улиц и дорог, линии связи, объекты инженерной инфраструктуры, объекты транспортной инфраструктуры, проходы к водным объектам общего пользования и их береговым полосам. М 1:2000	ООО "ТСР-Радян"			
Н. контр.		Наумова								