
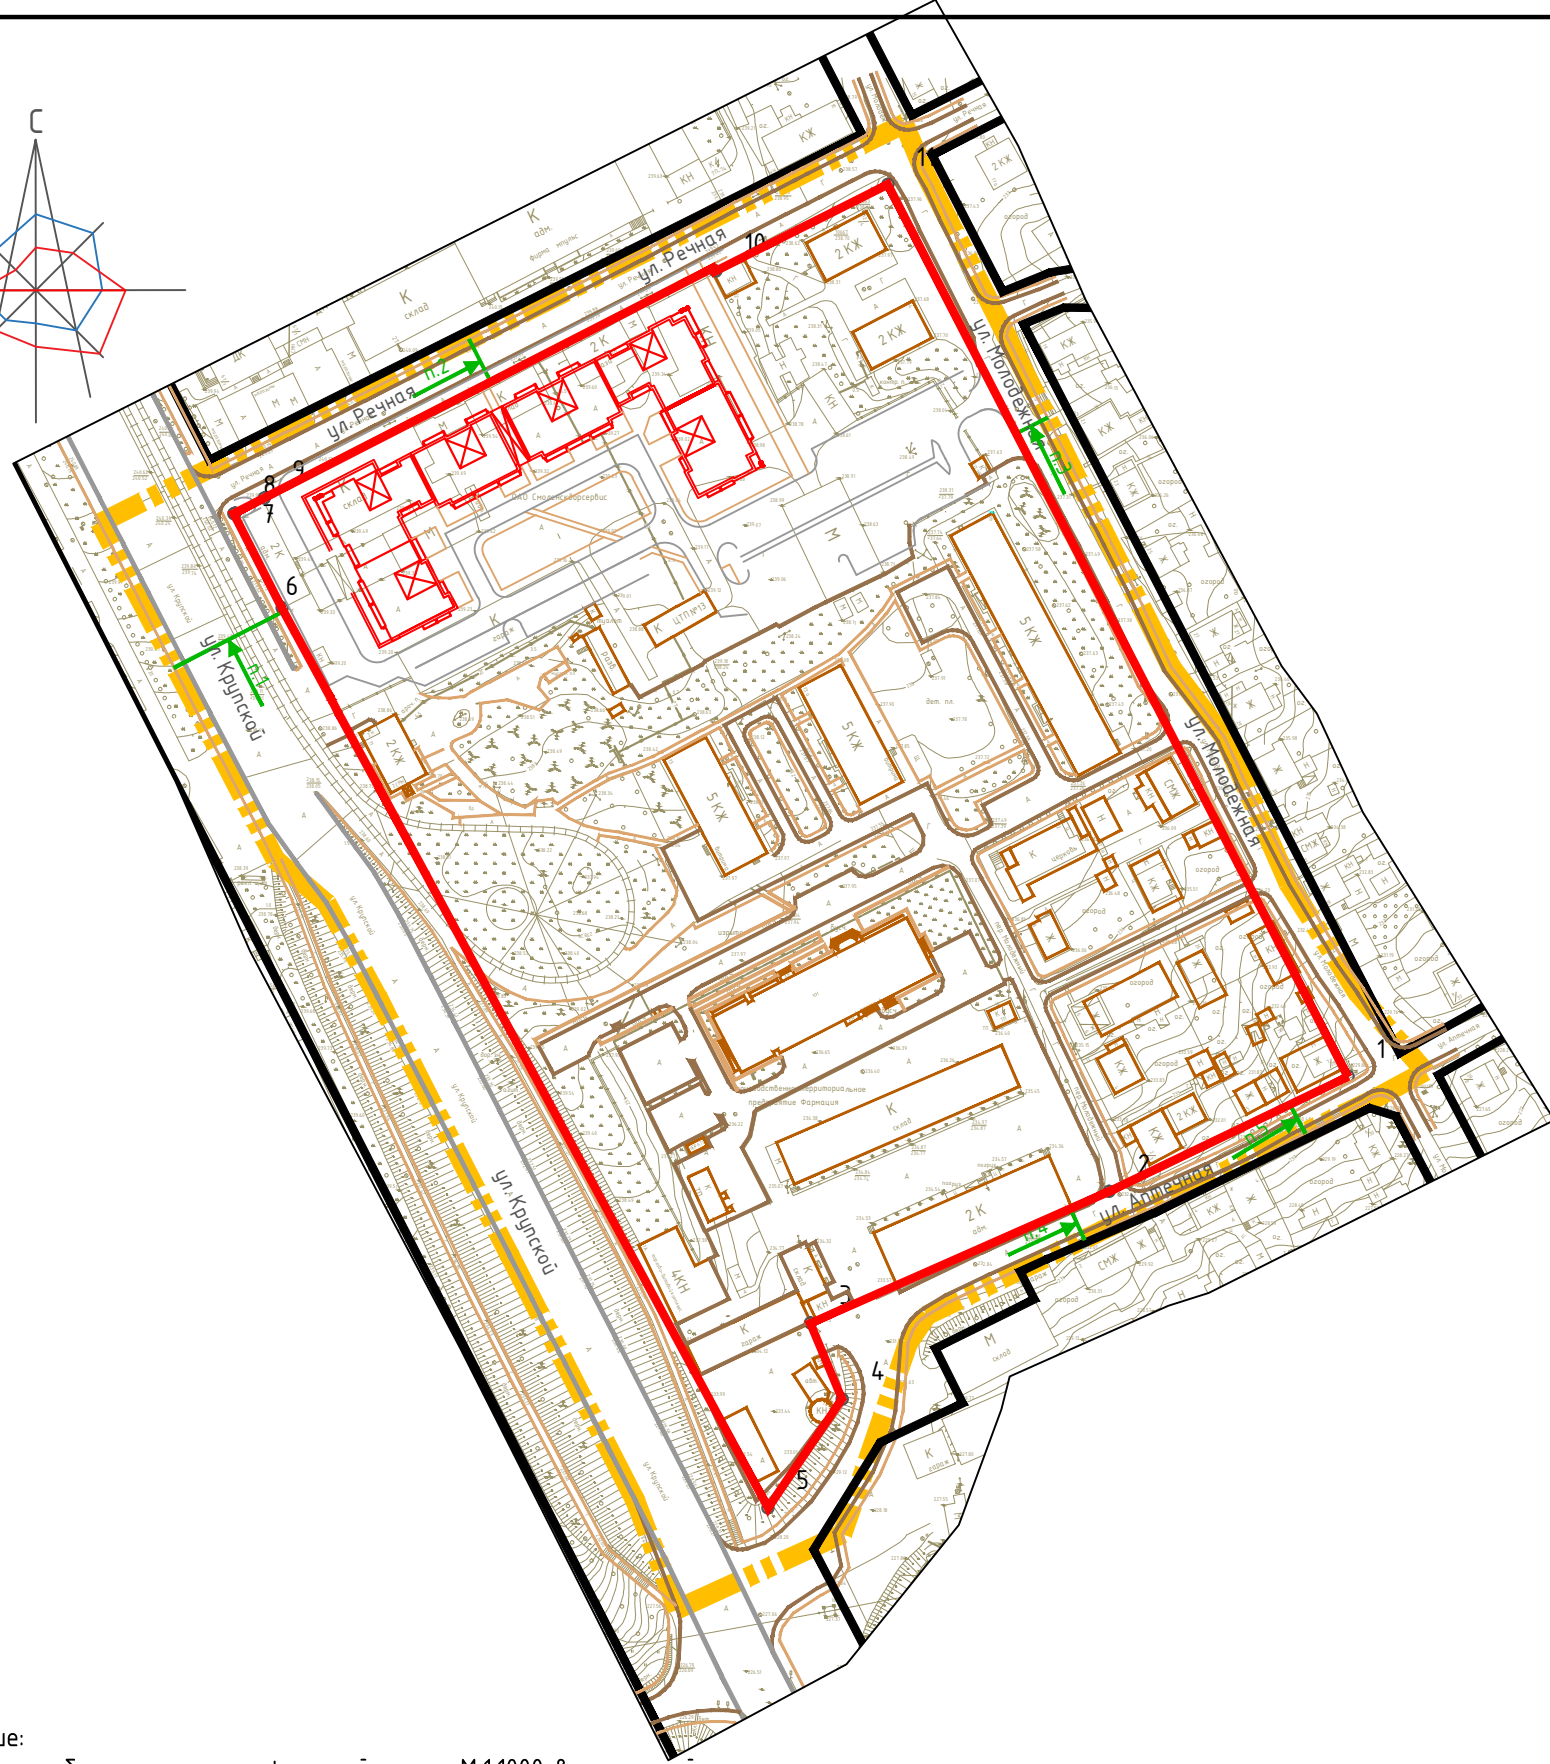


Согласовано

Взам. инв. №

Подпись и дата

Инв. № подл.

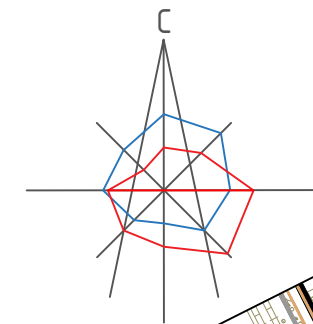

Ведомость координат поворотных точек красных линий

Номер точки	КООРДИНАТЫ		Меры линий, м	Дир. углы
	X	Y		
1	457814.93	1223632.97	70.10	244 18' 31"
2	457784.54	1223569.80	86.38	246 11' 30"
3	457749.67	1223490.77	21.73	157 19' 3"
4	457729.62	1223499.15	34.80	214 13' 28"
5	457700.85	1223479.58	270.57	331 37' 16"
6	457938.90	1223350.98	28.03	332 50' 59"
7	457963.84	1223338.19	0.37	62 44' 41"
8	457964.01	1223338.52	8.67	62 48' 51"
9	457967.97	1223346.23	133.70	63 18' 44"
10	458028.02	1223465.69	51.01	63 18' 52"
11	458050.93	1223511.27	265.53	152 43' 15"

Условные обозначения:

- граница территории, в отношении которой разрабатывается проект планировки
- красные линии, фактически существующие, координируемые в проекте планировки
- красные линии, фактически существующие, за границами проекта планировки
- объекты капитального строительства
- планируемые здания и сооружения
- номер поворотной точки
- поперечный профиль улиц

Примечание:

- Чертеж разработан на топографической съемке М 1:1000, выполненной отделом геодезических изысканий ООО "МФЦ"БИНОМ" в 2020 г.
- Данный чертёж смотреть совместно с ППТ-МО-7 Том 4.
- Система координат МСК-67, система высот Балтийская.
- Изменения в настоящий чертеж внесены на основании постановления Администрации города Смоленска от 06.04.2021 №719-адм.
- Планируемые здания показаны ориентировочно.



Масштаб 1:2000

						Постановление администрации г.Смоленска от 25.06.2020 №1367-адм					
						Проект планировки территории и проект межевания территории в городе Смоленске в границах улицы Крупской-улицы Речной-улицы Молодежной-улицы Антечной					
Изм.	Кол. уч.	Лист	№ док.	Подп.	Дата				Стадия	Лист	Листов
ГАП		Рейзман Н.И.				Проект планировки территории. Основная(утверждаемая)часть			ППТ	2	3
Разработал		Дуля М.А.				Чертеж красных линий. М 1:2000			ООО"МФЦ"БИНОМ"		