


Условные обозначения:

- граница территории, в отношении которой разрабатывается проект планировки
- красная линия
- линия отступа от щелк определения мест допустимого размещения зданий, строений, сооружений
- линия существующих элементов планировочной структуры
- границы земельных участков, стоящих на учете в ЕГРН
- границы образцовых и измененных участков

- участки под жилые дома
- участки под административные здания, учреждения по обслуживанию населения
- участки под образовательные учреждения
- участки под склады
- участки под благоустройство, скверы, проезды
- участки под объекты инженерной и коммунально-бытовой инфраструктуры
- участки под улично-дорожную сеть
- зона действия сервитута для прохода или проезда через земельный участок
- существующие объекты капитального строительства
- номер земельного участка / условного квартала по экспликации
- номер зоны действия сервитута для прохода или проезда через земельный участок по экспликации

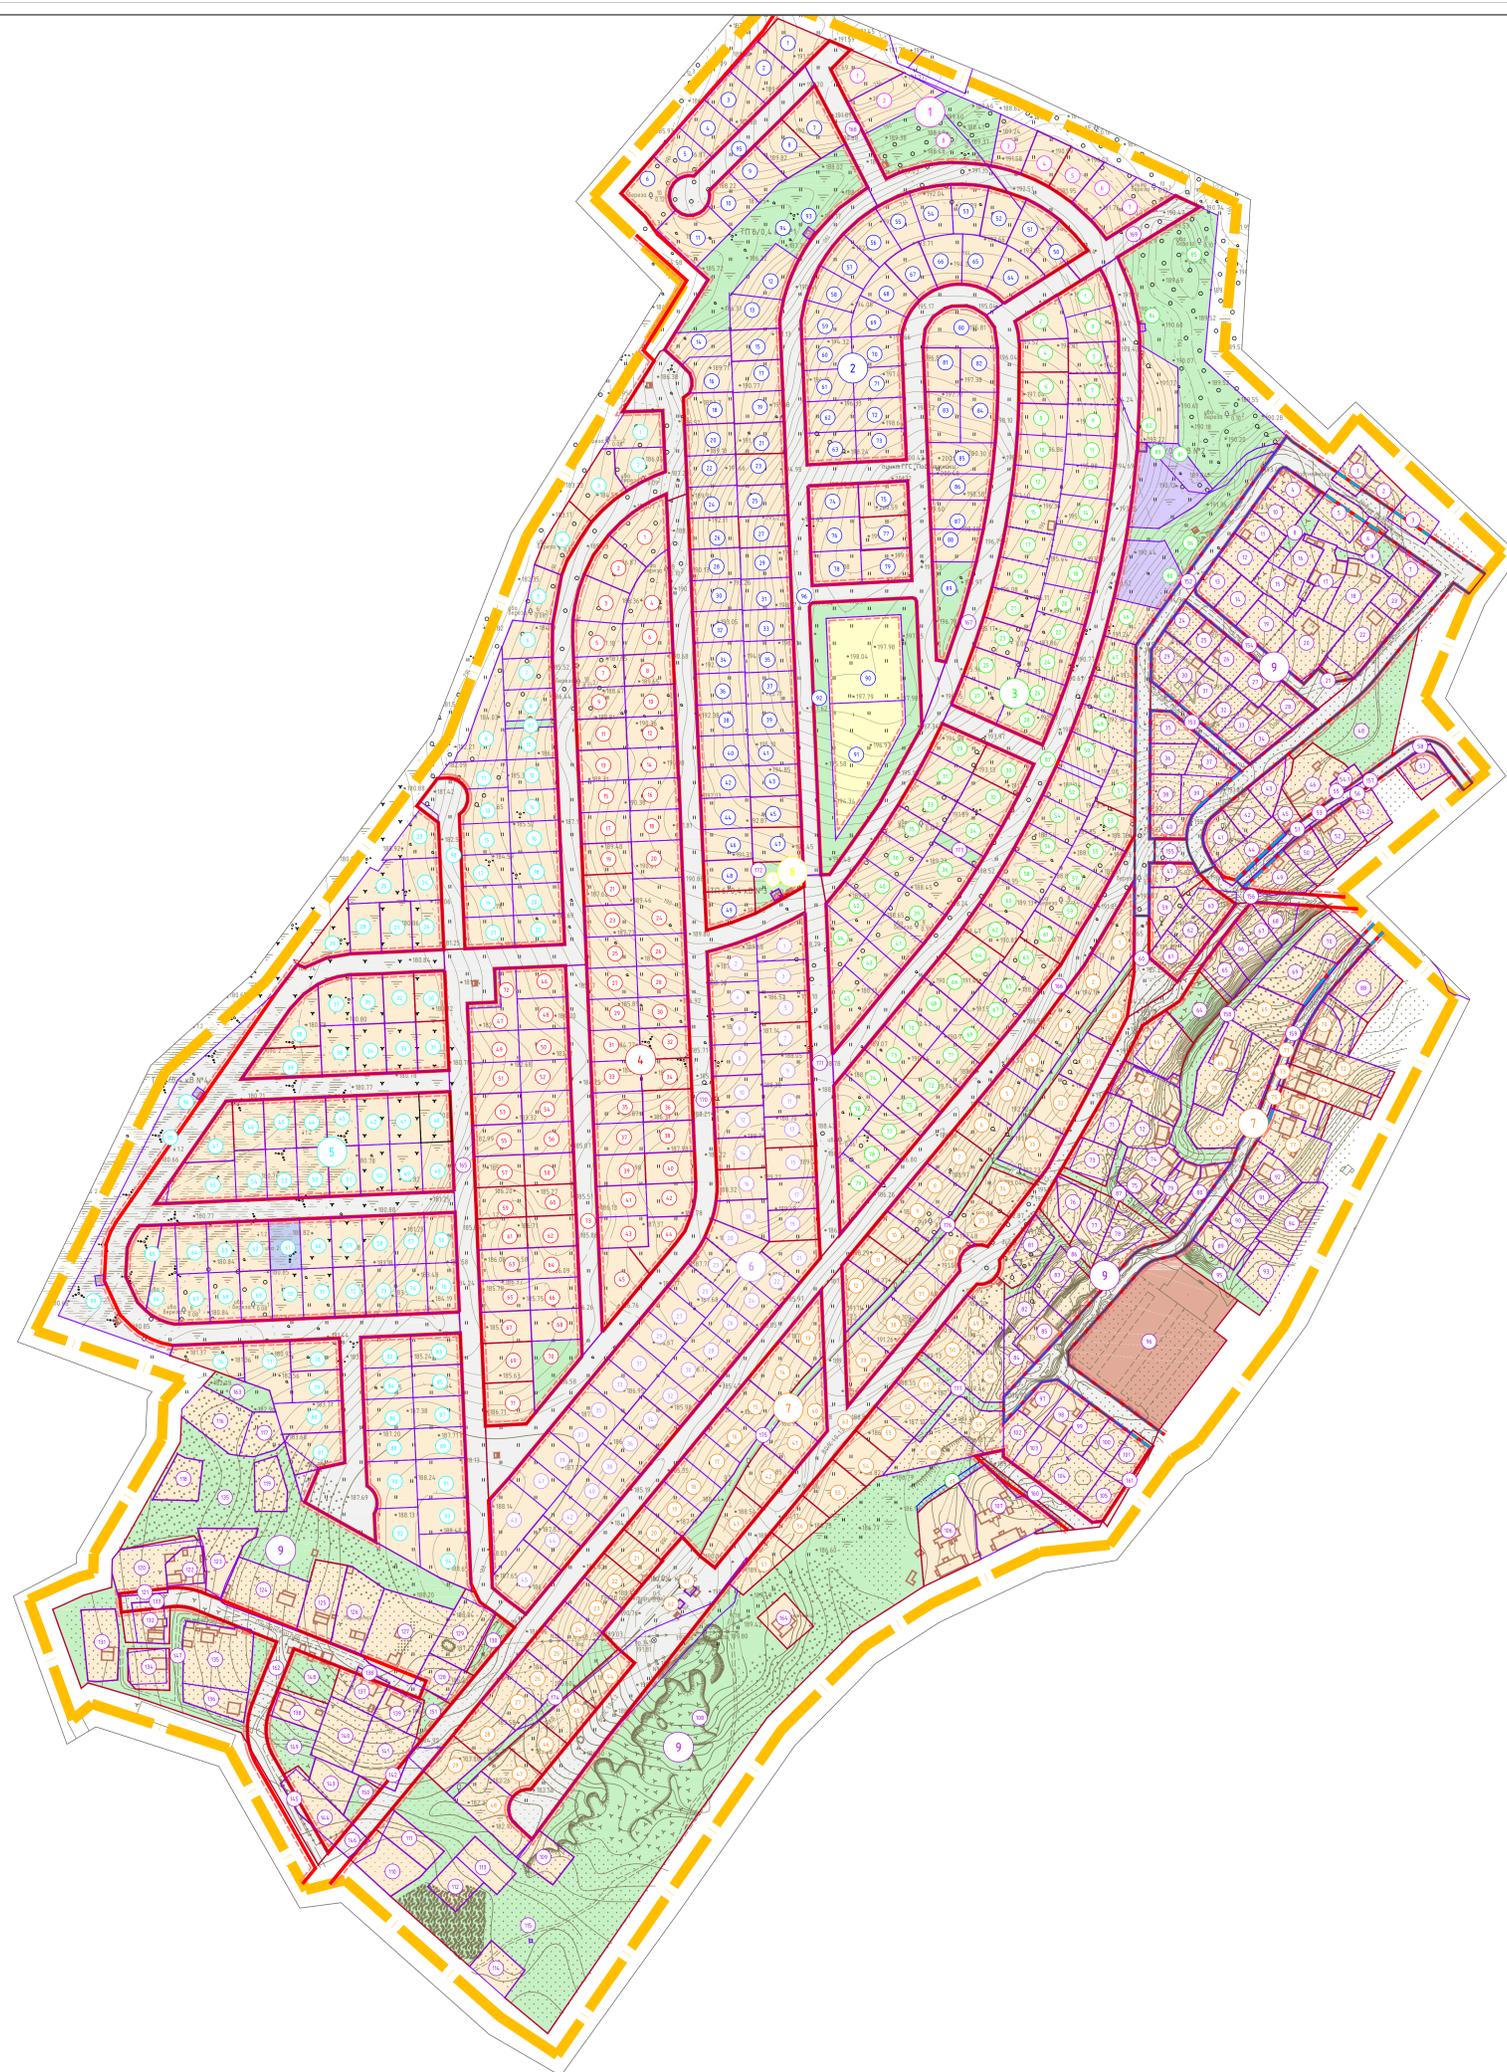

Экспликация зон действия сервитута для прохода или проезда через земельный участок

№	Наименование	Площадь	Примечание
01	Зона действия сервитута для прохода или проезда через земельный участок 108 (условный квартал 9)	702	

Примечание:
 1. Чертеж разработан на поликарбонатной сетке М 1500, выполненной
 таблицей географической привязки ООО "ИПЦ "БИНОМ" в 2022 г.
 2. Система координат МСК-67, система высот Балтийская.



Масштаб 1:2000

Муниципальный контракт № 0163300029-22000907 от 23.08.2022			
Проект нежилых территорий под малоэтажные комплексы застройки в районе поселка Подвеженщина в городе Смоленске			
Изм.	Лист	№ док.	Лист
1	1	1	2
Директор	Александр А.С.	Лист	Лист
Разработчик	Дулин М.А.	Лист	Лист
Проект нежилых территорий. Инвентаризация частей		Этап	Лист
Чертеж нежилых территорий. № 1/2000		Этап	Лист
		Лист	Лист
		1	2
ООО "ИПЦ "БИНОМ"		Формат А0	