



Фрагмент карты функциональных зон
генерального плана города Смоленска:

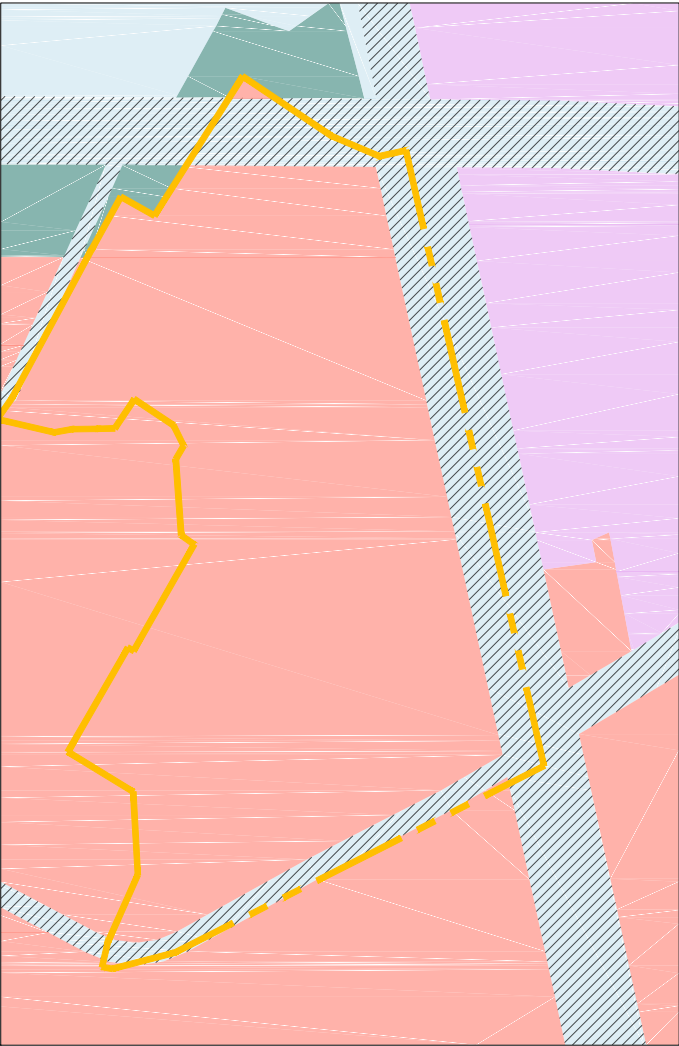


Условные обозначения фрагмента карты функциональных зон
генерального плана города Смоленска:

- зона рекреационного назначения
- жилая зона
- планируемая зона транспортной инфраструктуры
- зона транспортной инфраструктуры
- общественно-деловая зона

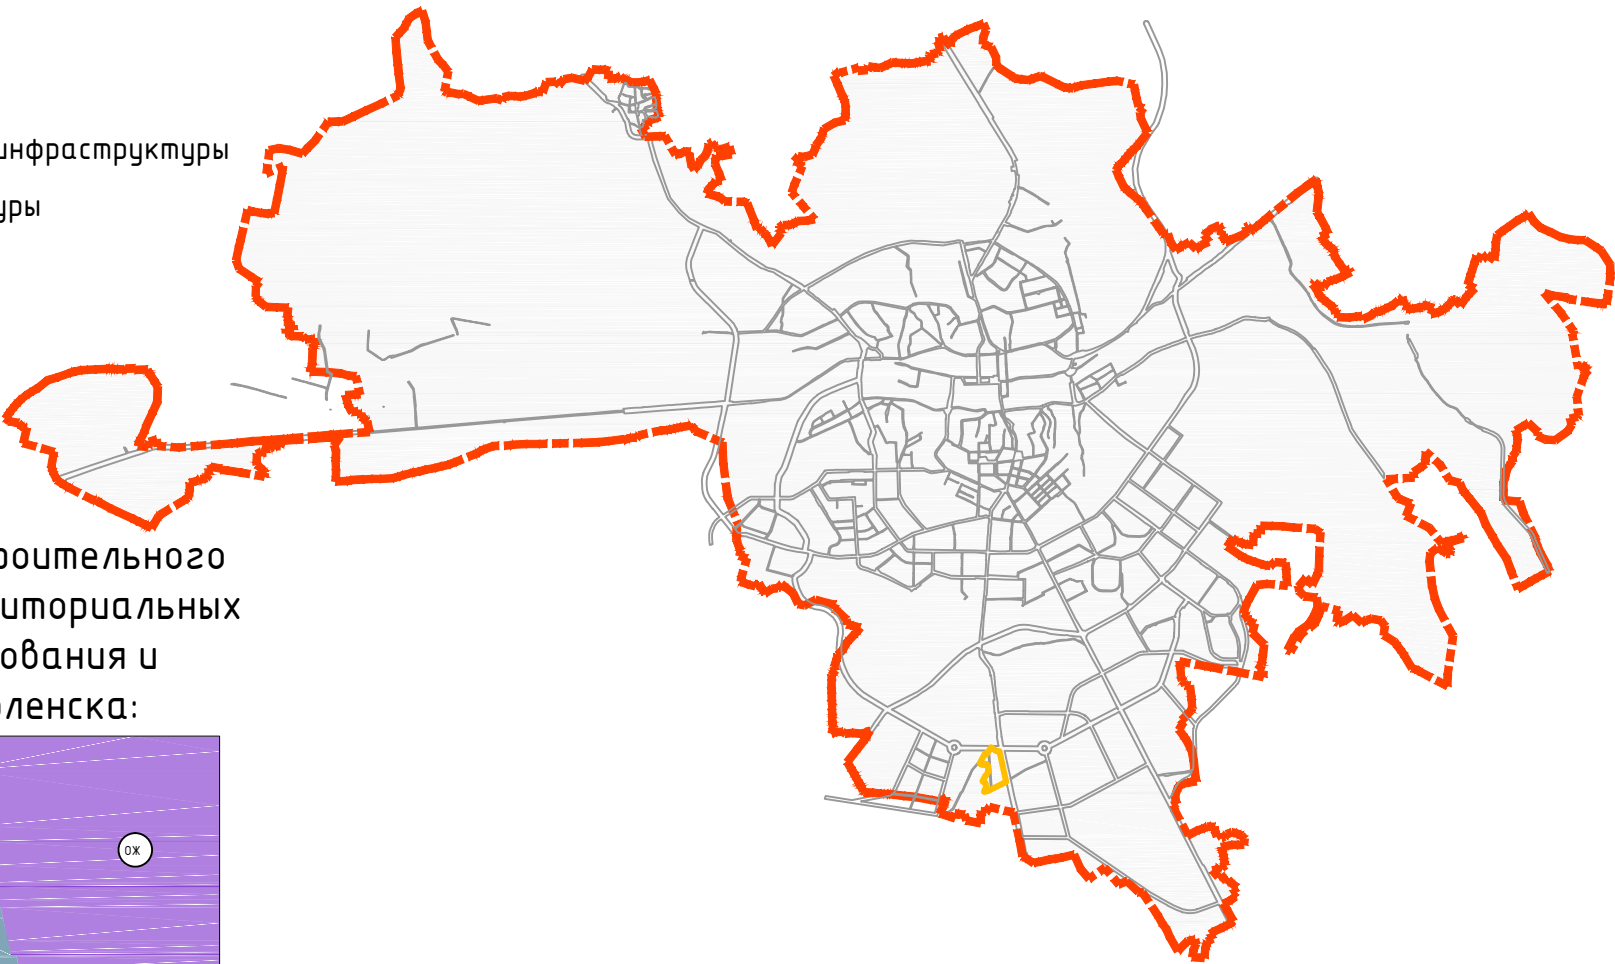

Фрагмент карты градостроительного
зонирования. Границы территориальных зон
Правил землепользования и
застройки города Смоленска:

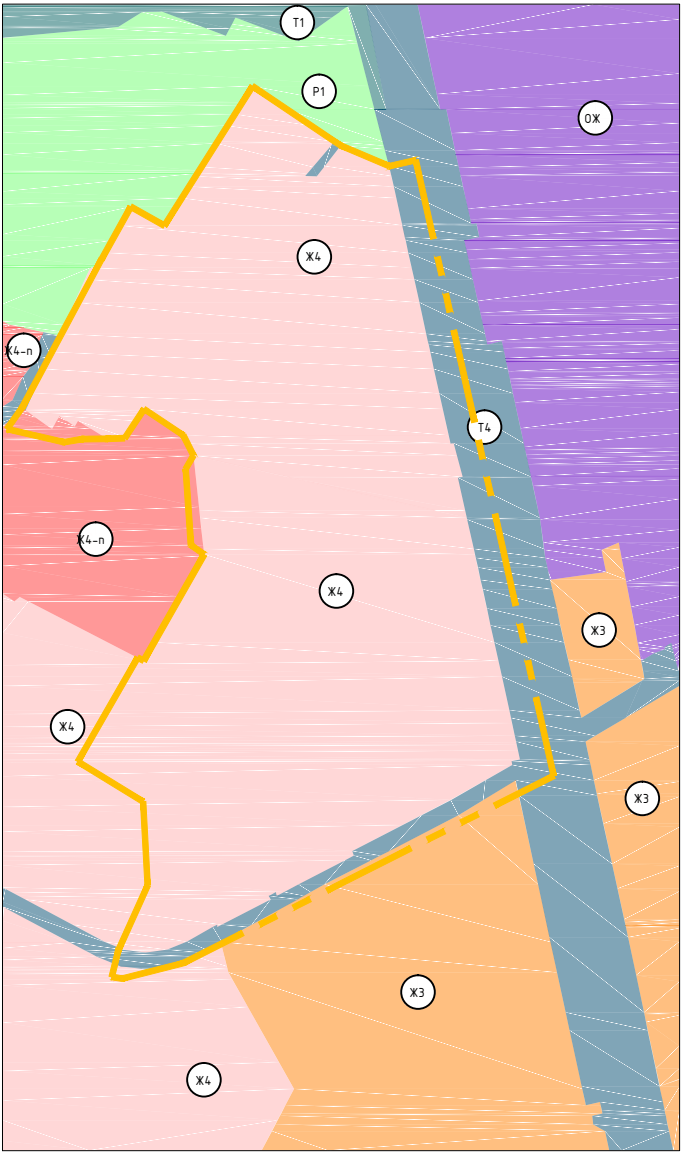

Условные обозначения фрагмента карты
градостроительного зонирования. Границы
территориальных зон Правил
землепользования и застройки города
Смоленска:

- Рекреационная зона:
- P1 – зона рекреационно-природных территорий
- Жилые зоны:
- Ж3 – зона застройки среднеэтажными жилыми домами (от 5 до 8 этажей) и многоэтажными жилыми домами (от 9 этажей и выше)
 - Ж4 – зона застройки жилыми домами смешанной этажности
 - Ж4-п – зона застройки жилыми домами смешанной этажности и существующих производственных объектов
- Общественно-деловые зоны:
- ОЖ – зона размещения объектов общественно-делового назначения и жилых домов
- Зоны транспортной инфраструктуры:
- T1 – зона размещения гаражей и предприятий автосервиса
 - T4 – зона размещения улично-дорожной сети города Смоленска

Условные обозначения:

- территория МО г. Смоленск
- границы территории, в отношении которой разрабатывается проект планировки

Примечание:
Изменения в настоящий чертеж внесены на основании муниципального контракта от 25.04.2022 № 01633000294-22000289 и технического задания.

						Документация по планировке территории			
						Проект планировки территории под многоэтажную комплексную застройку в районе поселка Миловидово			
Изм.	Кол. уч.	Лист	№ док.	Подп.	Дата	Проект планировки территории Материалы по обоснованию	Стадия	Лист	Листов
Разработал		Солодова			2022		П	1	4
Г.А.П.		Сидоренкова			2022	Фрагмент карты планировочной структуры территории городского округа с отображением границ элементов планировочной структуры. М1:2000	ООО "МФЦ "БИНОМ"		