


Согласовано

Взам. инв. №

Подпись и дата

Инв. № подл.

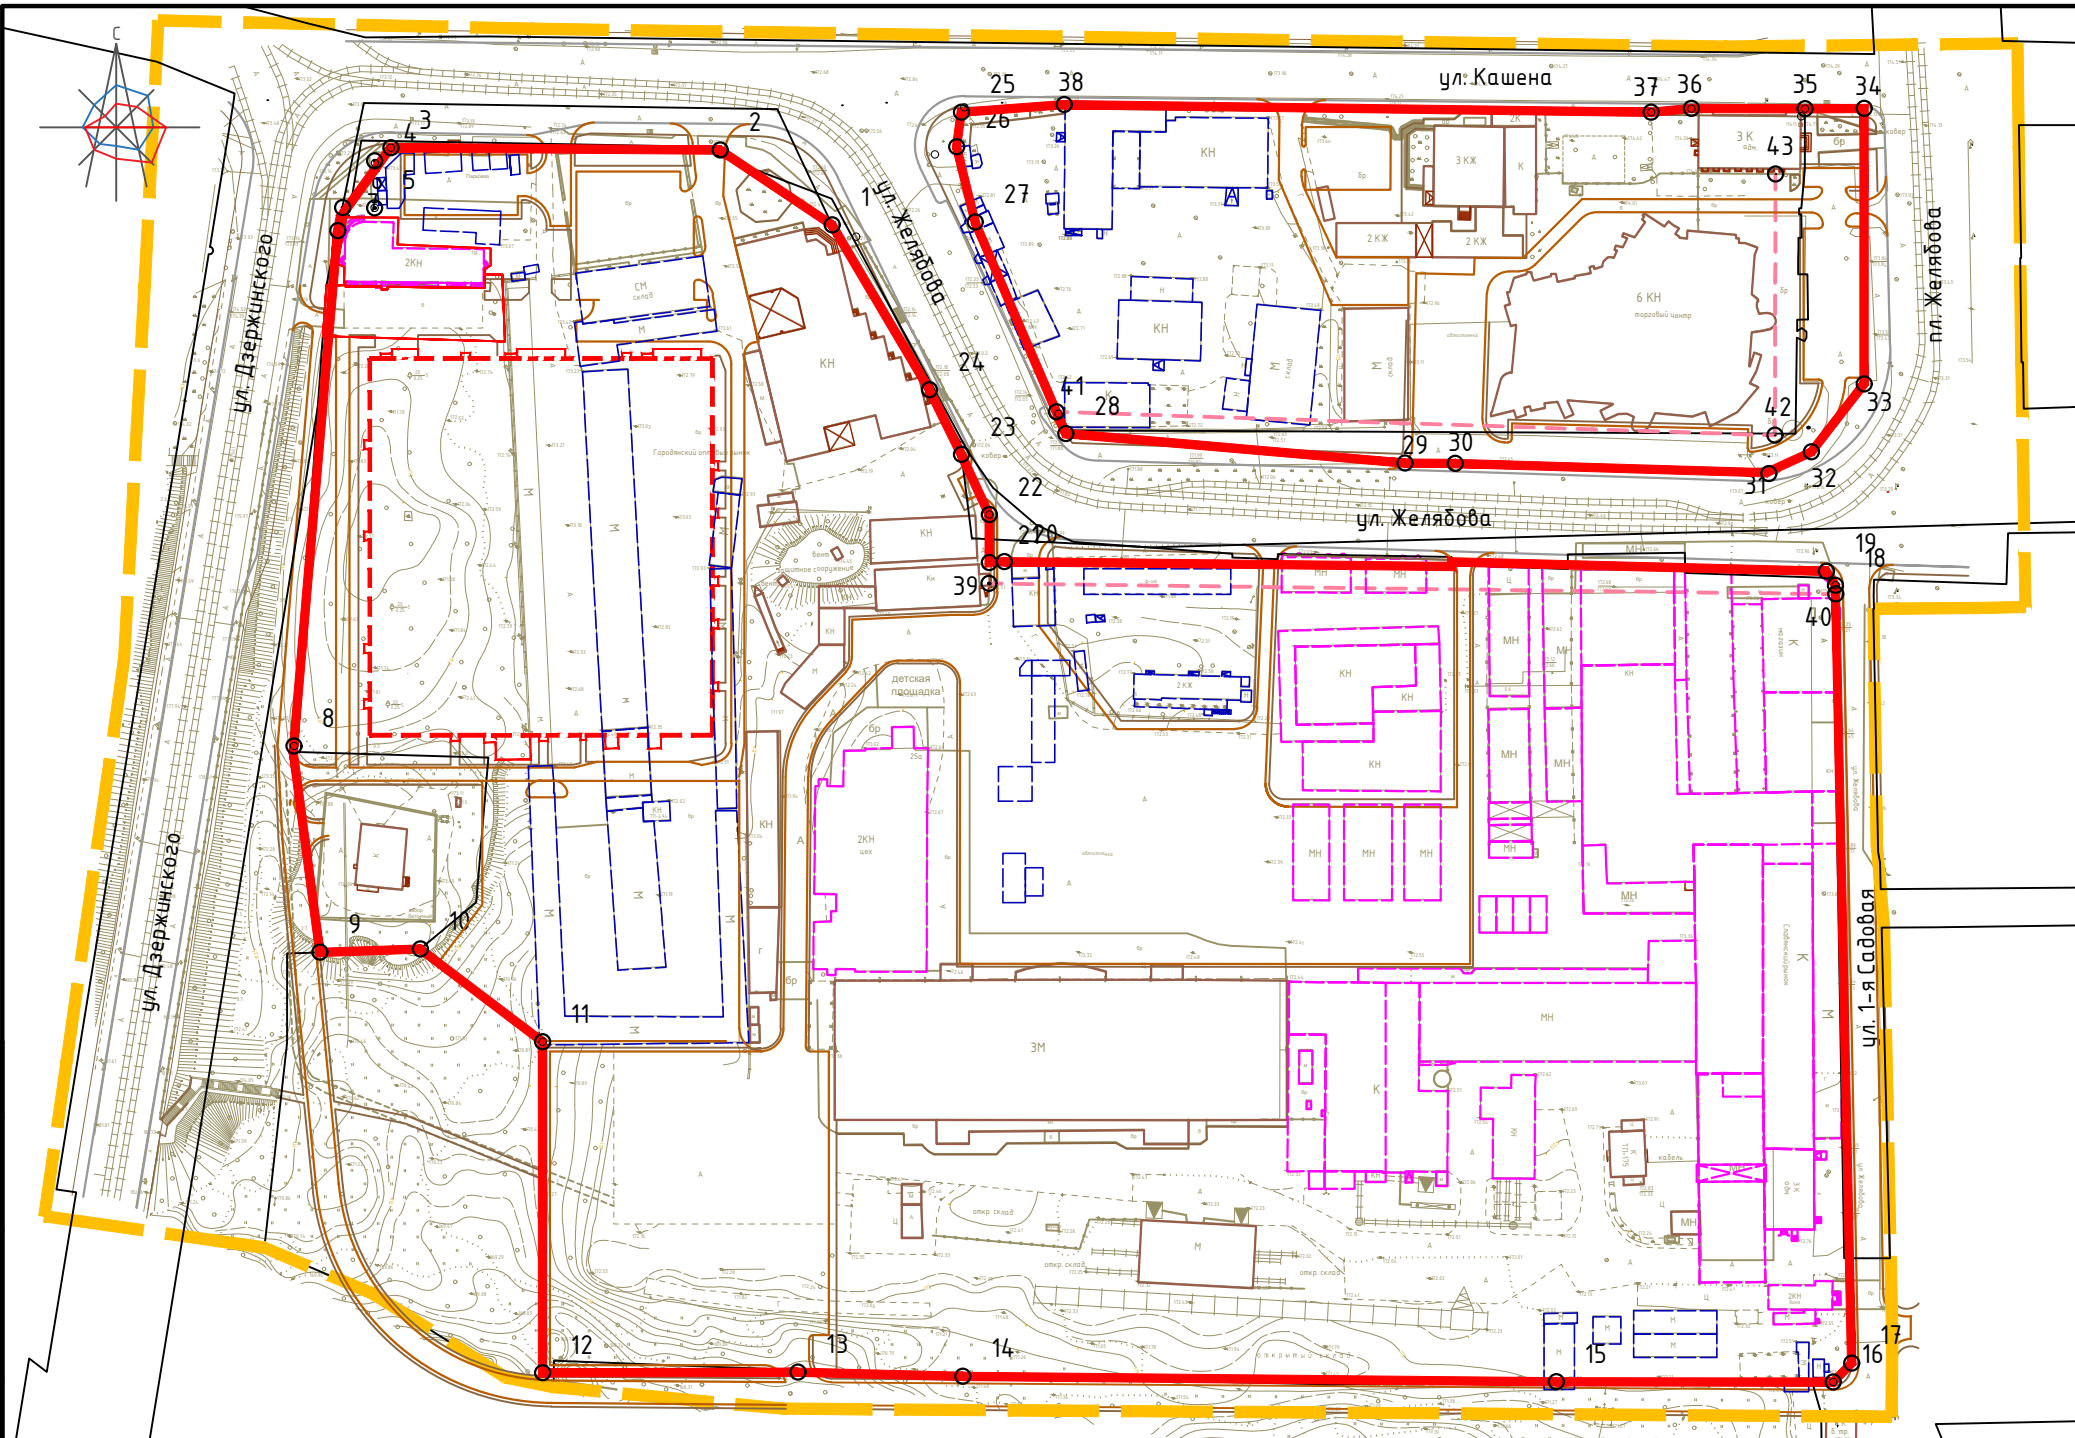

Условные обозначения

- граница территории, в отношении которой разрабатывается проект планировки
- красные линии, фактически существующие, координируемые
- линии отступа от красных линий в целях определения мест допустимого размещения зданий, строений, сооружений
- объекты капитального строительства
- объекты капитального строительства, подлежащие сносу
- контуры планируемых к размещению объектов капитального строительства (показаны ориентировочно)
- объекты капитального строительства, подлежащие реконструкции
- номер поворотной точки

Примечание:  
1. Изменения в настоящий чертеж внесены на основании письма Администрации города Смоленска № 10/2222-исх от 21.10.2022 года (разработано ООО "АБ"Пространство", ГАП-Затула С.Н., разработал - Владимирова М.В.)  
2. Планируемые здания показаны ориентировочно;  
3. Категория земель - земли населенных пунктов.



Масштаб 1:2000

Ведомость координат поворотных точек линий регулирования застройки

Номер точки	КООРДИНАТЫ		Меры линий, м	Дир. углы
	X	Y		
39	461615.58	1221610.98	224.01	90 43' 18"
40	461612.76	1221834.98	224.01	270 43' 18"
Номер точки	КООРДИНАТЫ		Меры линий, м	Дир. углы
	X	Y		
41	461654.77	1221818.91	190.15	271 51' 57"

Ведомость координат поворотных точек красных линий

Номер точки	КООРДИНАТЫ		Меры линий, м	Дир. углы
	X	Y		
1	461710.36	1221569.5	35.66	303 50' 20"
2	461730.21	1221539.9	87.18	270 24' 8"
3	461730.82	1221452.7	22.69	215 50' 8"
4	461712.43	1221439.4	3.63	191 33' 8"
5	461708.87	1221438.7	138.33	184 52' 35"
6	461571.04	1221427	53.47	172 25' 43"
7	461518.04	1221434	26.55	88 4' 34"
8	461518.93	1221460.5	40.59	127 12' 31"
9	461494.38	1221492.9	87.54	179 59' 41"
10	461406.84	1221492.9	67.56	89 52' 16"
11	461407	1221560.4	43.63	91 27' 52"
12	461405.88	1221604	157.02	90 31' 32"
13	461404.44	1221761	73.26	90 3' 36"
14	461404.36	1221834.3	6.99	44 26' 9"
15	461409.36	1221839.2	205.79	358 48' 45"
16	461615.1	1221834.9	4.43	326 25' 3"
17	461618.79	1221832.5	99.14	271 25' 52"
18	461621.27	1221733.4	1.23	180 21' 50"
19	461620.04	1221733.4	118.36	270 37' 27"
20	461621.33	1221615	3.96	266 31' 54"
21	461621.09	1221611.1	12.67	359 56' 37"
22	461633.76	1221611.1	17.53	335 11' 27"
23	461649.67	1221603.7	19.07	333 41' 46"
24	461666.76	1221595.2	50.62	329 26' 58"
Номер точки	КООРДИНАТЫ		Меры линий, м	Дир. углы
	X	Y		
25	461740.16	1221603.7	9.23	187 59' 29"
26	461731.02	1221602.4	20.46	166 4' 34"
27	461711.16	1221607.3	60.86	156 49' 4"
28	461655.21	1221631.3	90.1	94 59' 41"
29	461647.37	1221721.1	13.36	90 18' 35"
30	461647.3	1221734.4	82.28	91 41' 22"
31	461644.87	1221816.7	13.07	65 14' 53"
32	461650.34	1221828.5	22.8	37 50' 26"
33	461668.35	1221842.5	72.81	0 1' 1"
34	461741.16	1221842.5	15.72	269 49' 49"
35	461741.11	1221826.8	30	270 5' 44"
36	461741.16	1221796.8	10.75	264 55' 52"
37	461740.21	1221786.1	155.28	270 44' 17"
38	461742.21	1221630.8	27.22	265 40' 56"

42	461660.96	1221628.87	190.15	91 51' 57"
43	461723.86	1221819.08	69.09	180 7' 59"

Изм.	Кол. уч.	Лист	№ док.	Подп.	Дата
ГАП	Рейзман				
Разработал	Дуля				

Проект планировки и проект межевания территории в границах ул. Дзержинского - ул. Кашена - ул. 2-я Садовая - вдоль реки Днепр

Проект планировки территории  
Основная (утверждаемая) часть

Стадия	Лист	Листов
ДПТ	2	3

Чертеж красных линий. М 1:2000

ООО "МФЦ "БИНОМ"

Формат А3