


Условные обозначения:

- границы территории, в отношении которой осуществляется подготовка проекта планировки
-
- зона планируемого размещения объектов общественно-делового назначения

1

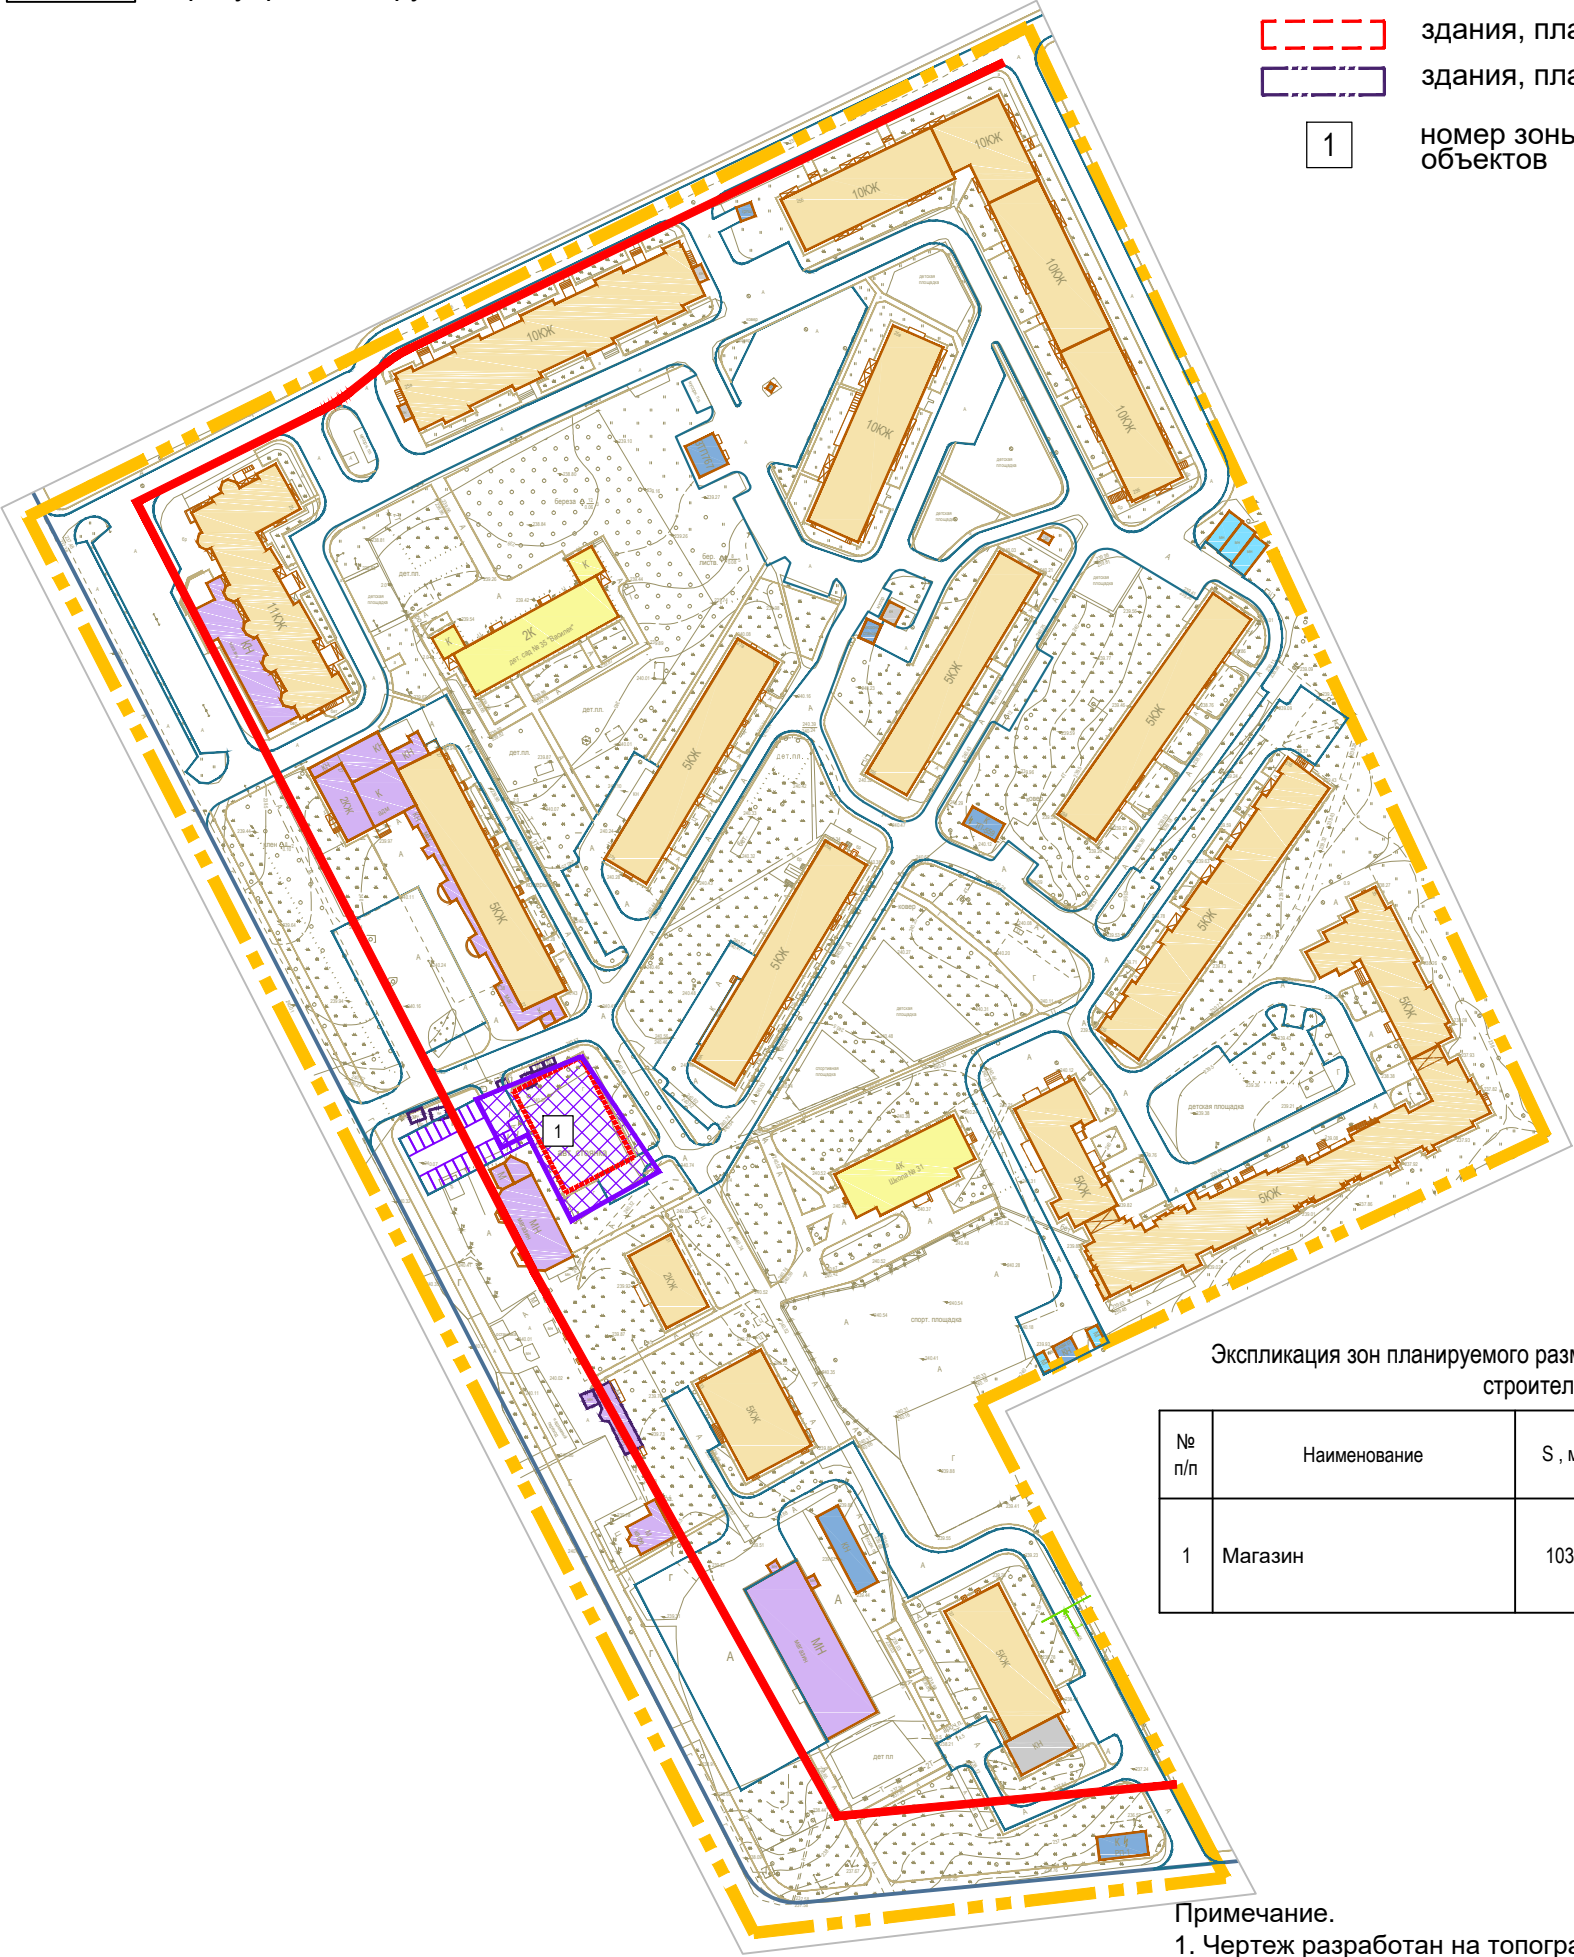

Экспликация зон планируемого размещения объектов капитального строительства

№ п/п	Наименование	S , м²	Этажность	Адрес
1	Магазин	1031	-	мкр. Южный



Примечание.
1. Чертеж разработан на топографической съемке М 1:1000, выполненной отделом геодезических изысканий ООО "МФЦ "БИНОМ" в 2020 г.
2. Система координат МСК-67, система высот Балтийская.

Согласовано

Взам. инв. №

Подпись и дата

Инв. № подл.

						Документация по планировке территории				
						Проект планировки и проект межевания территории в городе Смоленске в границах Рославльского шоссе - садоводческого товарищества «Смоленскгражданпроект» - садоводческого товарищества «Мичуринец» - территориальной зоны ЖЗ				
Изм.	Кол.уч.	Лист	№ док.	Подп.	Дата					
Разработал		Грекова			2020	Проект планировки территории Основная (утверждаемая) часть		Стадия	Лист	Листов
								П	3	3
ГАП		Рейзман			2020	Чертеж границ зон планируемого размещения объектов капитального строительства М 1:2000		ООО "МФЦ "БИНОМ"		