


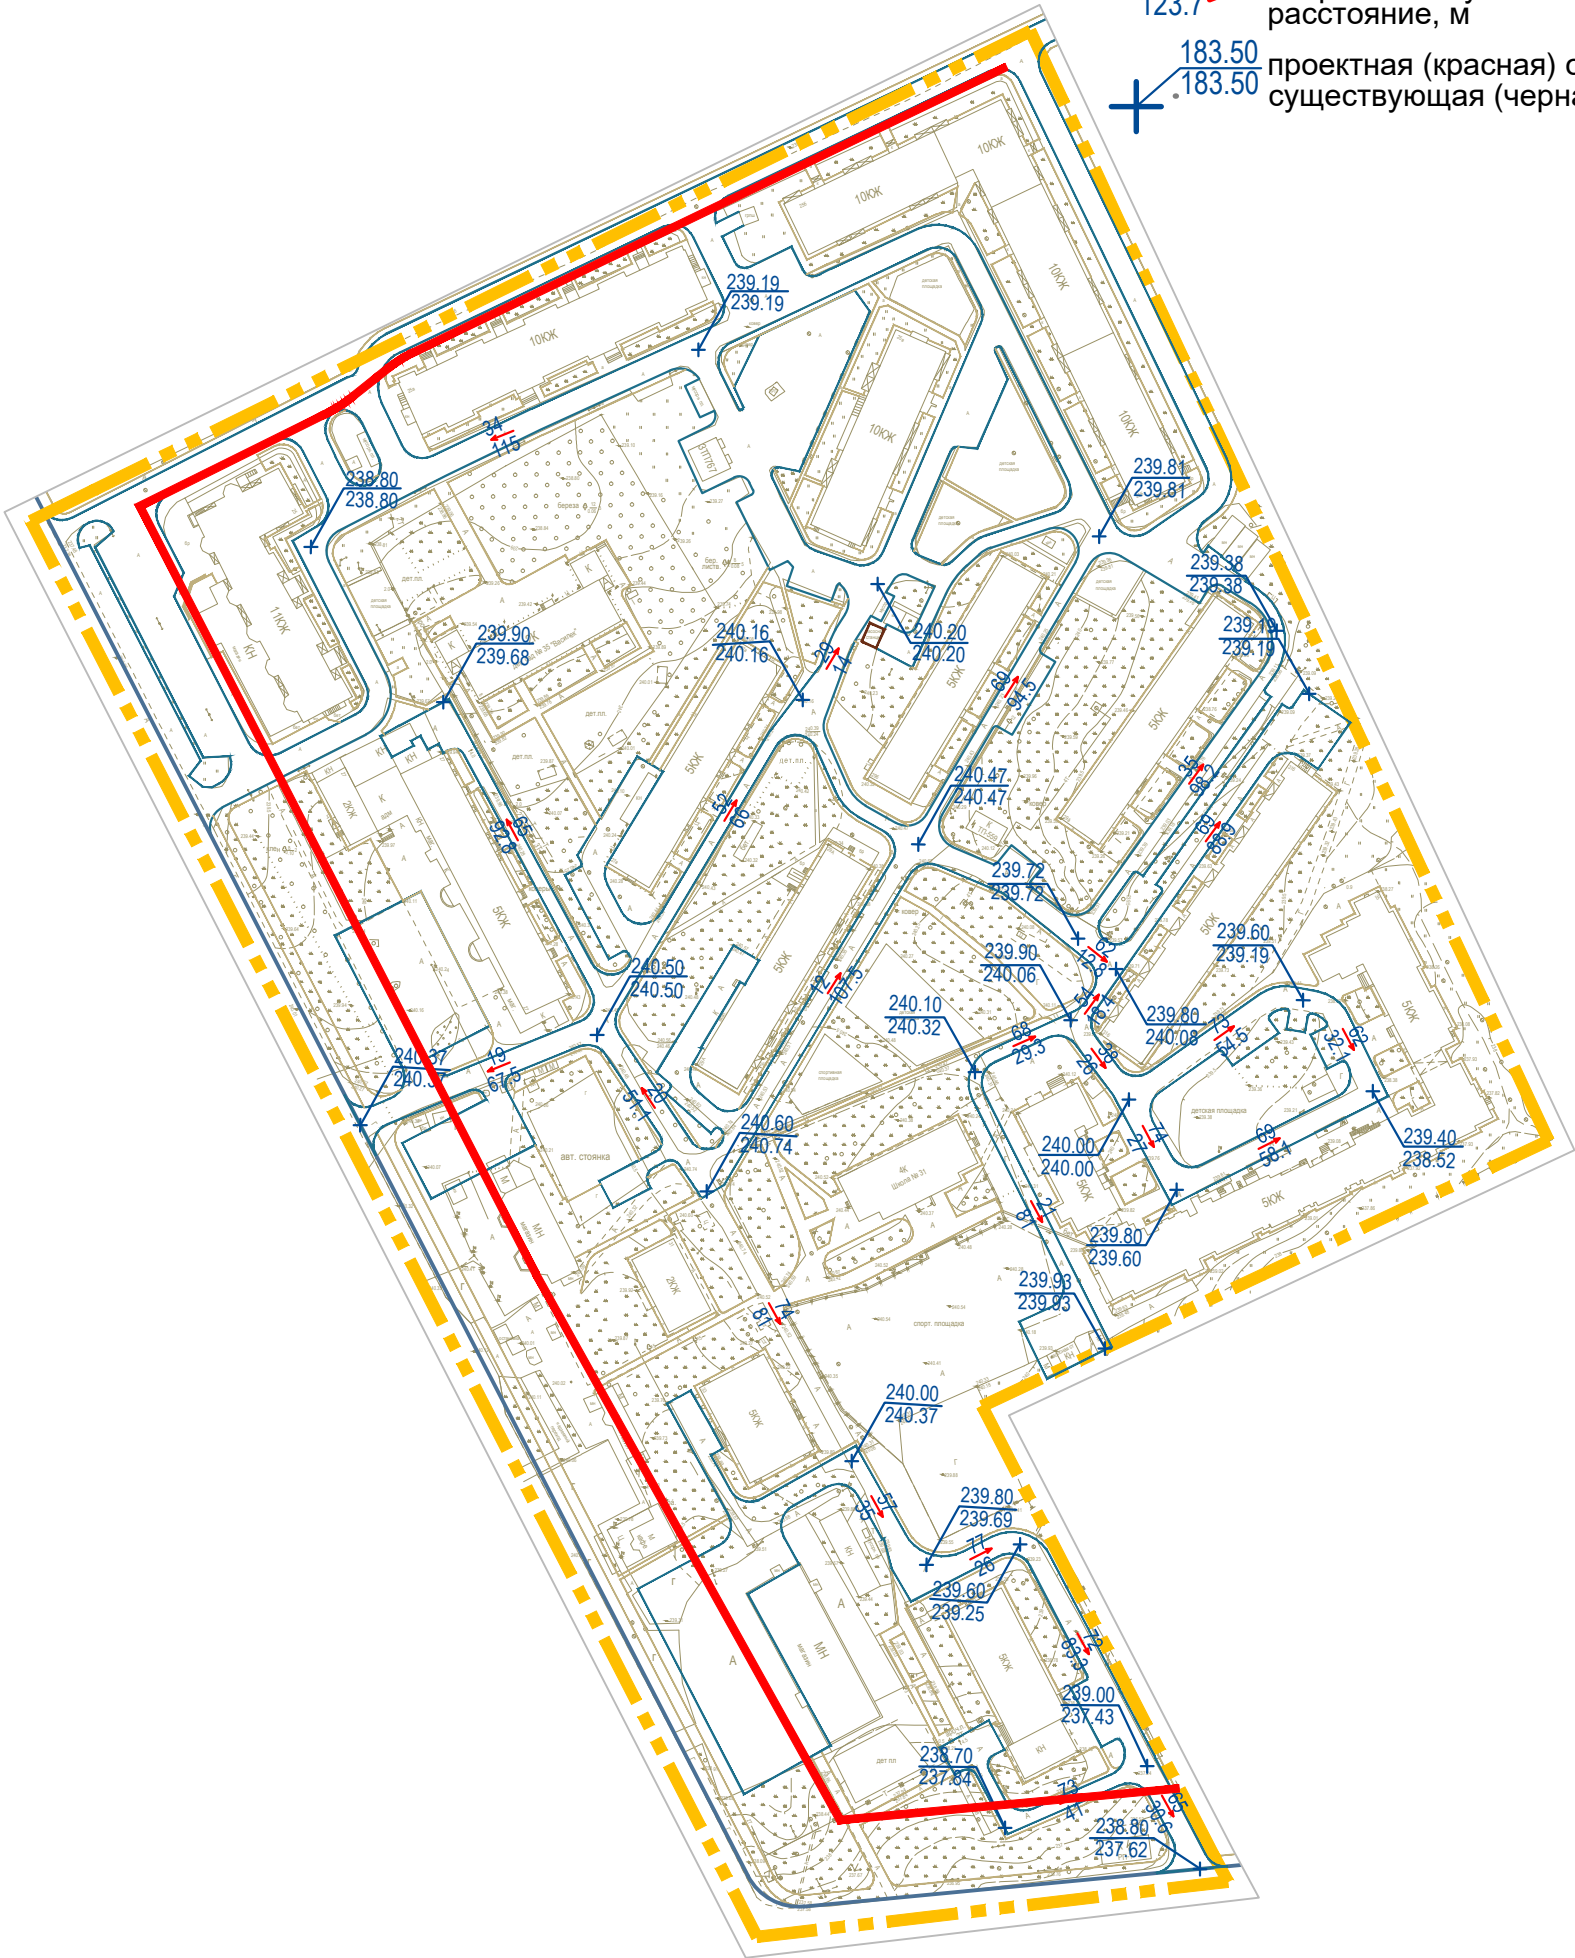

Условные обозначения:

- границы территории, в отношении которой осуществляется подготовка проекта планировки
- красные линии
- 22 / 123.7 → уклон, ‰
направление уклона
расстояние, м
- + 183.50 / 183.50 проектная (красная) отметка
существующая (черная) отметка



Примечание.
1. Чертеж разработан на топографической съемке М 1:1000, выполненной отделом геодезических изысканий ООО "МФЦ "БИНОМ" в 2020 г.
2. Система координат МСК-67, система высот Балтийская.

Согласовано				
Взам. инв. №				
Подпись и дата				
Инв. № подл.				

						Документация по планировке территории				
						Проект планировки и проект межевания территории в городе Смоленске в границах Рославльского шоссе - садоводческого товарищества «Смоленскгражданпроект» - садоводческого товарищества «Мичуринец» - территориальной зоны ЖЗ				
Изм.	Кол.уч.	Лист	№ док.	Подп.	Дата					
Разработал	Грекова				2020	Проект планировки территории Материалы по обоснованию		Стадия	Лист	Листов
								П	4	5
ГАП	Рейзман				2020	Схема вертикальной планировки территории, инженерной подготовки и инженерной защиты территории М 1:2000		ООО "МФЦ "БИНОМ"		