

ПРОЕКТ ПЛАНИРОВКИ ТЕРРИТОРИИ
в городе Смоленске в границах улицы Попова- улицы Индустриальная - по границе территориальной зоны Т1 - ГСК "Квант"

Фрагмент карт планировочной структуры территории городского округа с отображением границ элементов планировочной структуры




Граница проектирования

Условные обозначения

- граница проектирования
- общественно - деловая зона
- зона специального назначения
- существующая зона транспортной инфраструктуры
- планируемая зона транспортной инфраструктуры
- ОД - зона размещения объектов общественно - делового назначения
- С1 - зона размещения объектов специального назначения
- Т1 - зона размещения гаражей и предприятий автосервиса
- Т4 - зона размещения улично - дорожной сети города Смоленска
- территории, в границах которых предусматривается осуществление комплексного развития территории

Фрагмент карты функциональных генерального
плана города Смоленска

Фрагмент Карты градостроительного зонирования.
Границы территориальных зон Правил
землепользования и застройки города Смоленска

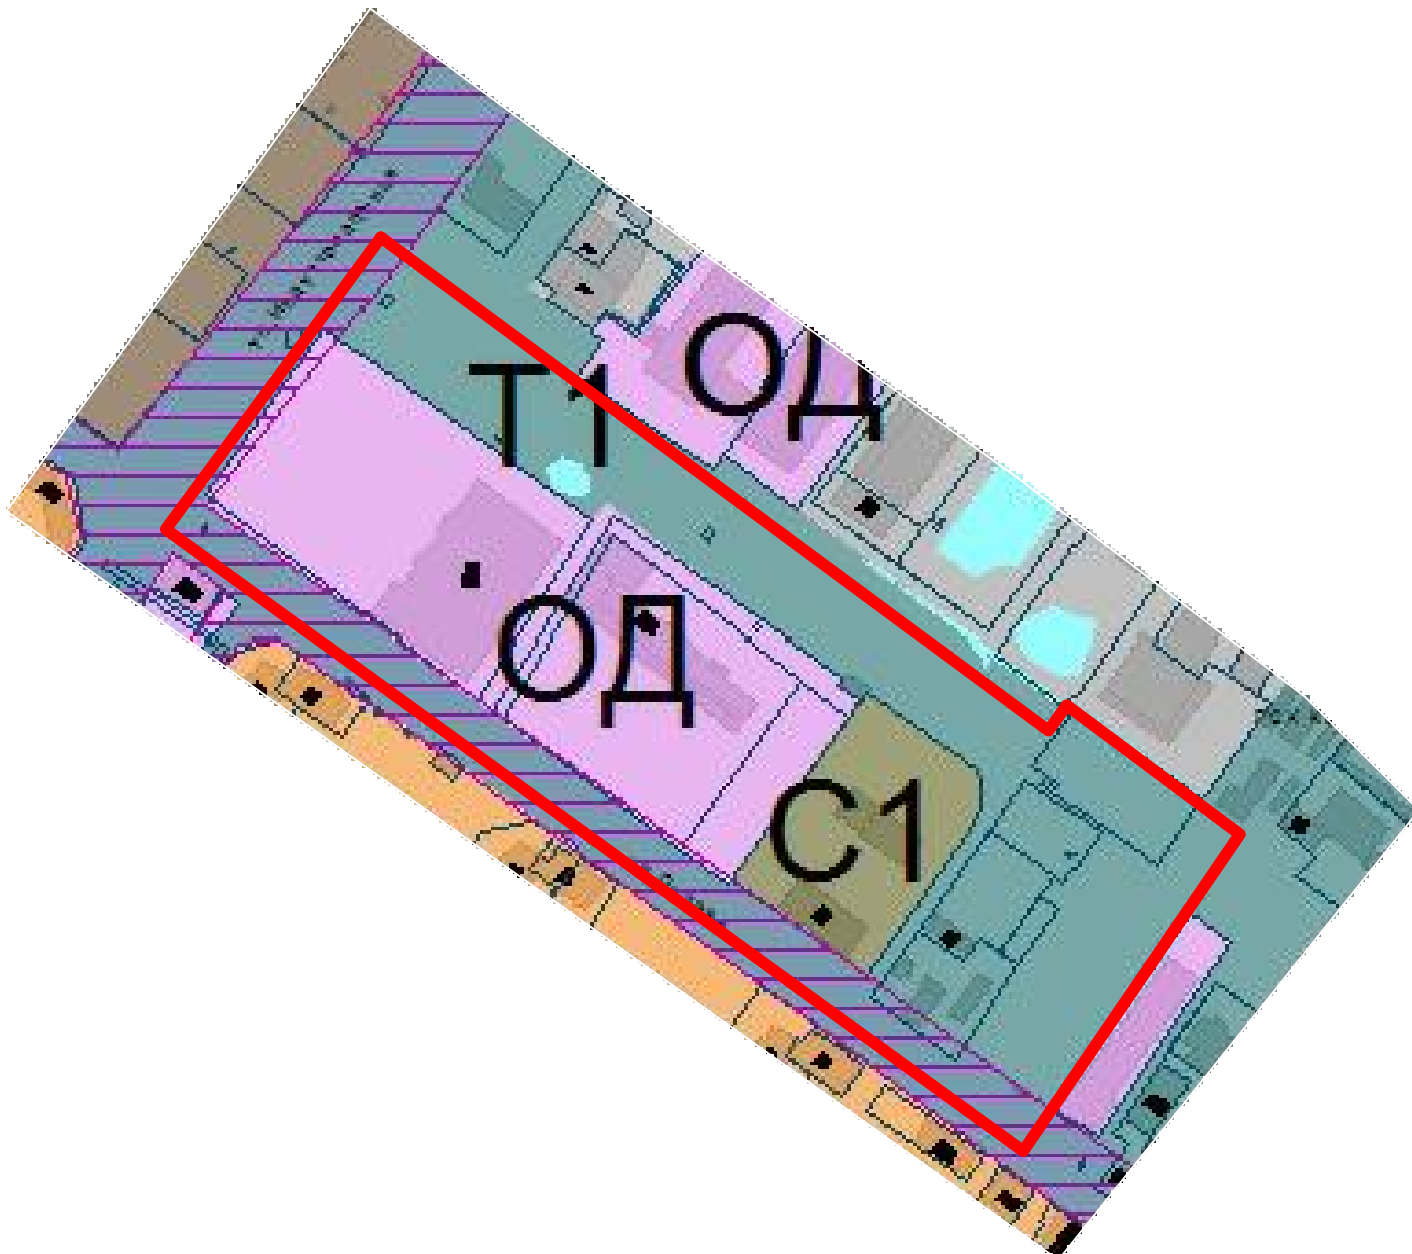

Содержание					
Изм.	Колуч.	Лист	№ док.	Подп.	Дата
Мат. N подл.	Полн. и дата	Взам. инв. N	Гл. спец.		

428-02/2022					
Проект планировки и проект межевания территории в городе Смоленске в границах улицы Попова - улицы Индустриальной - по границе территориальной зоны Т1 - ГСК "Квант"					
Изм.	Колуч.	Лист	№ док.	Подп.	Дата
ГАП	Обысова	2023			
Выполнил	Галай	2023			
Проект планировки территории				Стадия	Лист
Материалы по обоснованию				П	1
Фрагмент карт планировочной структуры территории городского округа с отображением границ элементов планировочной структуры				Листов	6
ООО "Корпорация инвестиционного развития Смоленской области"					