


ул. Дубровская				
зеленая зона	тротуар	проезжая часть	тротуар	зеленая зона



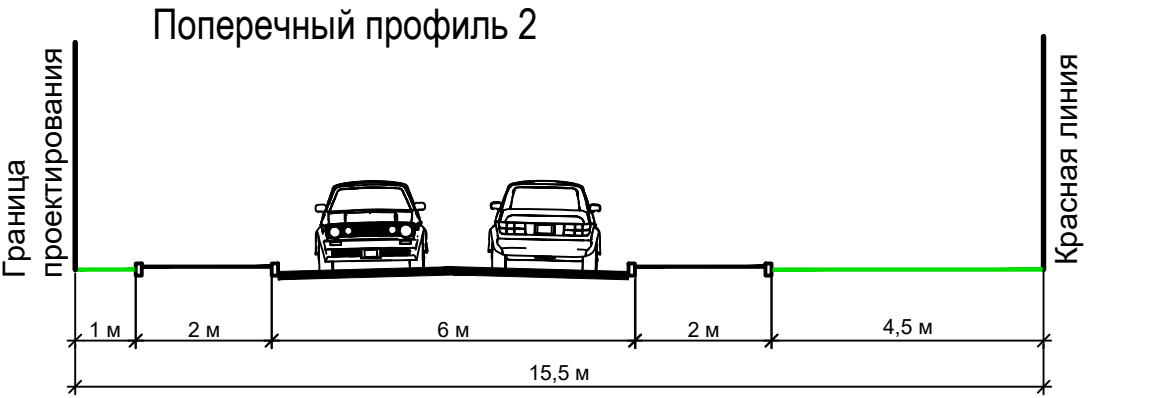


ул. Станционная				
зеленая зона	тротуар	проезжая часть	тротуар	зеленая зона

УСЛОВНЫЕ ОБОЗНАЧЕНИЯ

- границы территории проекта планировки
- направление движения транспорта
- проезжая часть
- ○ ○ движение пешеходных потоков в уровне земли
- радиусы пешеходной доступности остановочных пунктов автобуса
- Р.П. ○ разворотная площадка
- 1 место построения поперечного профиля
- дороги
- тротуары
- существующие объекты капитального строительства



Примечание:  
1. Система координат МСК-67, система высот Балтийская.

						ППТ-МО-ГЧ-2			
						Муниципальный контракт № 0163300029422000909 от 22.08.2022 на разработку проекта планировки и проекта межевания территории в городе Смоленске в границах улицы Станционной – улицы Дубровской – по границам территориальной зоны Т4 – территориальной зоны Р1			
Изм.	Кол. уч.	Лист	№ док.	Подп.	Дата	Материалы по обоснованию проекта планировки территории	Стадия	Лист	Листов
Разработал		Грекова					ДПТ	2	5
ГАП		Затула				Схема организации движения транспорта и пешеходов. Схема организации улично-дорожной сети. М 1:2000		ООО "АРХИТЕКТУРНОЕ БЮРО "ПРОСТРАНСТВО"	